

Projet:

Projet de construction d'une maison individuelle

Le Petit Saint Pierre
88370 PLOMBIERES LES BAINS

Maître d'ouvrage:

M. ANTOINE Gérard
614, Le Petit Saint Pierre
88370 PLOMBIERES LES BAINS




MAITRISE D'OEUVRE

OB Projets
14 ter, La Croisette
88340 LE VAL D'AJOL

06.19.84.07.56
06.80.28.40.85
contact@ob-projets.fr
www.ob-projets.fr

MODIFICATIONS:

Date : _____ Phase projet : _____

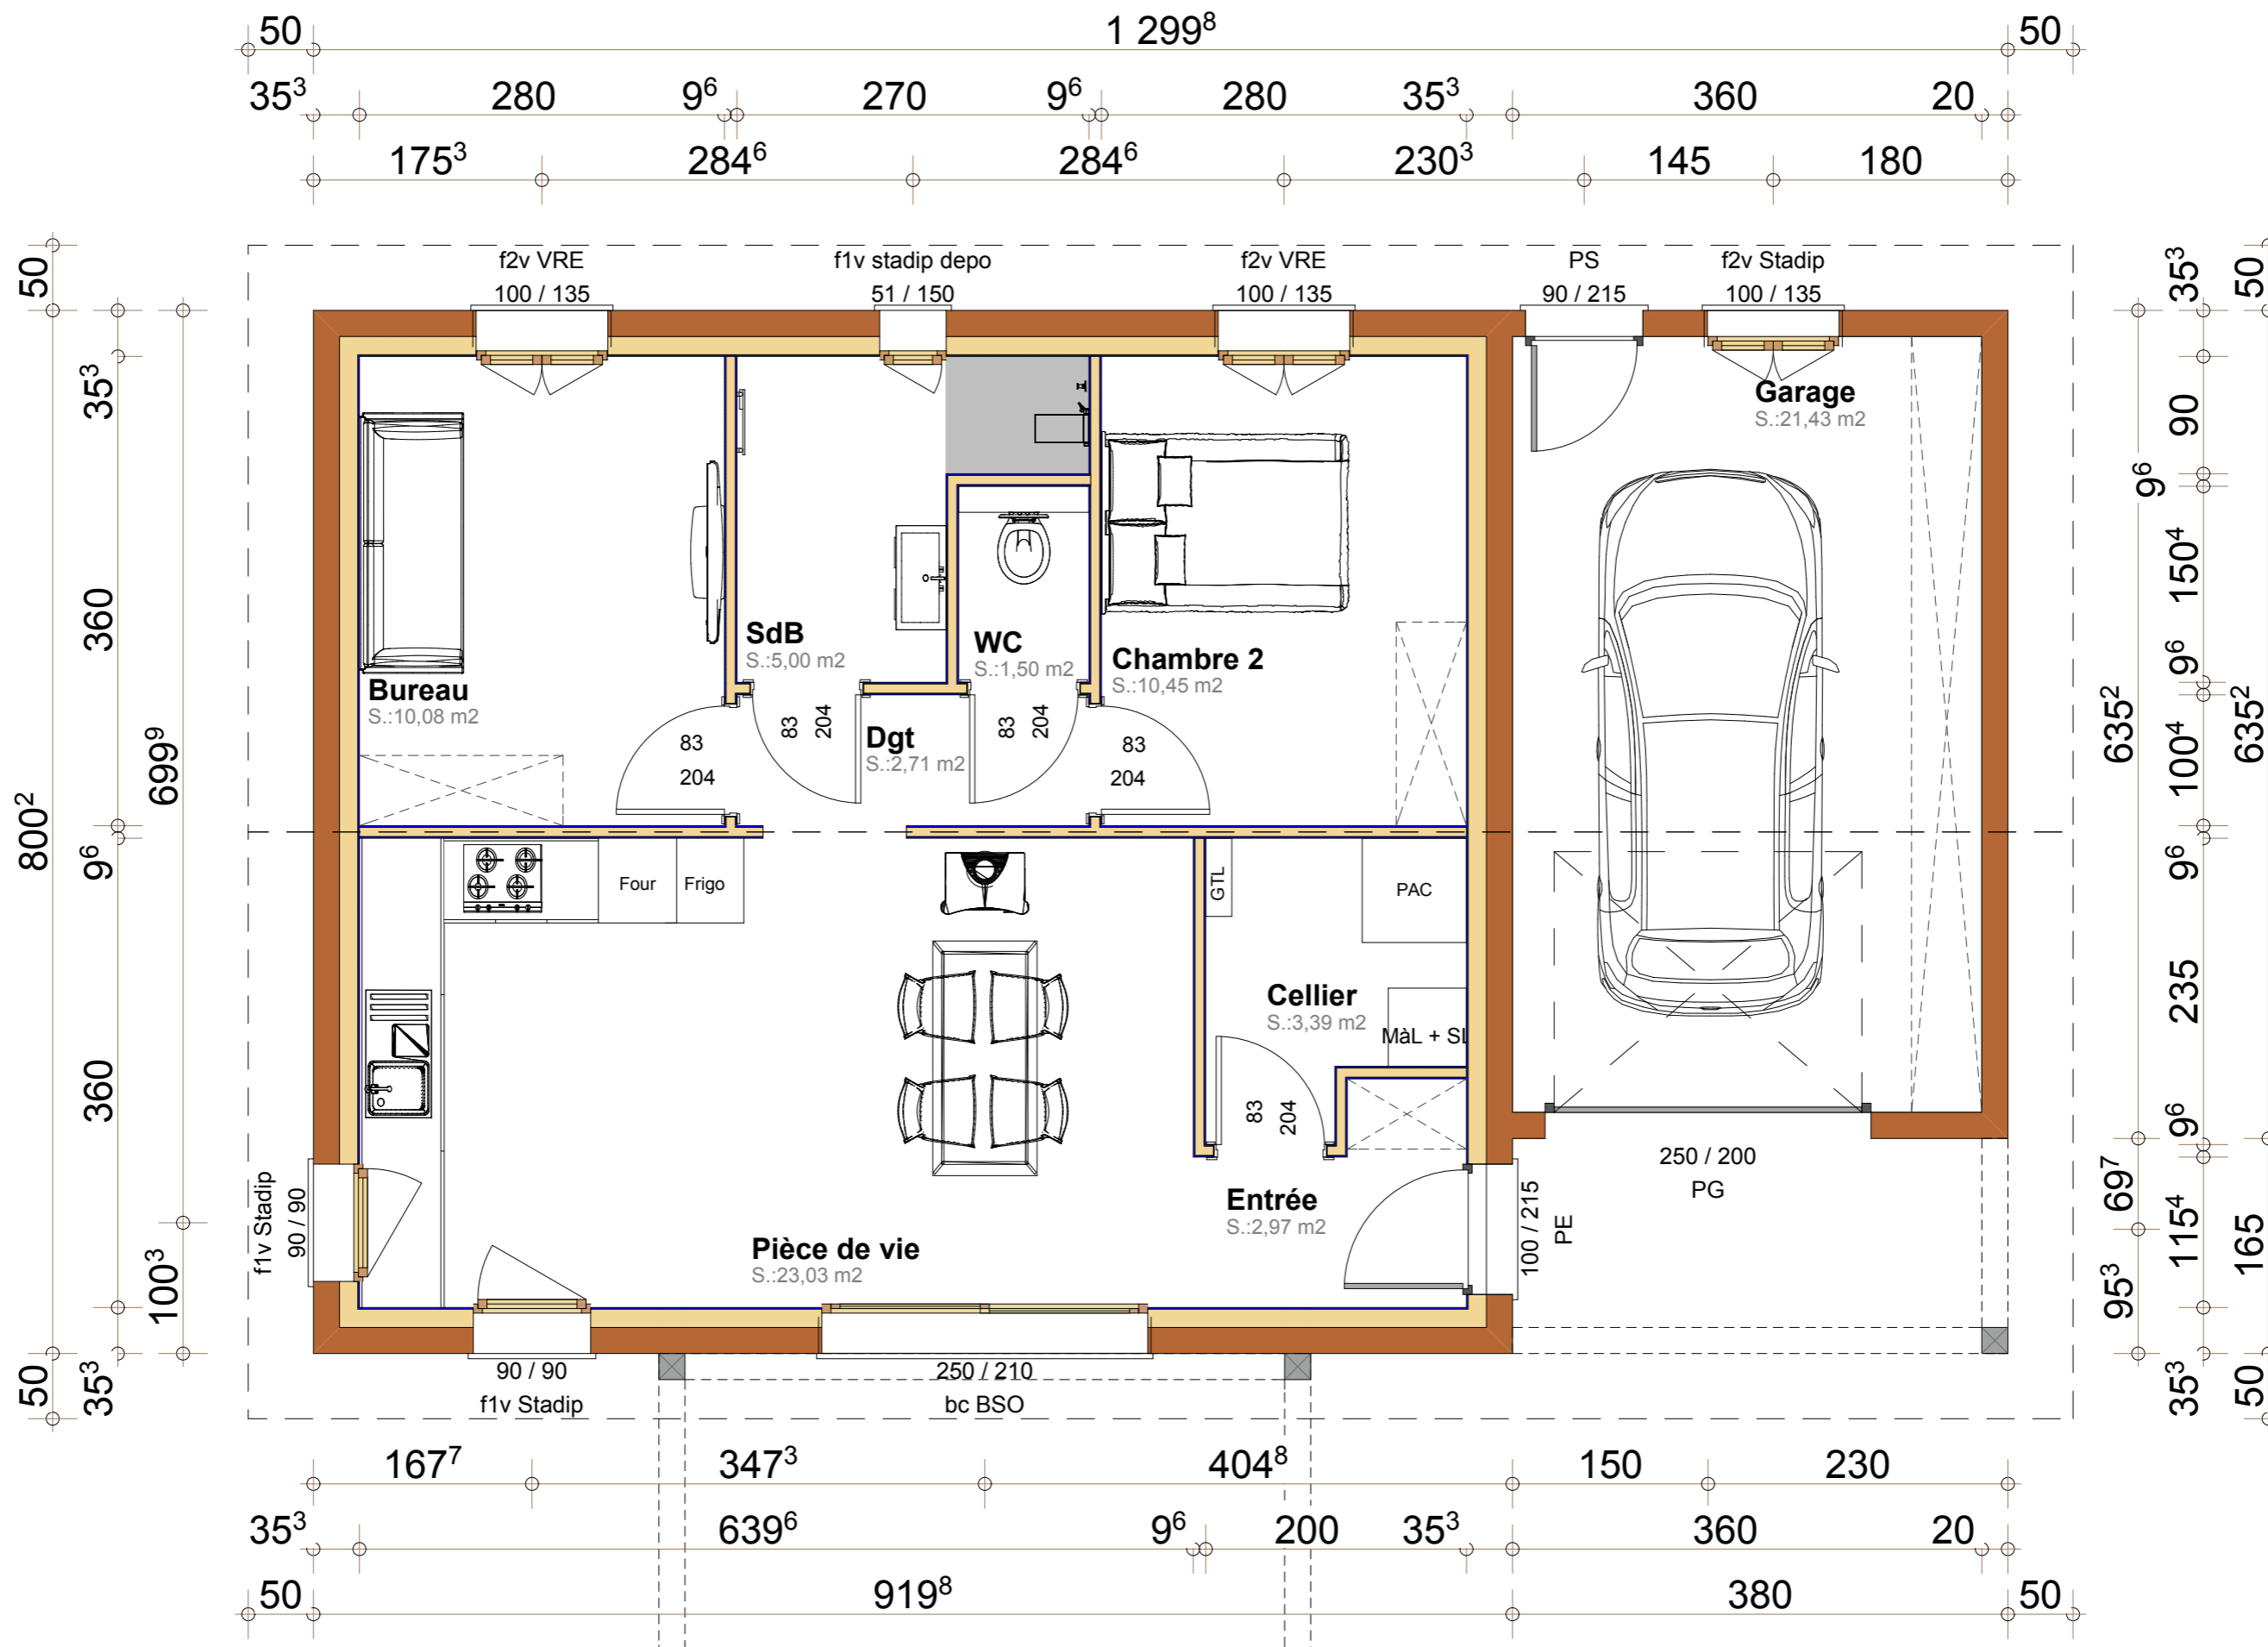

OB Projets conserve en toute hypothèse ses droits et notamment l'entière propriété de ses plans, études, avants projets, avec l'exclusivité des droits de reproduction, conformément à la loi du 11 mars 1957 et à toute autre loi en vigueur ou à intervenir.

Rez-de-chaussée

M. ANTOINE Gérard

Echelle : **1:50**

Réf. : **2021-075**

Phase projet : **DPC - A**


Date : **05/10/2021**

14 ter, La Croisette
88340 LE VAL D'AJOL


OB PROJETS
MAITRISE D'OEUVRE

06.19.84.07.56
06.80.28.40.85
contact@ob-projets.fr


Document ne pouvant servir à l'exécution des travaux

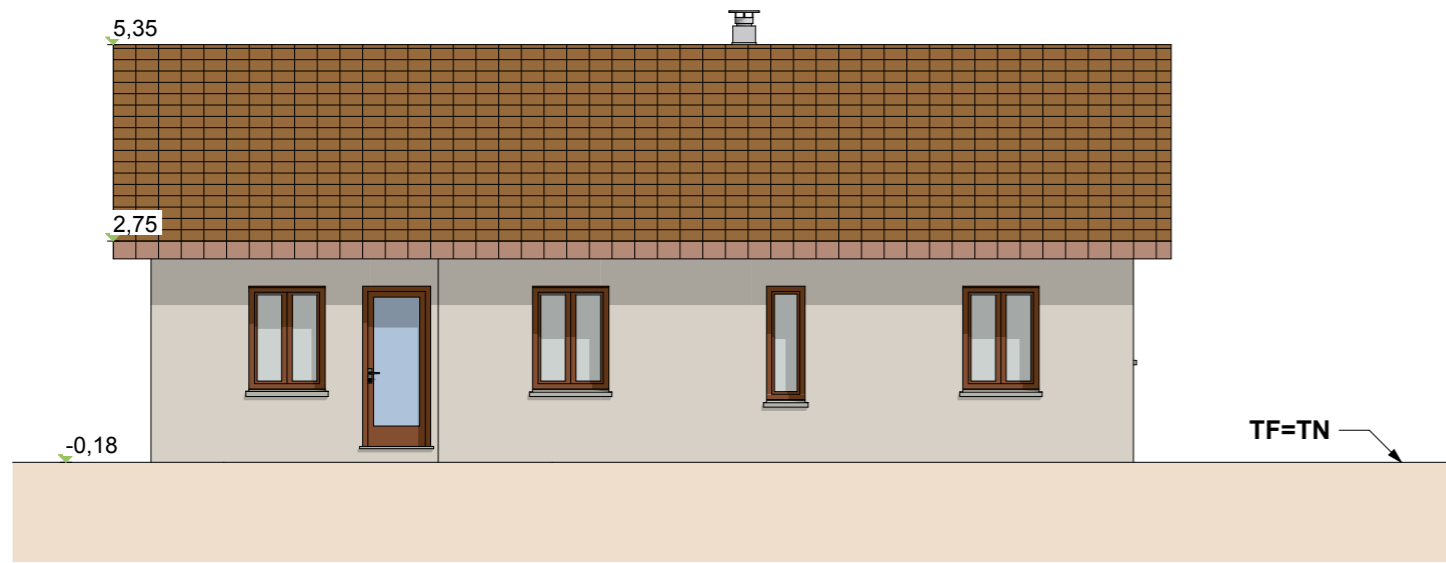


Façade NORD

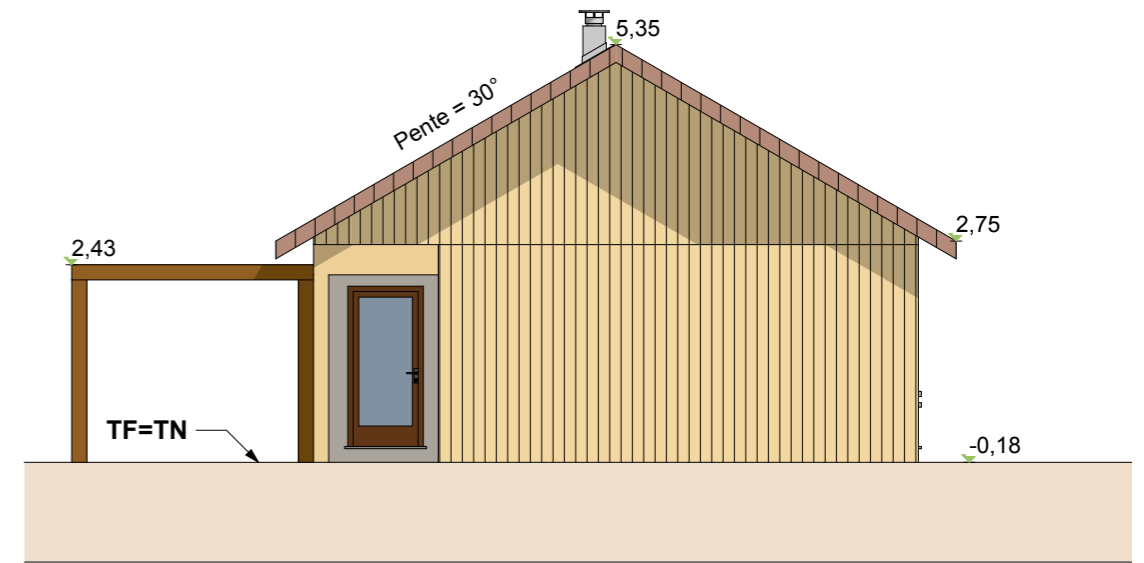

Façade EST

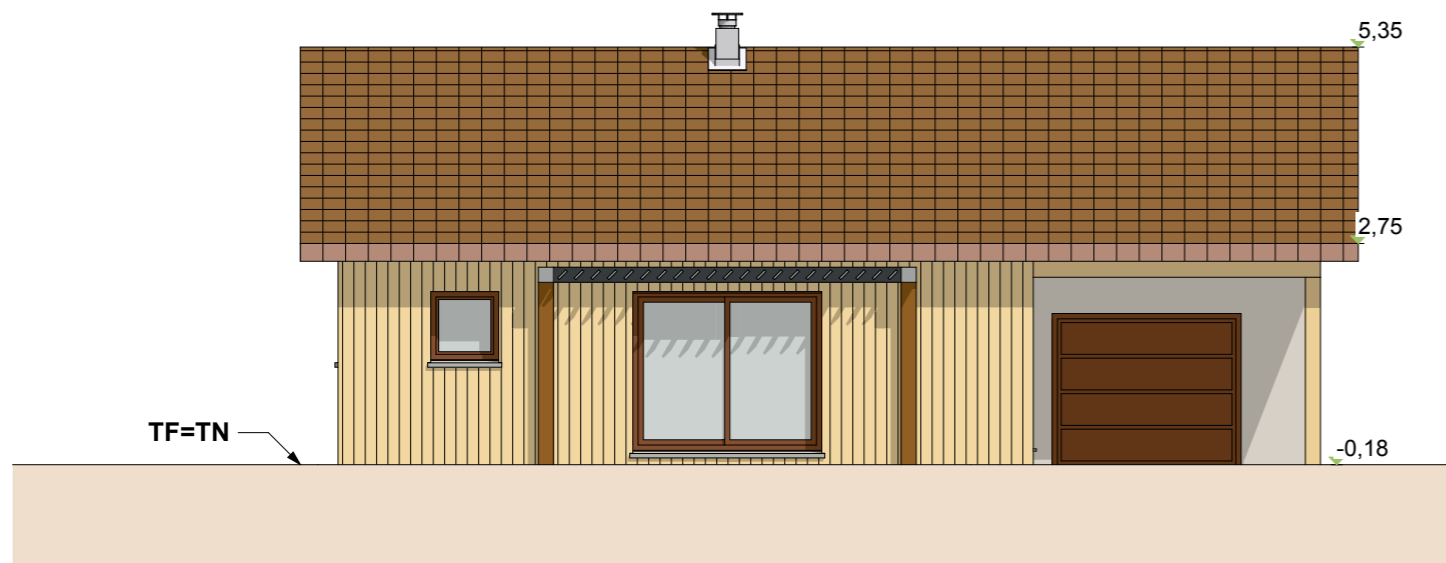

Façade SUD

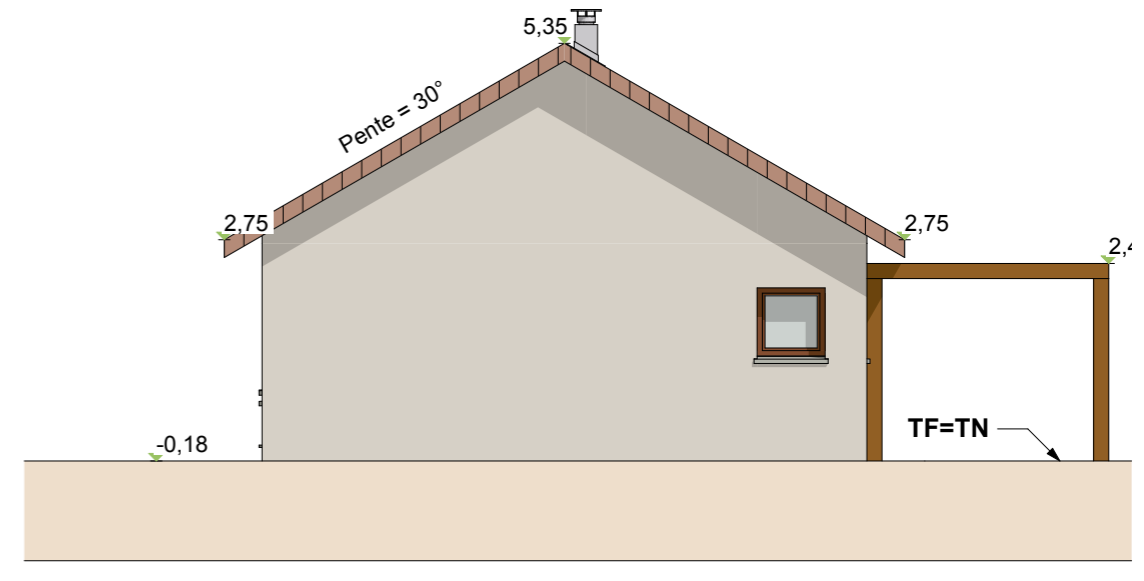

Façade OUEST

OB Projets conserve en toute hypothèse ses droits et notamment l'entière propriété de ses plans, études, avants projets, avec l'exclusivité des droits de reproduction, conformément à la loi du 11 mars 1957 et à toute autre loi en vigueur ou à intervenir.

Façades

M. ANTOINE Gérard

Echelle : **1:100**

Réf. : **2021-075**

Phase projet : **DPC - A**

Date : **05/10/2021**

14 ter, La Croisette
88340 LE VAL D'AJOL

OB PROJETS
MAITRISE D'OEUVRE

06.19.84.07.56
06.80.28.40.85
contact@ob-projets.fr

Document ne pouvant servir à l'exécution des travaux

5

205


204

198

206

615

27

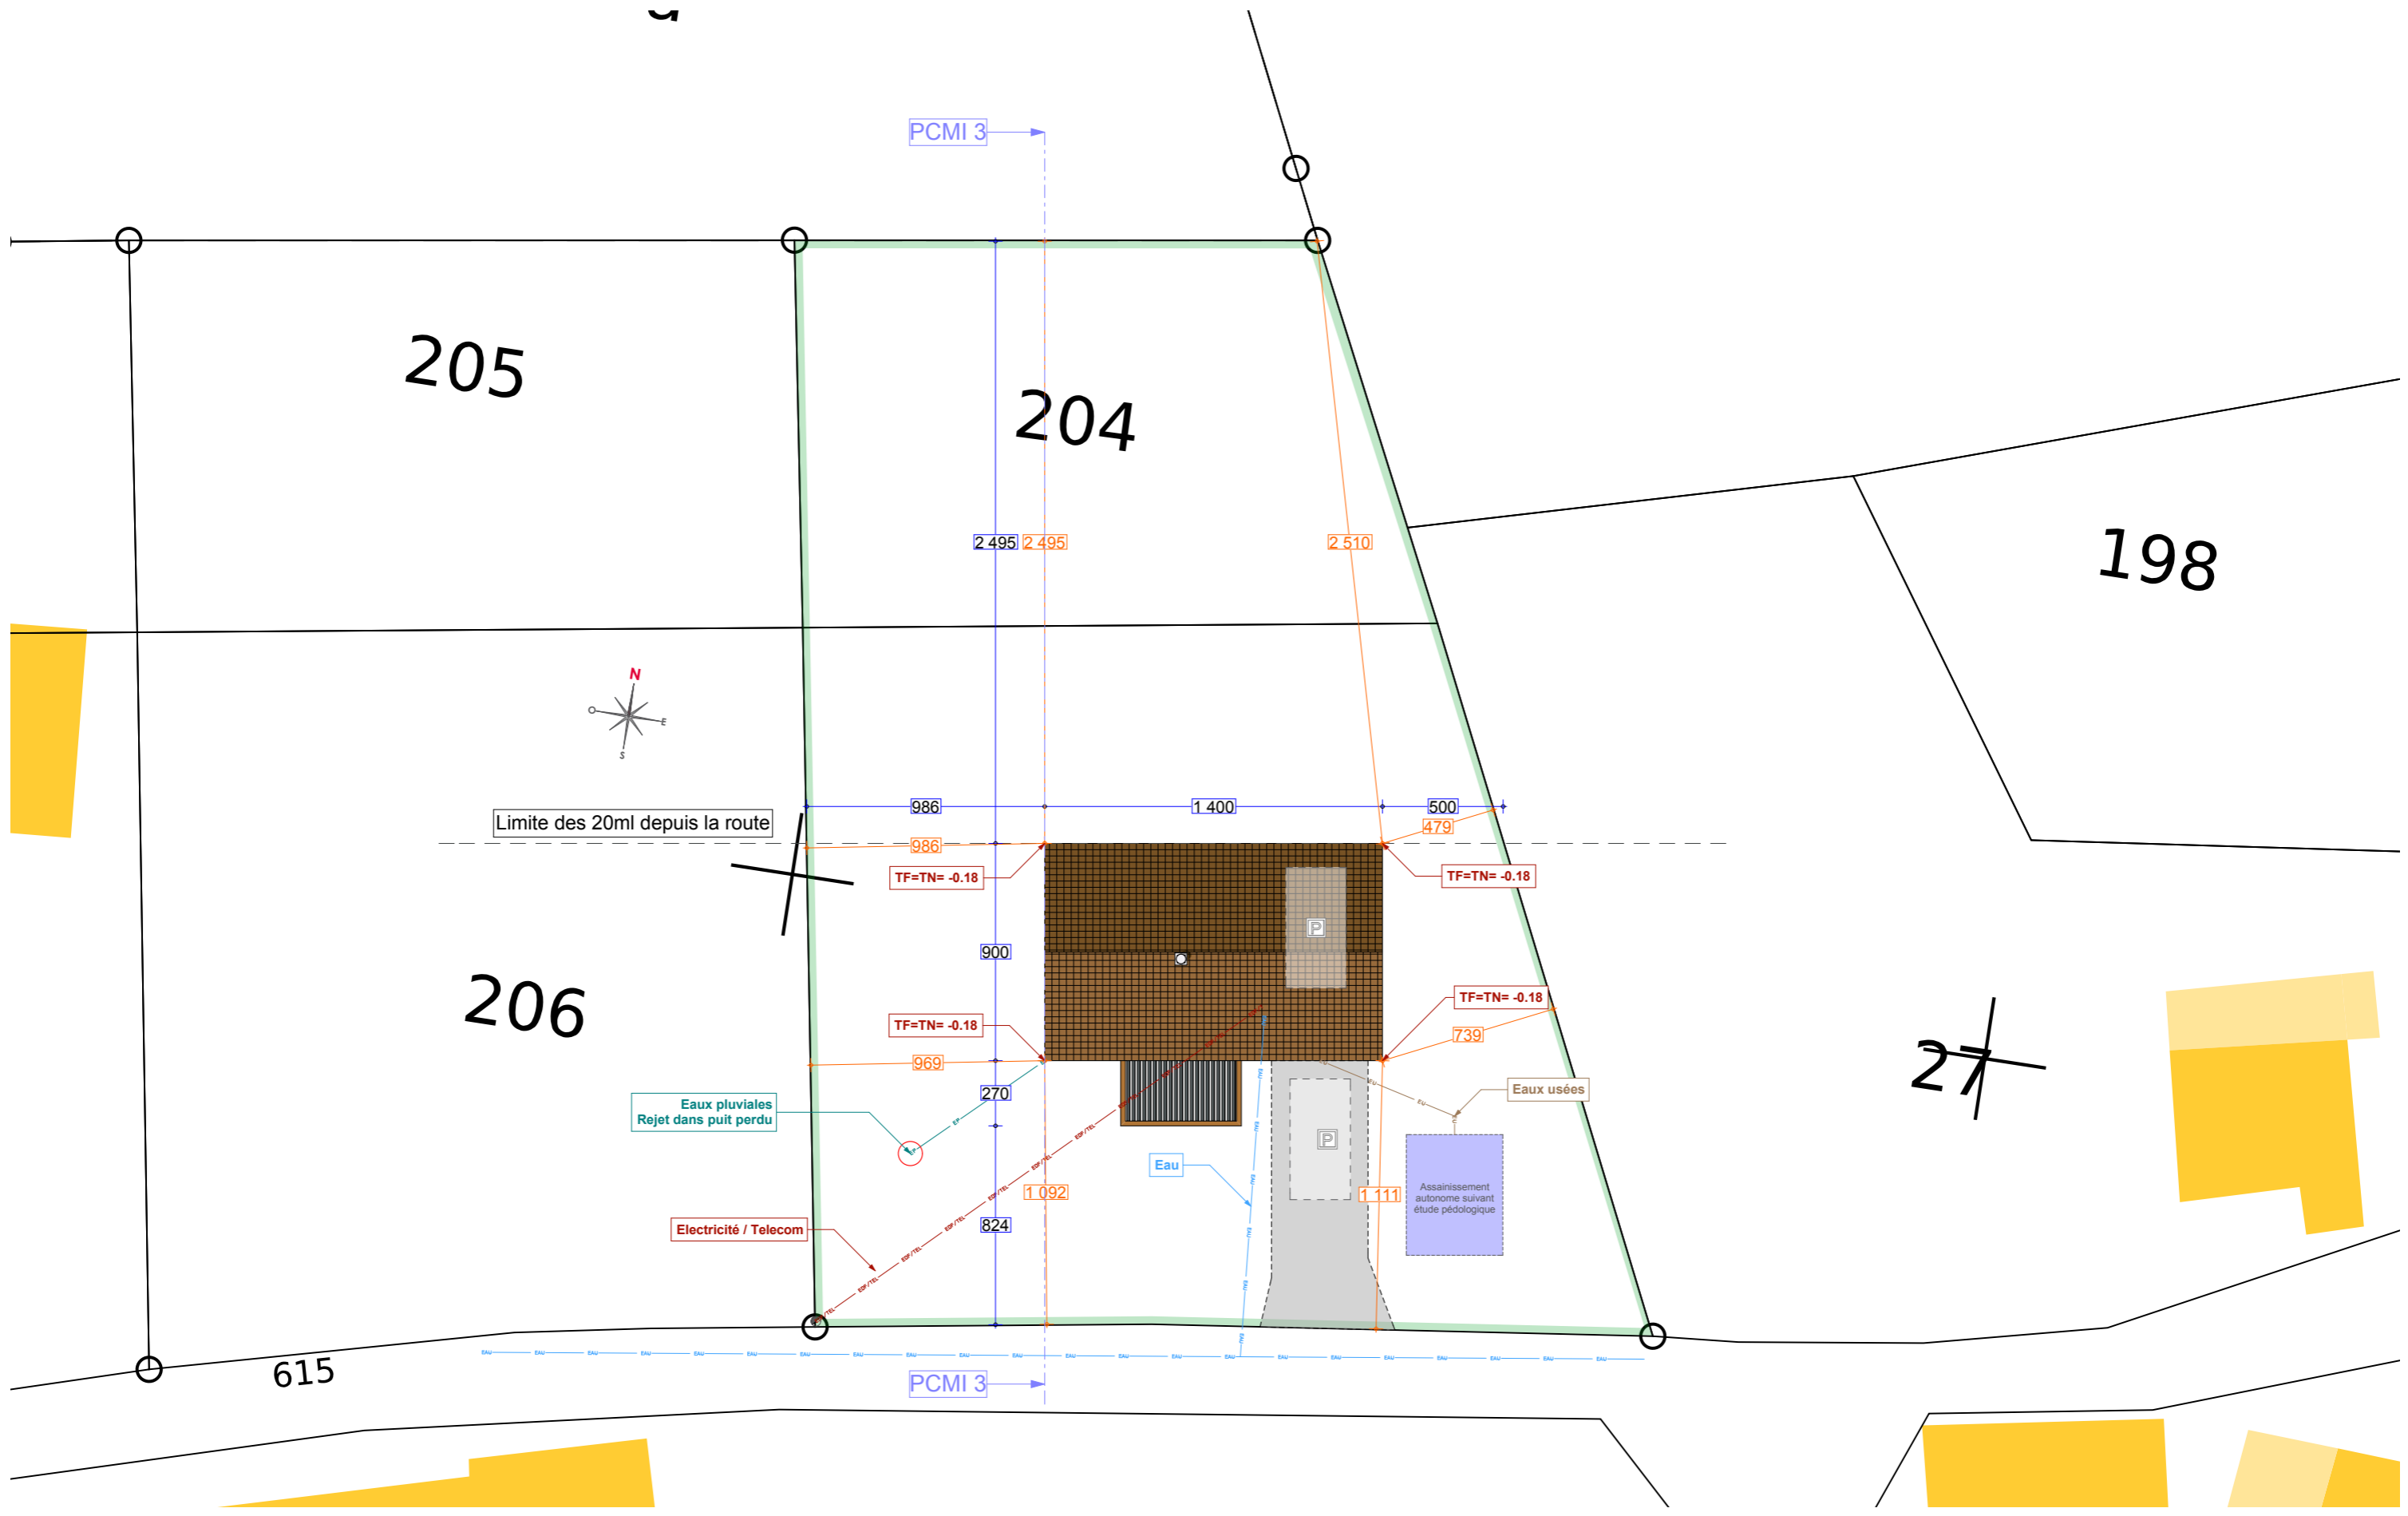

OB Projets conserve en toute hypothèse ses droits et notamment l'entière propriété de ses plans, études, avants projets, avec l'exclusivité des droits de reproduction, conformément à la loi du 11 mars 1957 et à toute autre loi en vigueur ou à intervenir.

Plan de masse

M. ANTOINE Gérard

Echelle : 1:250

Réf. : 2021-075

Phase projet : DPC - A

Date : 05/10/2021

14 ter, La Croisette
88340 LE VAL D'AJOL

06.19.84.07.56
06.80.28.40.85
contact@ob-projets.fr

OB PROJETS
MAITRISE D'OEUVRE

Document ne pouvant servir à l'exécution des travaux