


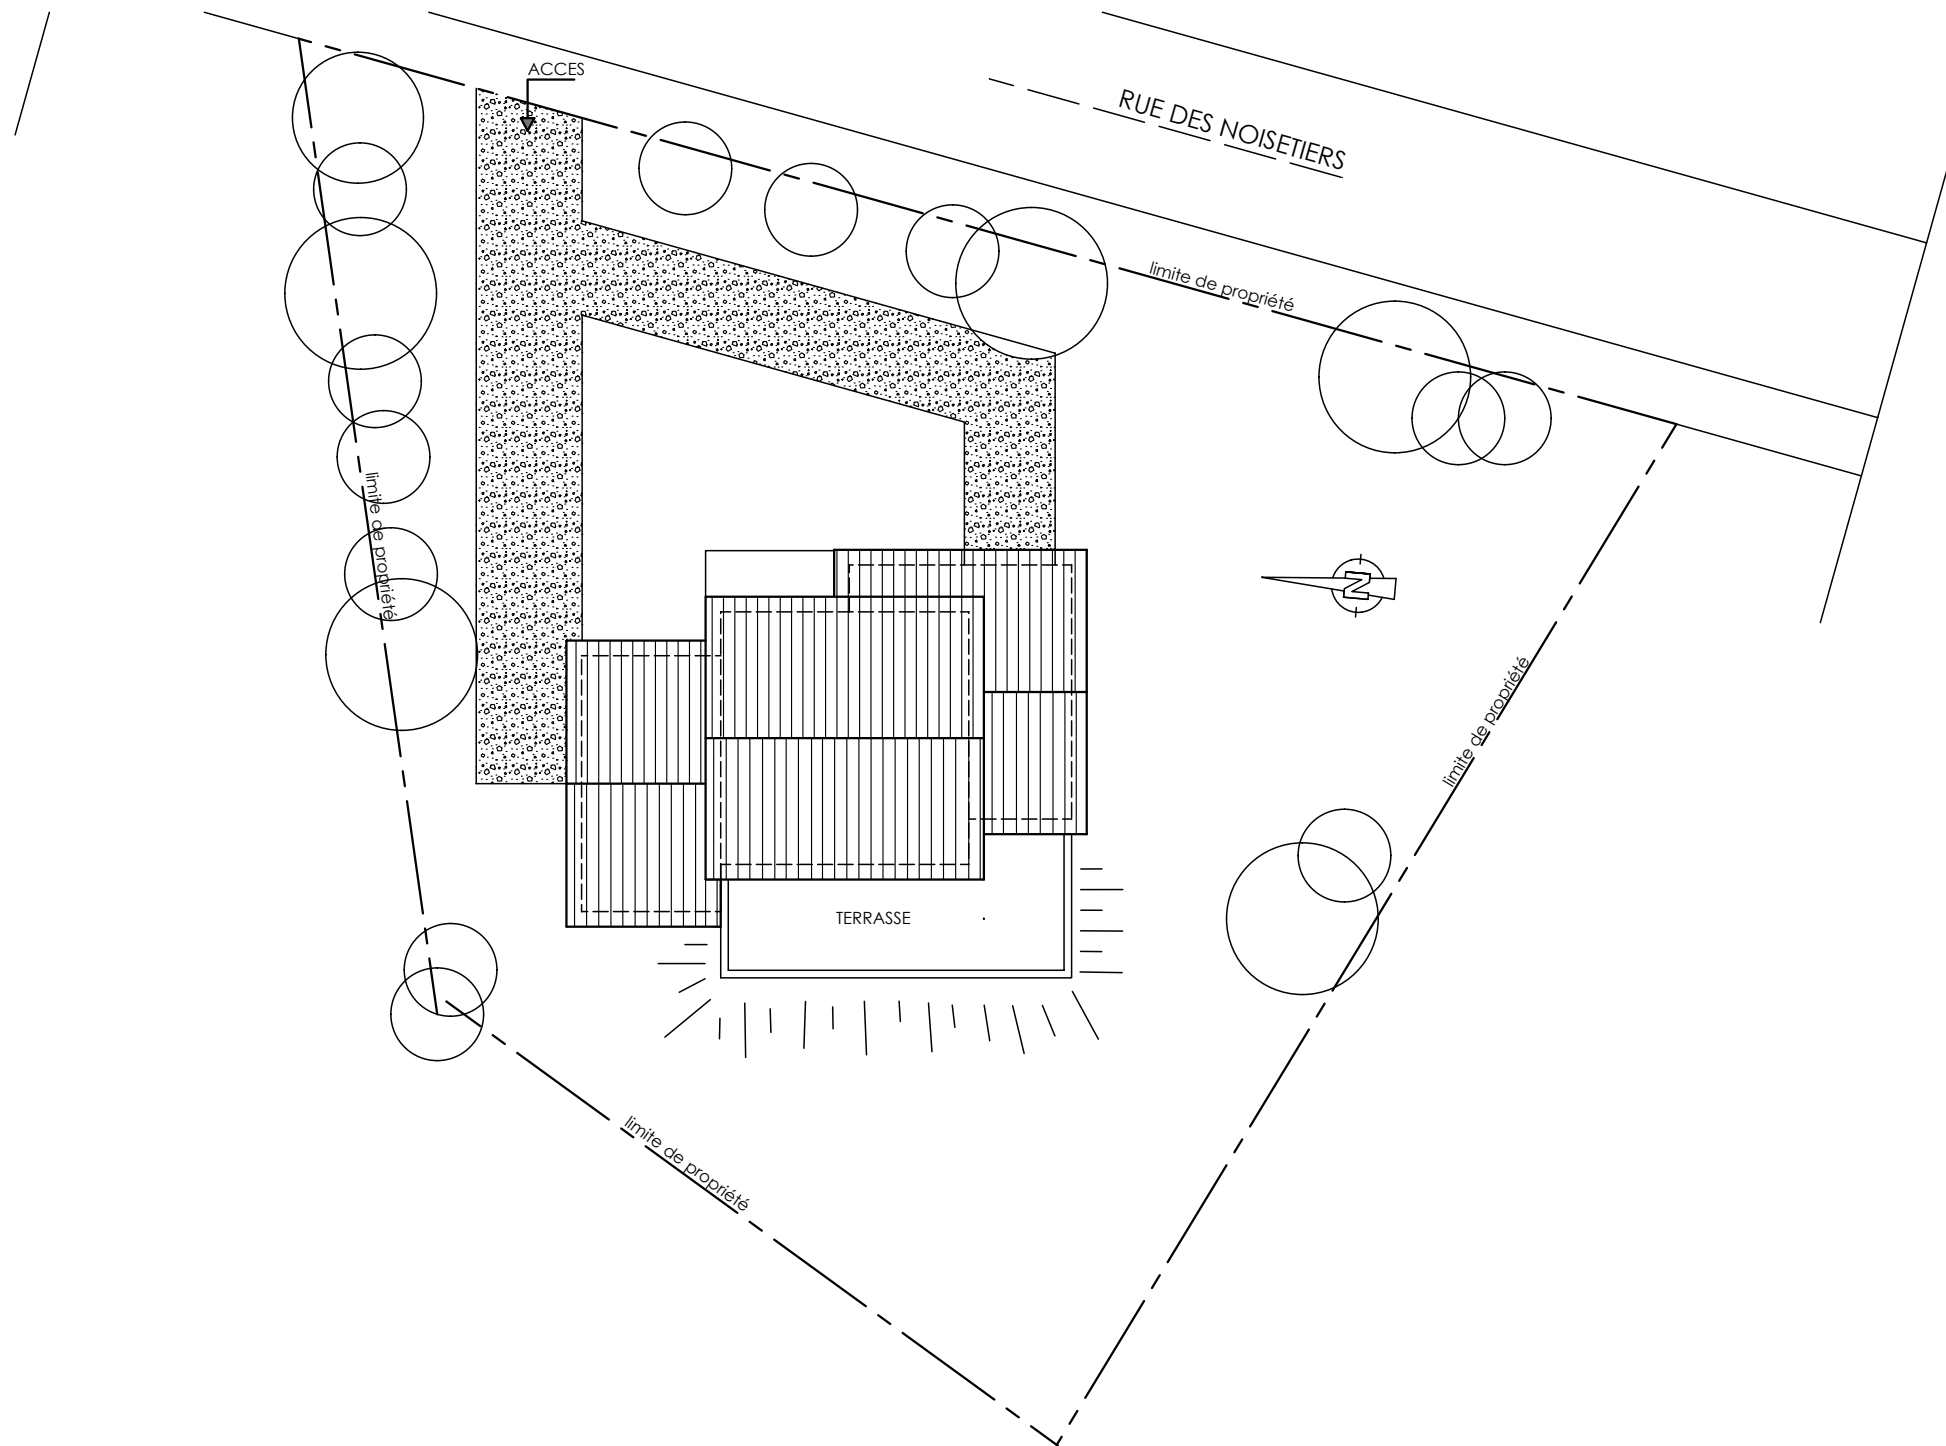

PLAN MASSE - EXISTANT - ECHELLE 1/200