


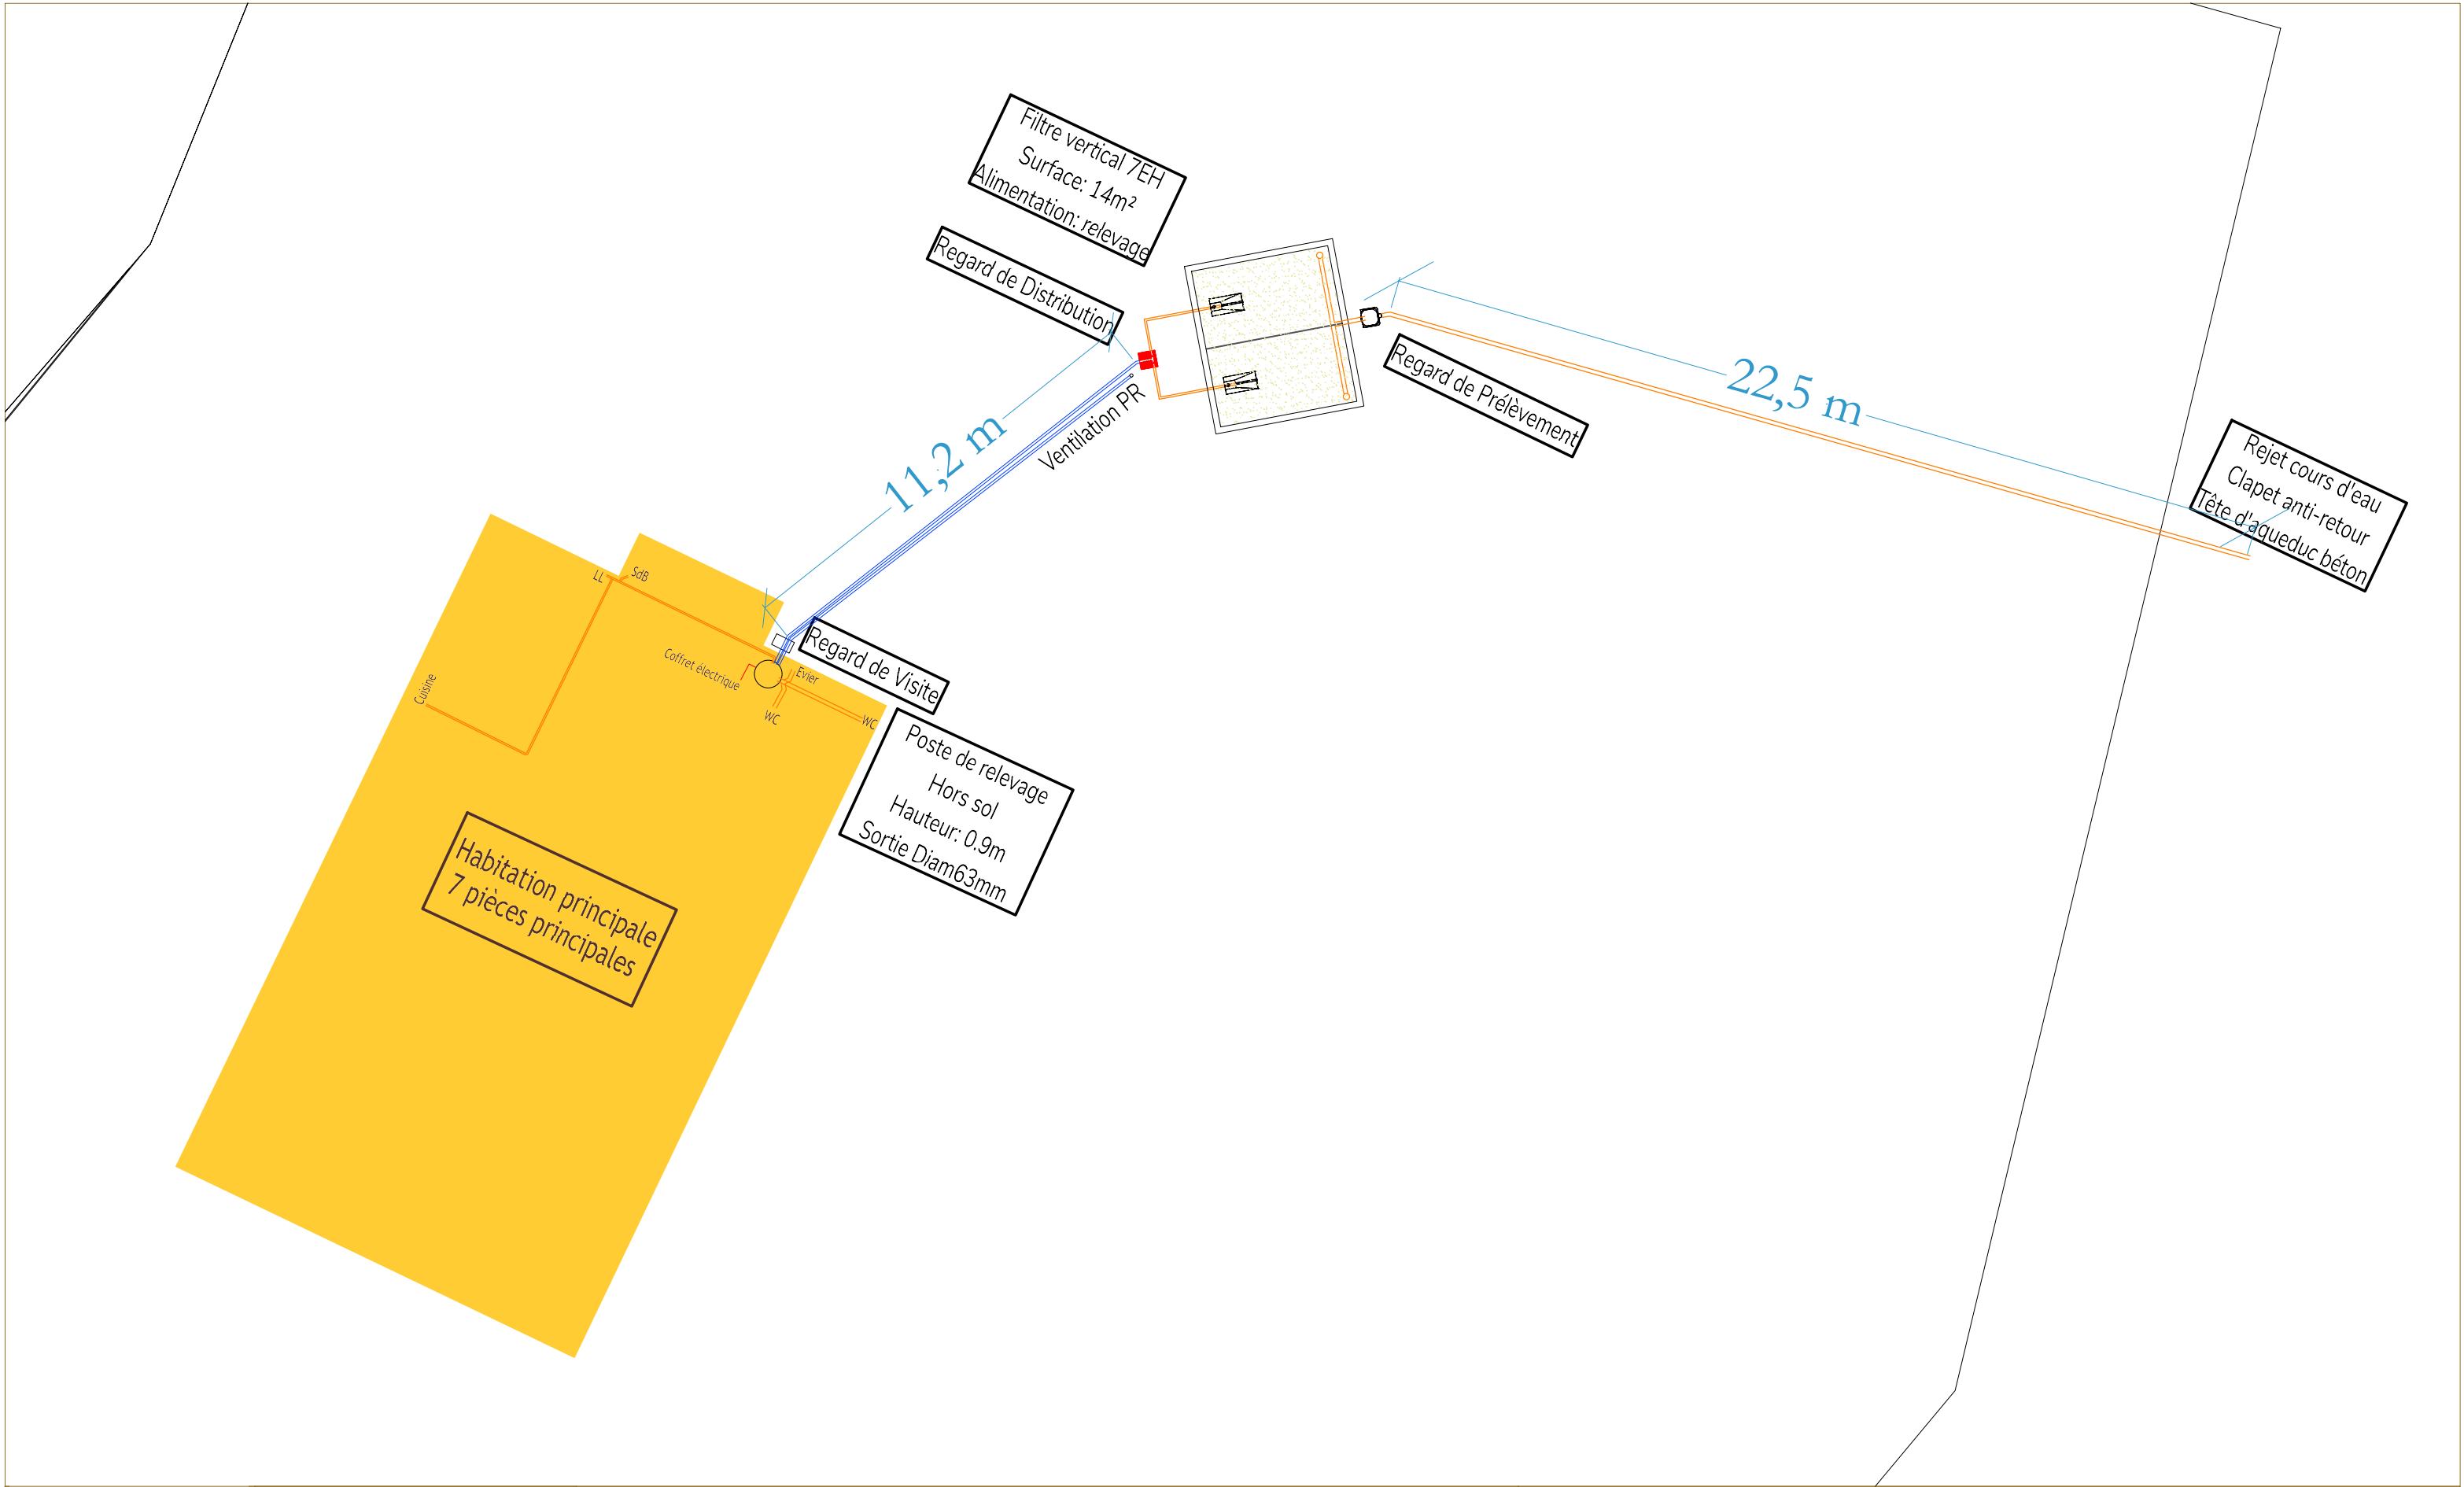


M. ARNOULD Bernard
2 rue de la Libération
88460 DOCELLES
Plan de récollement - Jardin d'assainissement
Echelle 1:150

Légende


Cotes terrain naturel en cm
Direction et % de la pente
Sondage pédologique
Tests de perméabilité
Direction eaux brutes
Circulation entre les 2 étages
Direction eaux traitées



Arbres existants
Arbres à abattre
Haie
Talus
Fossé
Muret
Clôture
Puits, captage EP

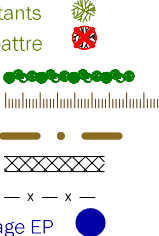

Distances préconisées (DTU 64.1)
Limite de propriété
3 m
3 m
5 m
Ouvrage technique

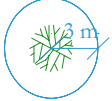

Emplacements susceptibles d'être ajustés au moment des travaux.
Un changement d'emplacement doit être soumis au bureau d'études,
et devra faire l'objet d'un nouveau plan de masse.



Caractéristiques de l'Habitation:
Habitation principale
7 pièces principales
Filtre vertical 7 EH
Rejet cours d'eau