

VISITE DE SUIVI EN AUTO-CONSTRUCTION :

Votre chantier devra être contrôlé par votre SPANC de rattachement. Il est important de respecter les consignes demandées par Aquatiris afin d'être en accord avec la réglementation actuelle. Si les démarches ne sont pas respectées dans les règles, votre installation sera considérée comme non conforme. De ce fait, aucune garantie décennale ne sera accordée et votre installation ne sera pas validée par le SPANC.

1ère visite :

- Livraison de la marchandises Aquatiris,
- Remise des différents plans de réalisation,
- Implantation de la filière d'assainissement sur la parcelle,
- Réponse aux éventuelles questions concernant le chantier.

Suite à la première visite vous aller devoir :

- Réaliser le terrassement,
- Poser les canalisations (posées sur lit de sable),
- Réaliser la structure en agglos-coffrant + fond de fouille (lit de sable de 5 à 8cm).

2ème visite :

- Vérifications des pentes des canalisations et des cotes intérieures du filtre,
- Pose de la membrane, de la traversée de paroi et du drain d'évacuation des eaux traitées,
- Aide à la pose des différents regards (distribution, prélèvement, collecte et bouclage).

Suite à la seconde visite vous aller devoir :

- Réaliser le remplissage du filtre avec les granulats indiqués,
- Terminer le raccordement avec les différents regards.

3ème visite :

La 3ème visite consiste à réaliser le contrôle de réception de chantier. Pour cela, il est important de nous contacter dès la fin des travaux afin de convenir d'une date de rendez-vous.

Nous nous chargerons de contacter votre SPANC afin qu'il puisse également venir contrôler l'installation (contrôle de réalisation obligatoire).

Document remis lors de cette dernière visite :

- Réception de chantier / Certificat fabricant / Carnet d'entretien Aquatiris / Plan de récolement,
- La facture finale dans l'attente de votre aimable règlement.


Votre chantier est terminé, vous aller pouvoir remblayer les fouilles.

ATTENTION:


- Aucune décision (modification d'emplacement, autre raccordement, changement de lieu pour le rejet...) ne doit être réalisée sans notre accord préalable. En cas de modification veuillez nous informer et nous vous conseillerons sur les démarches à suivre.
- La facture des granulats doit nous être envoyé pour vérification des granulométries avant remplissage.
- Le SPANC demande à ce que les fouilles restent ouvertes afin de contrôler la pente des canalisations (**TRES IMPORTANT** : le SPANC peut vous demander la réouverture des fouilles afin de vérifier).

Mise en œuvre Agglo-coffrant Filtre vertical Géo


AquaTiris
Les Jardins d'Assainissement

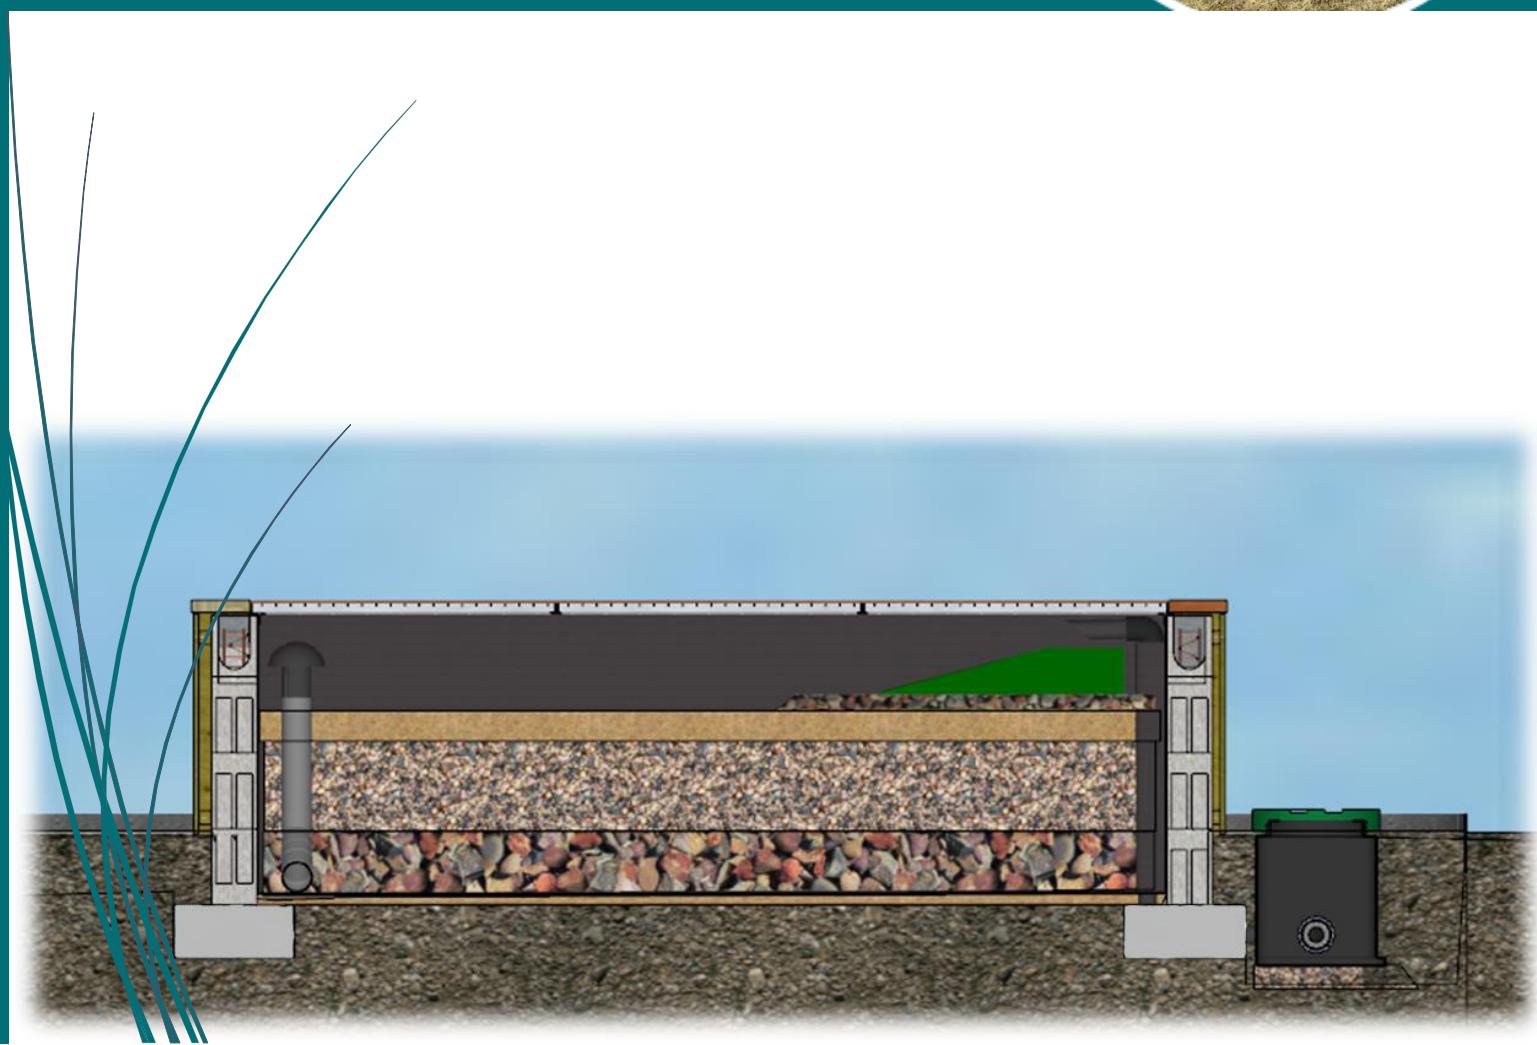

Caractéristiques de l'Habitation
Habitation principale
5 pièces principales
Filtre vertical 5 EH
Rejet mare trop plein
Réseau d'eaux pluviales communal

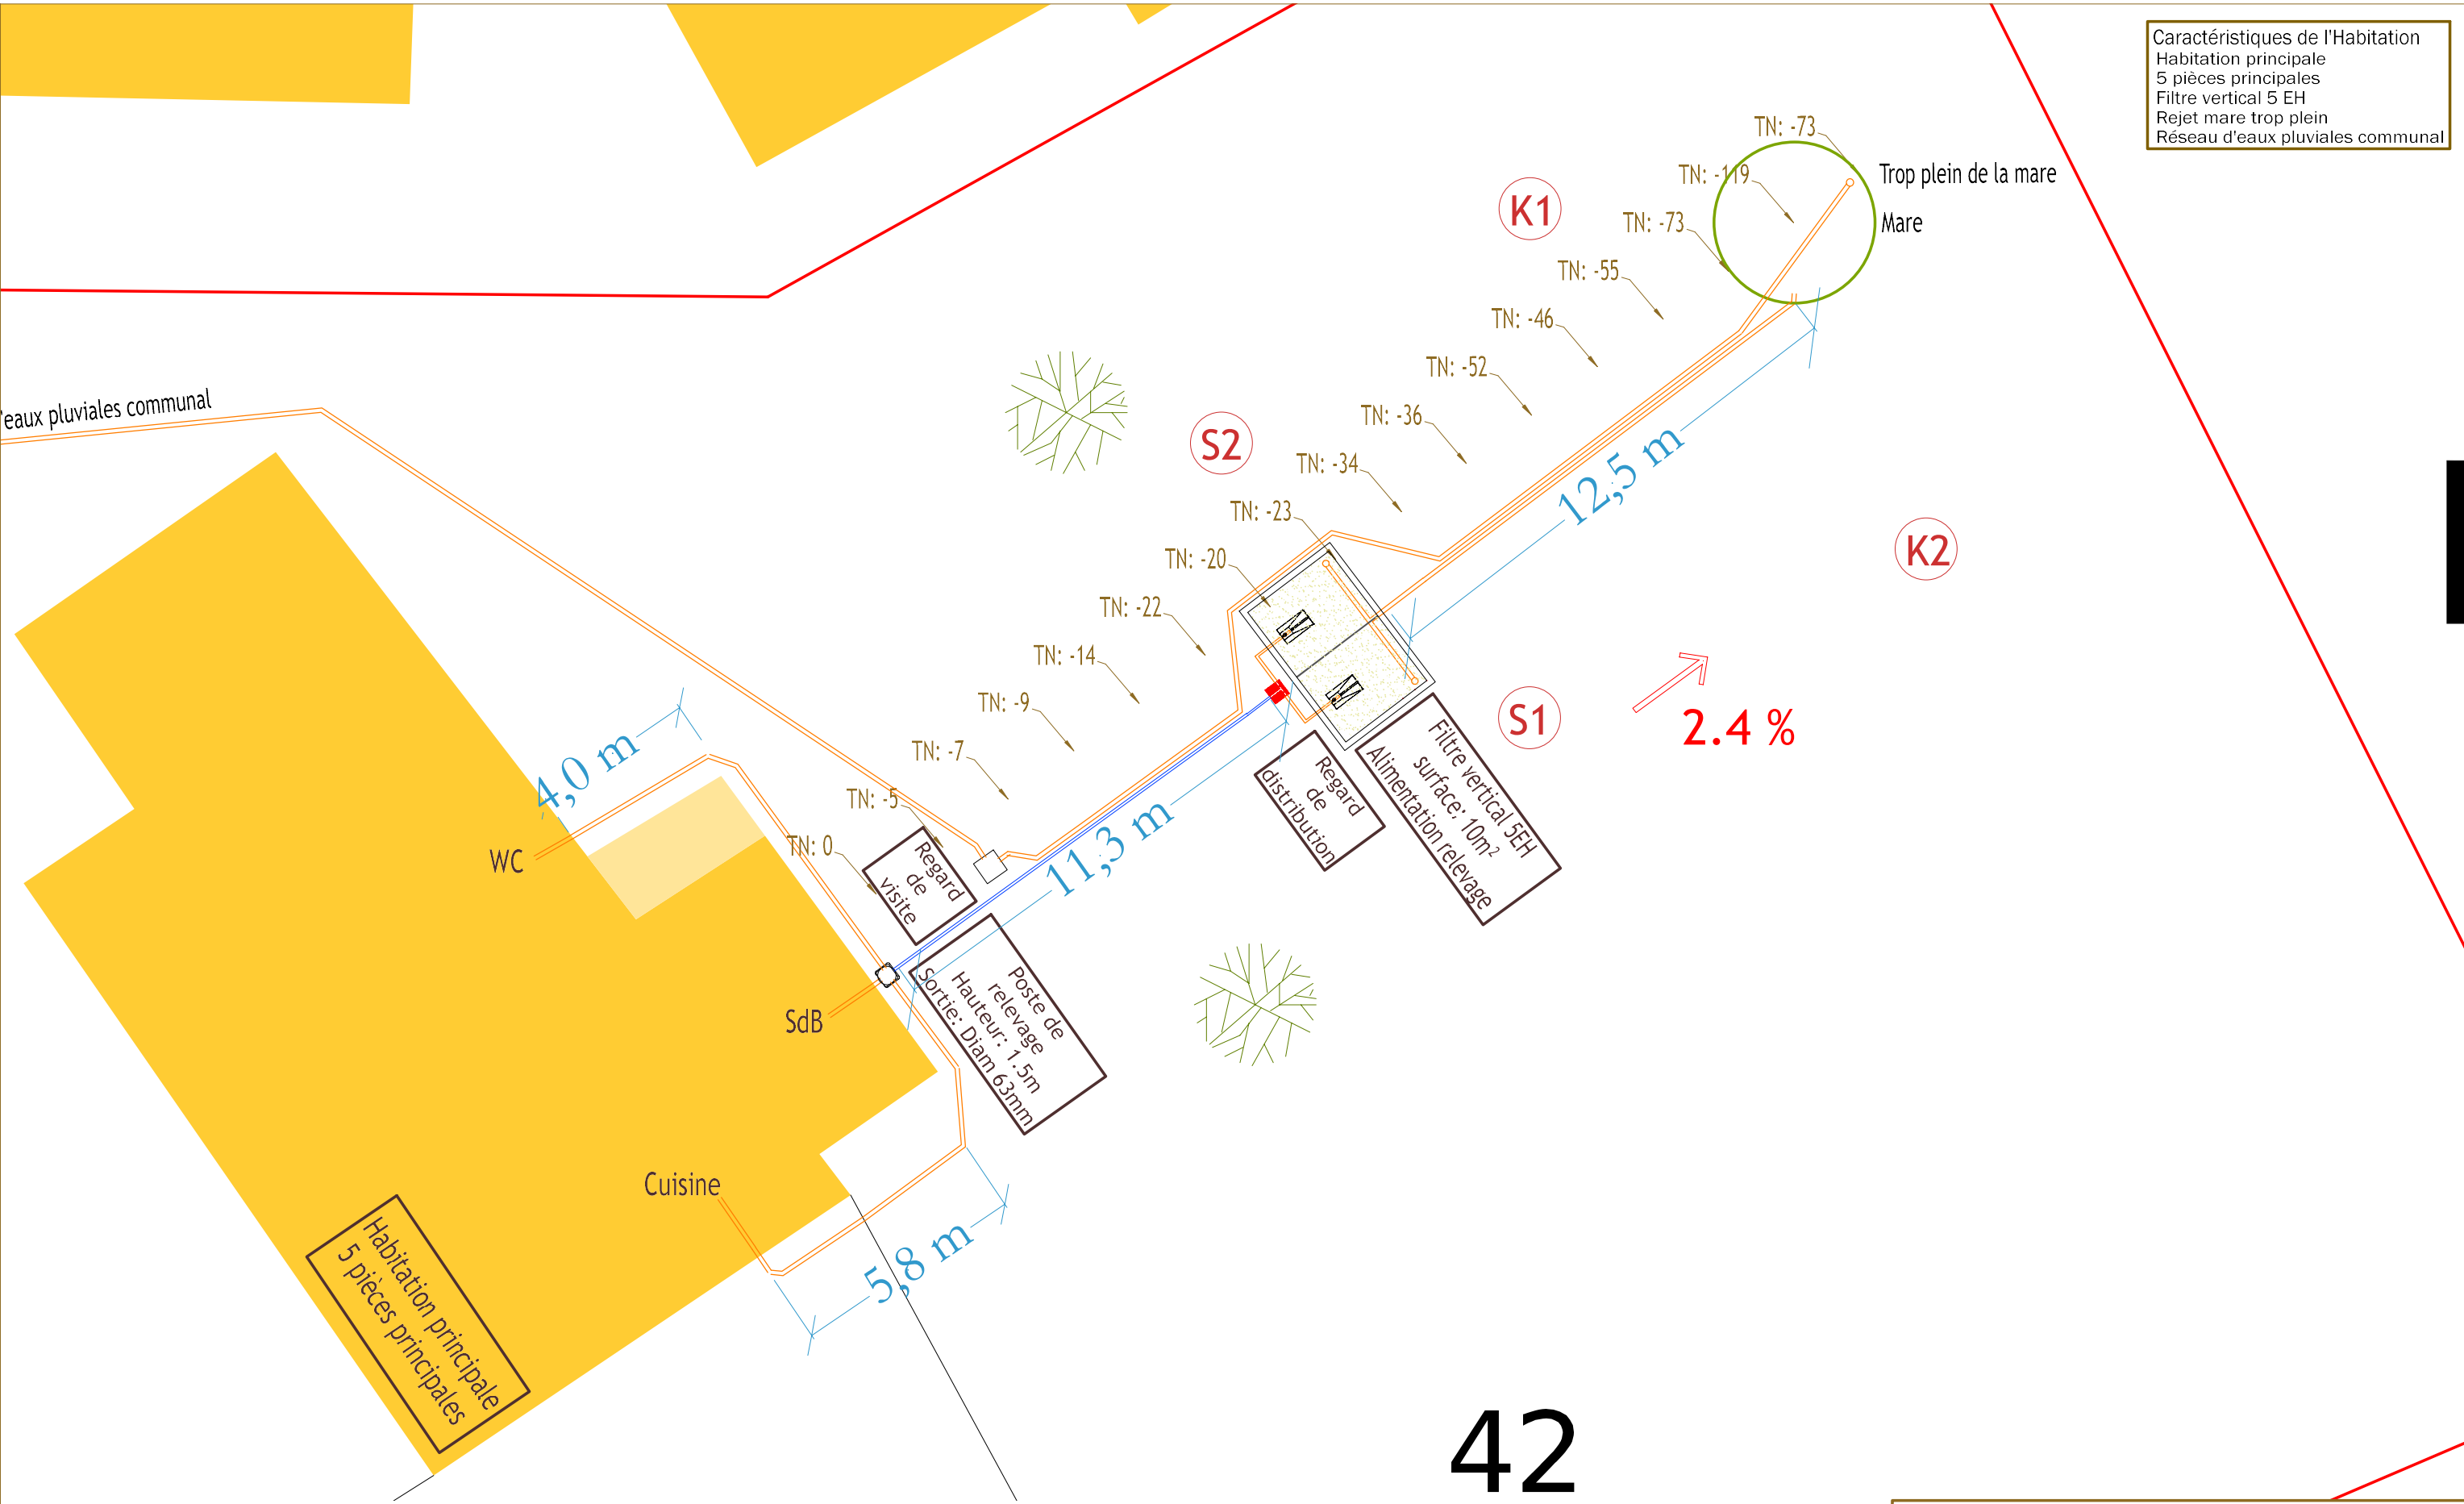



Les Jardins d'Assainissement

Plan de masse

Echelle: 1:150

Légende


- Canalisation
- Terrain naturel TN
- Remblai

Côte fil d'eau (cm)

Côte terrain (cm)


Coupure du repère

Changement d'alignement

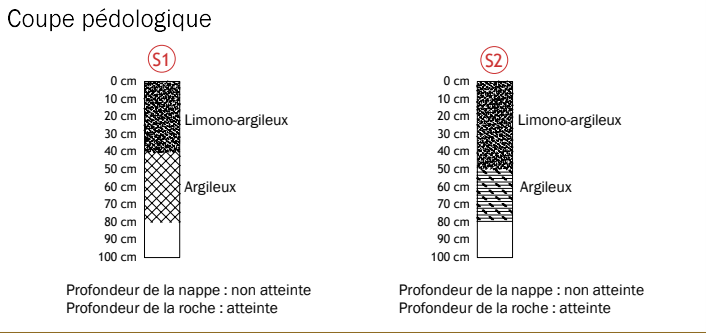

FV Géo coupe

Couvertine béton ou bois

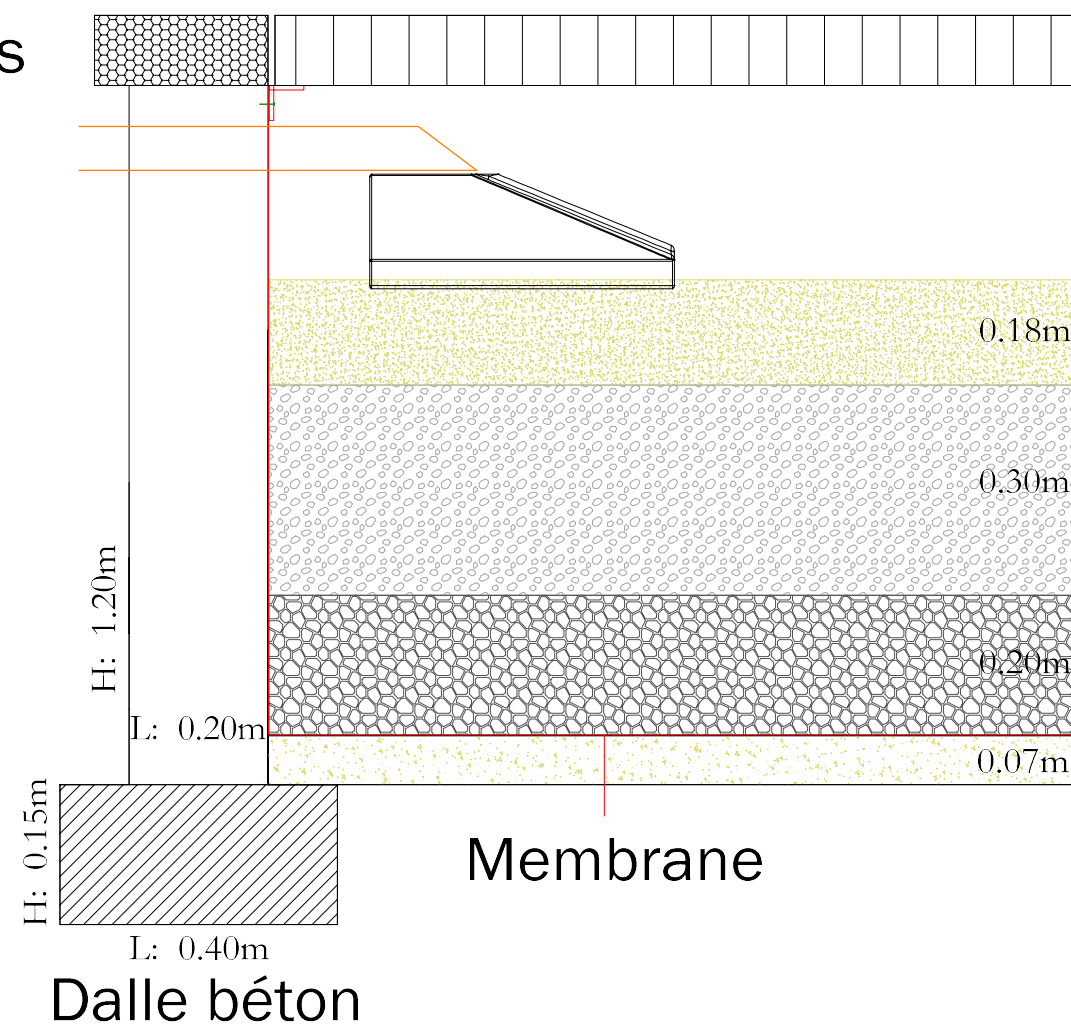

Grille caillebotis

Répartiteur

Sable filtrant 0/4

Gravillons roulé lavé entre 2/6 et 6/10

Graviers roulé lavé entre 10/20 et 20/40


Sable 0/4 pente 1%

Membrane



Dalle béton

FV 5EH

Plan du dessus cotes intérieures

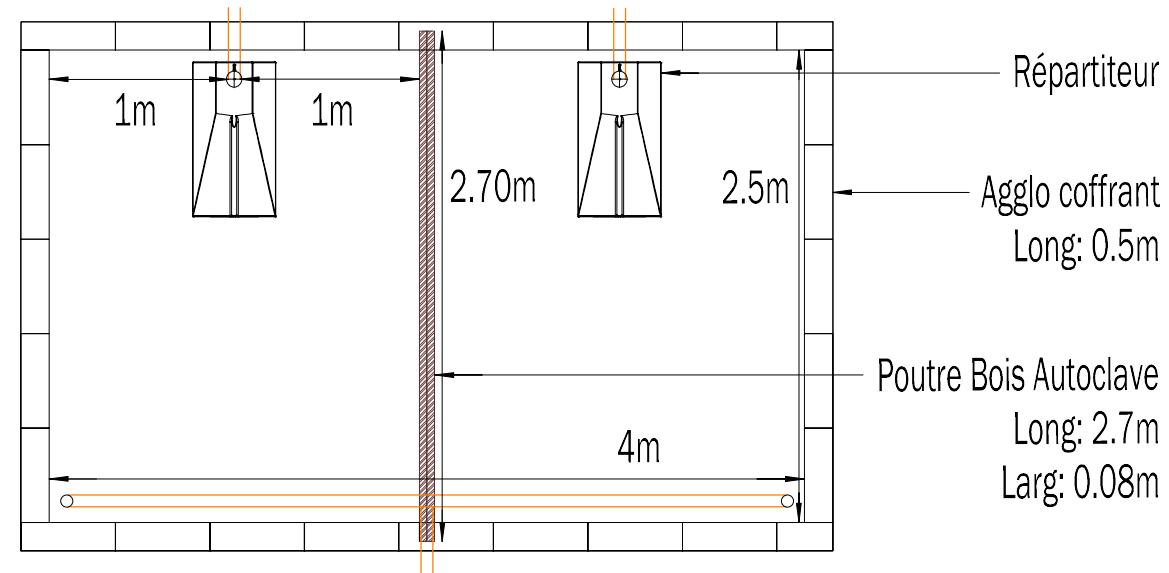


Plan de coupe des réservations

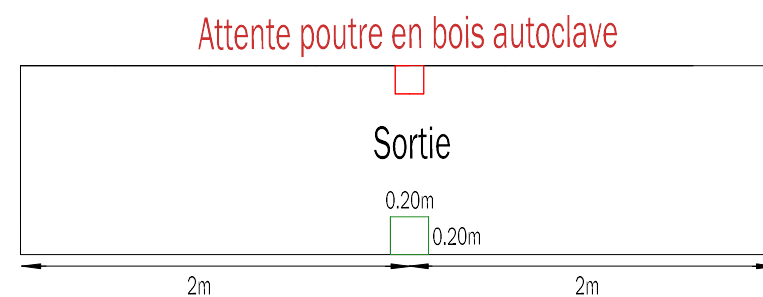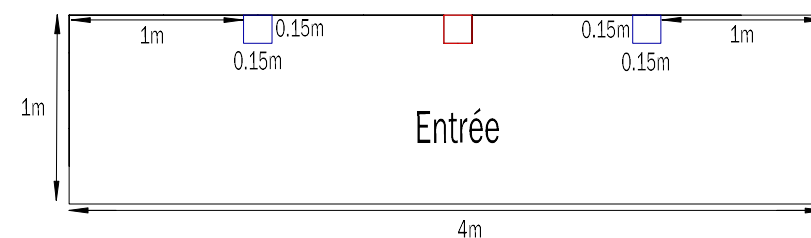


Réservation canalisation de sortie


FV 5EH

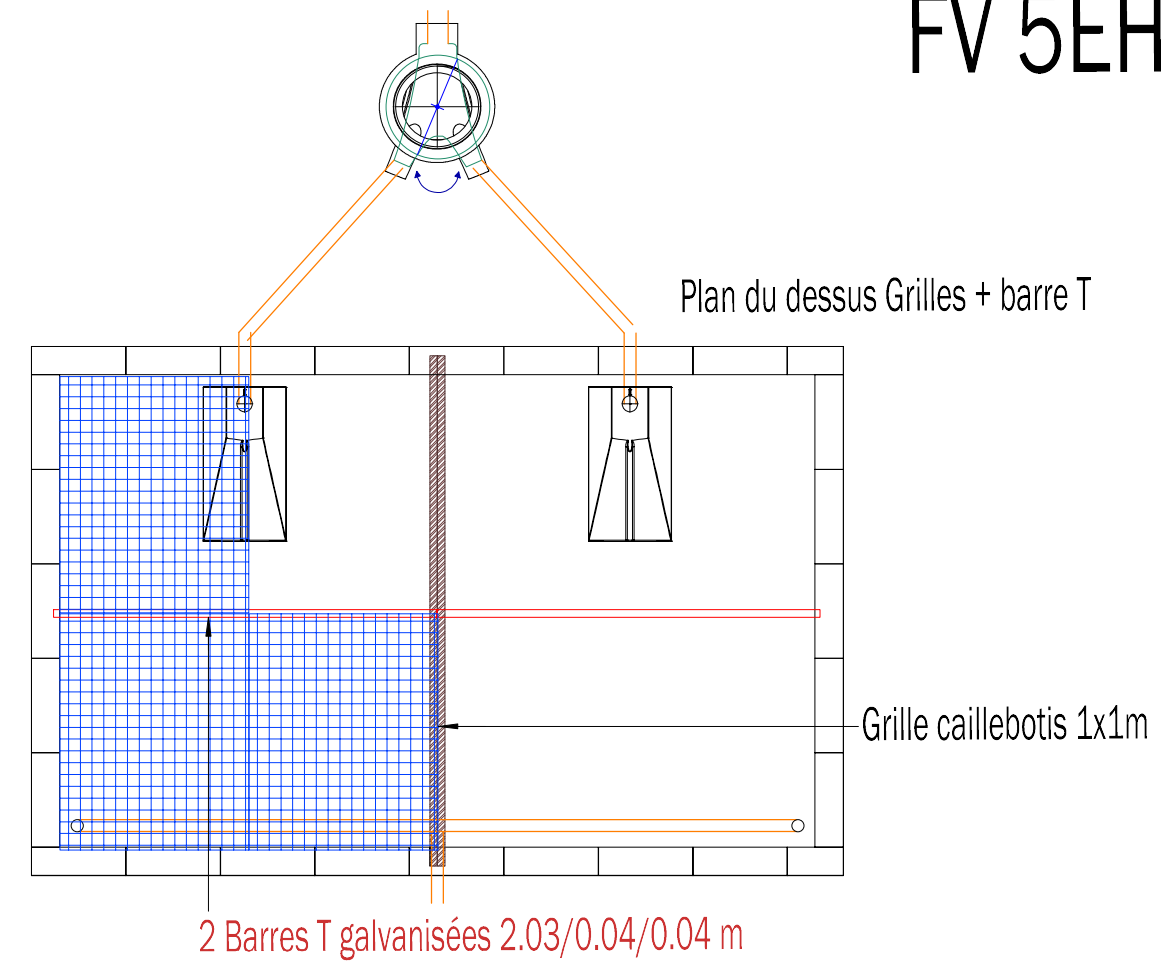

Plan de coupe intérieur du filtre

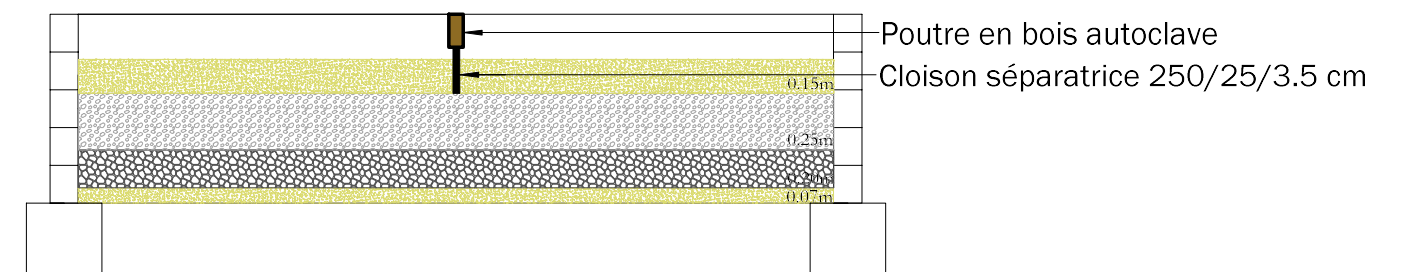

Caractéristiques de l'Habitation
Habitation principale
5 pièces principales
Filtre vertical 5 EH
Rejet mare trop plein
Réseau d'eaux pluviales communal

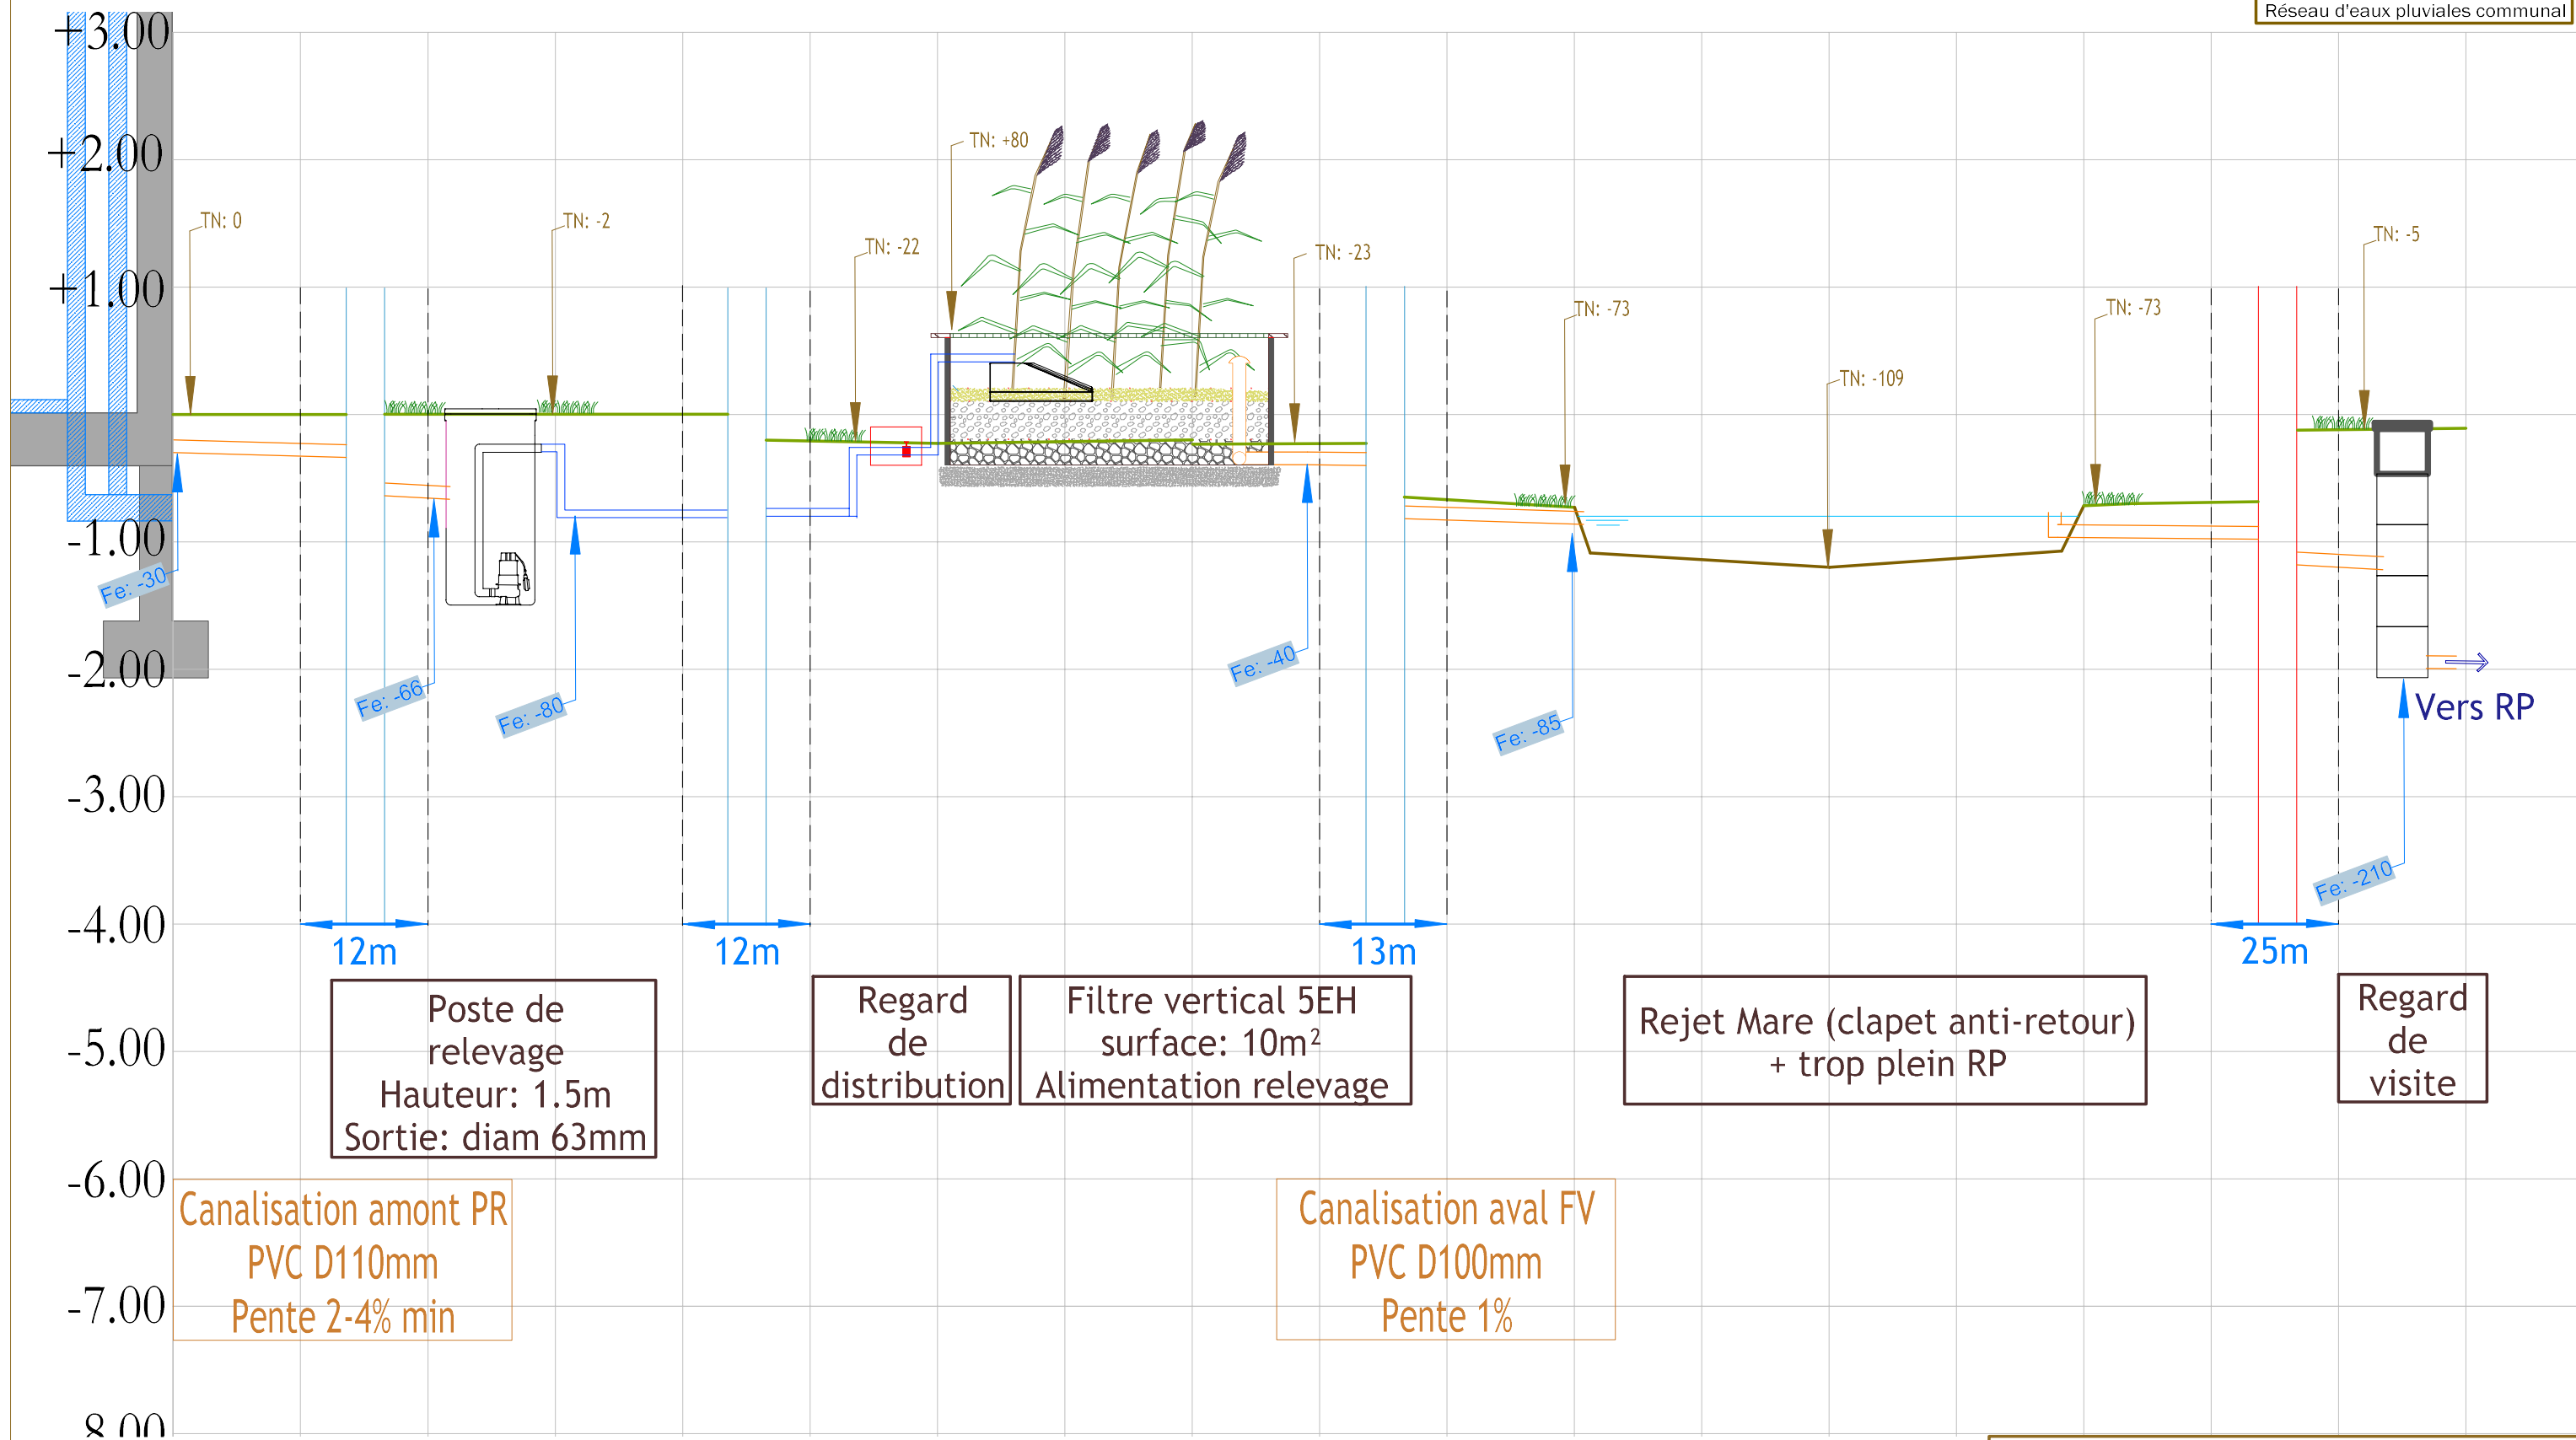

Profil hydraulique

Echelle: 1:50

Légende

Canalisation

Terrain naturel TN

Remblai


Fe: -40 Côte fil d'eau (cm)

TN: -40 Côte terrain (cm)


Coupure du repère

Changement d'alignement

Coupe pédologique

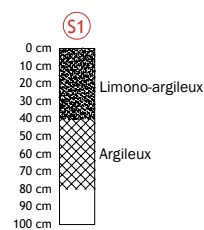

Profondeur de la nappe : non atteinte
Profondeur de la roche : atteinte

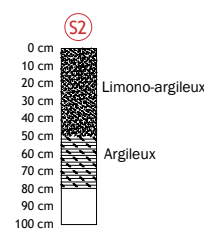

Profondeur de la nappe : non atteinte
Profondeur de la roche : atteinte