

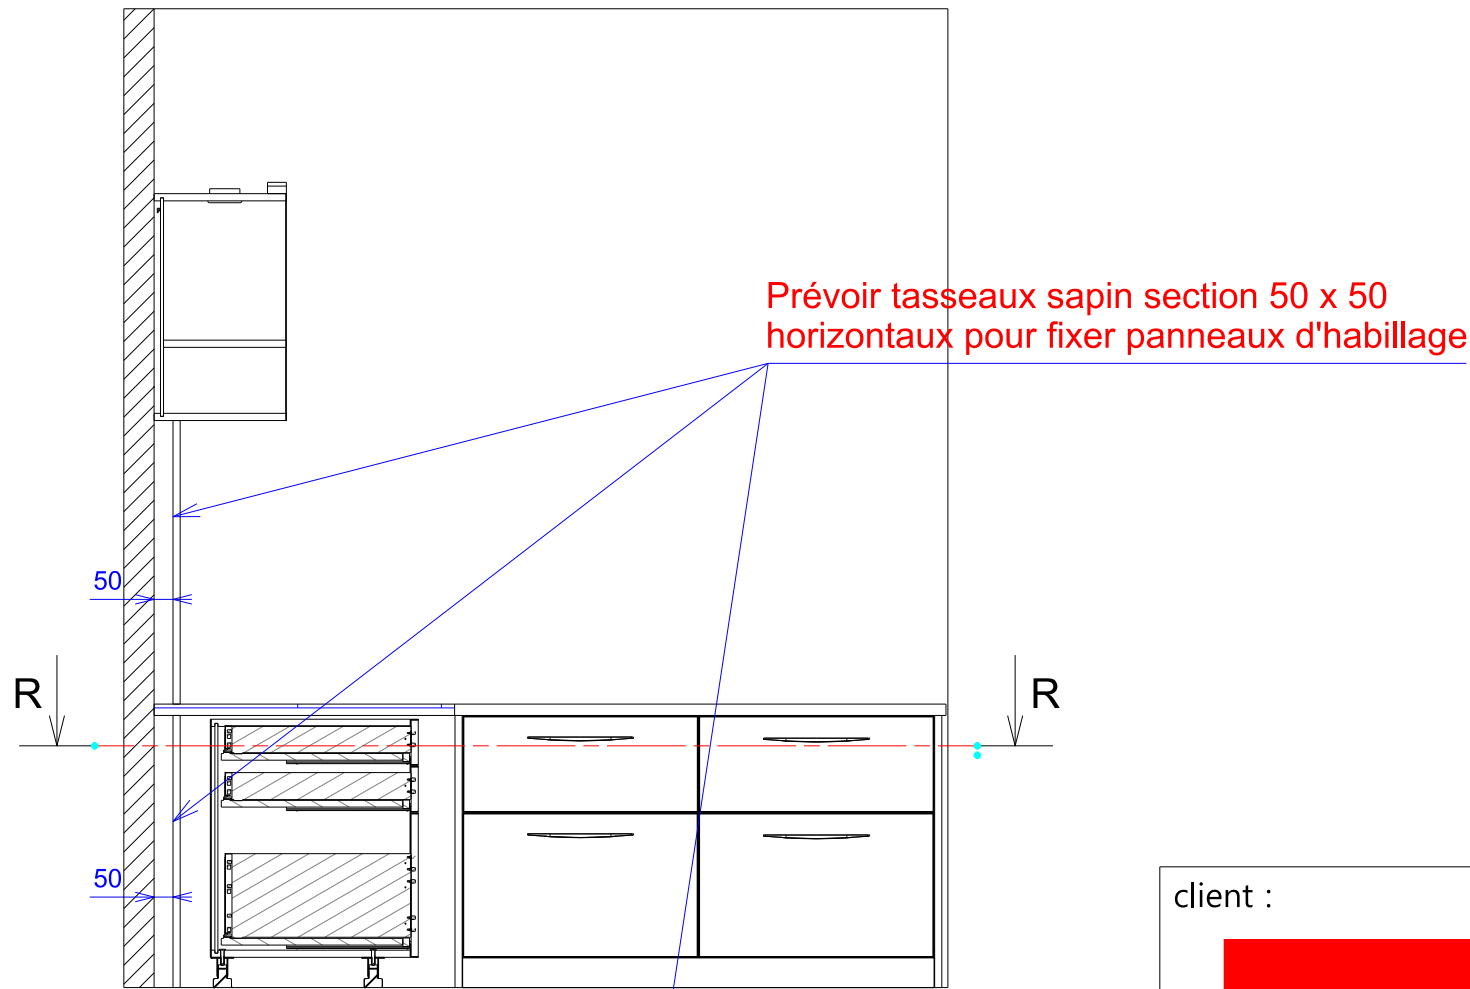


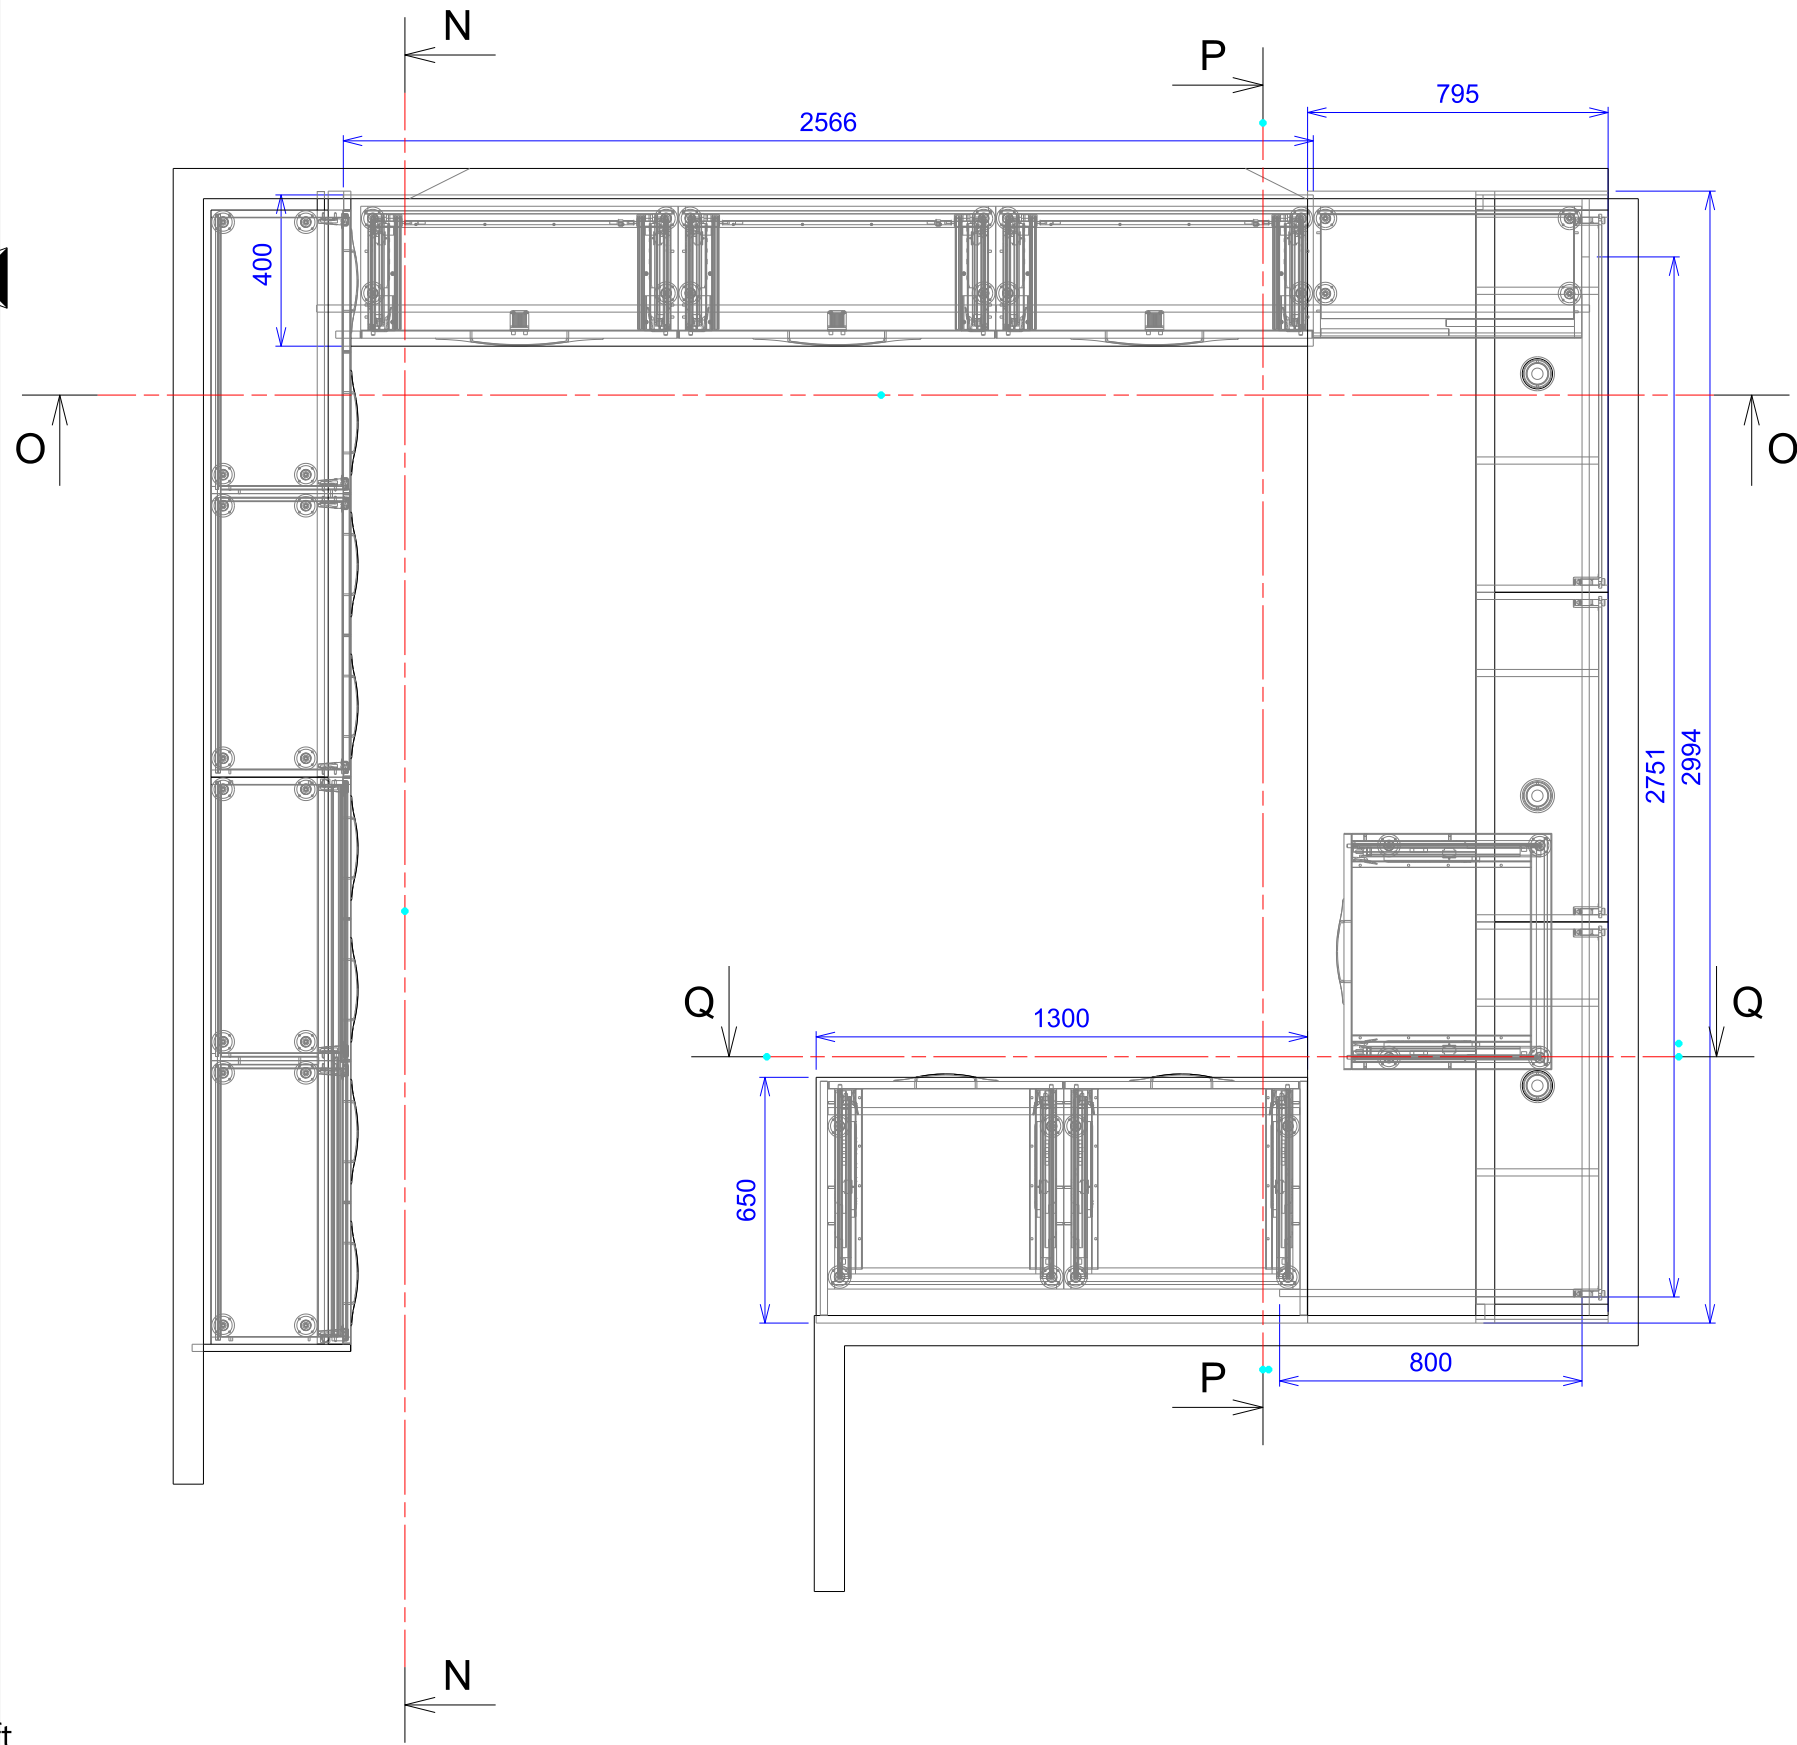

|          |  |                             |  |
|----------|--|-----------------------------|--|
| client : |  | Bon pour approbation le :   |  |
|          |  | bon pour execution le :     |  |
| Projet : |  | conforme à l'execution le : |  |
|          |  | echelle :                   |  |
|          |  | affaire suivie par :        |  |
|          |  | dessiné par :               |  |
|          |  | finition :                  |  |
|          |  |                             |  |

Bureau  
IMPLANTATION

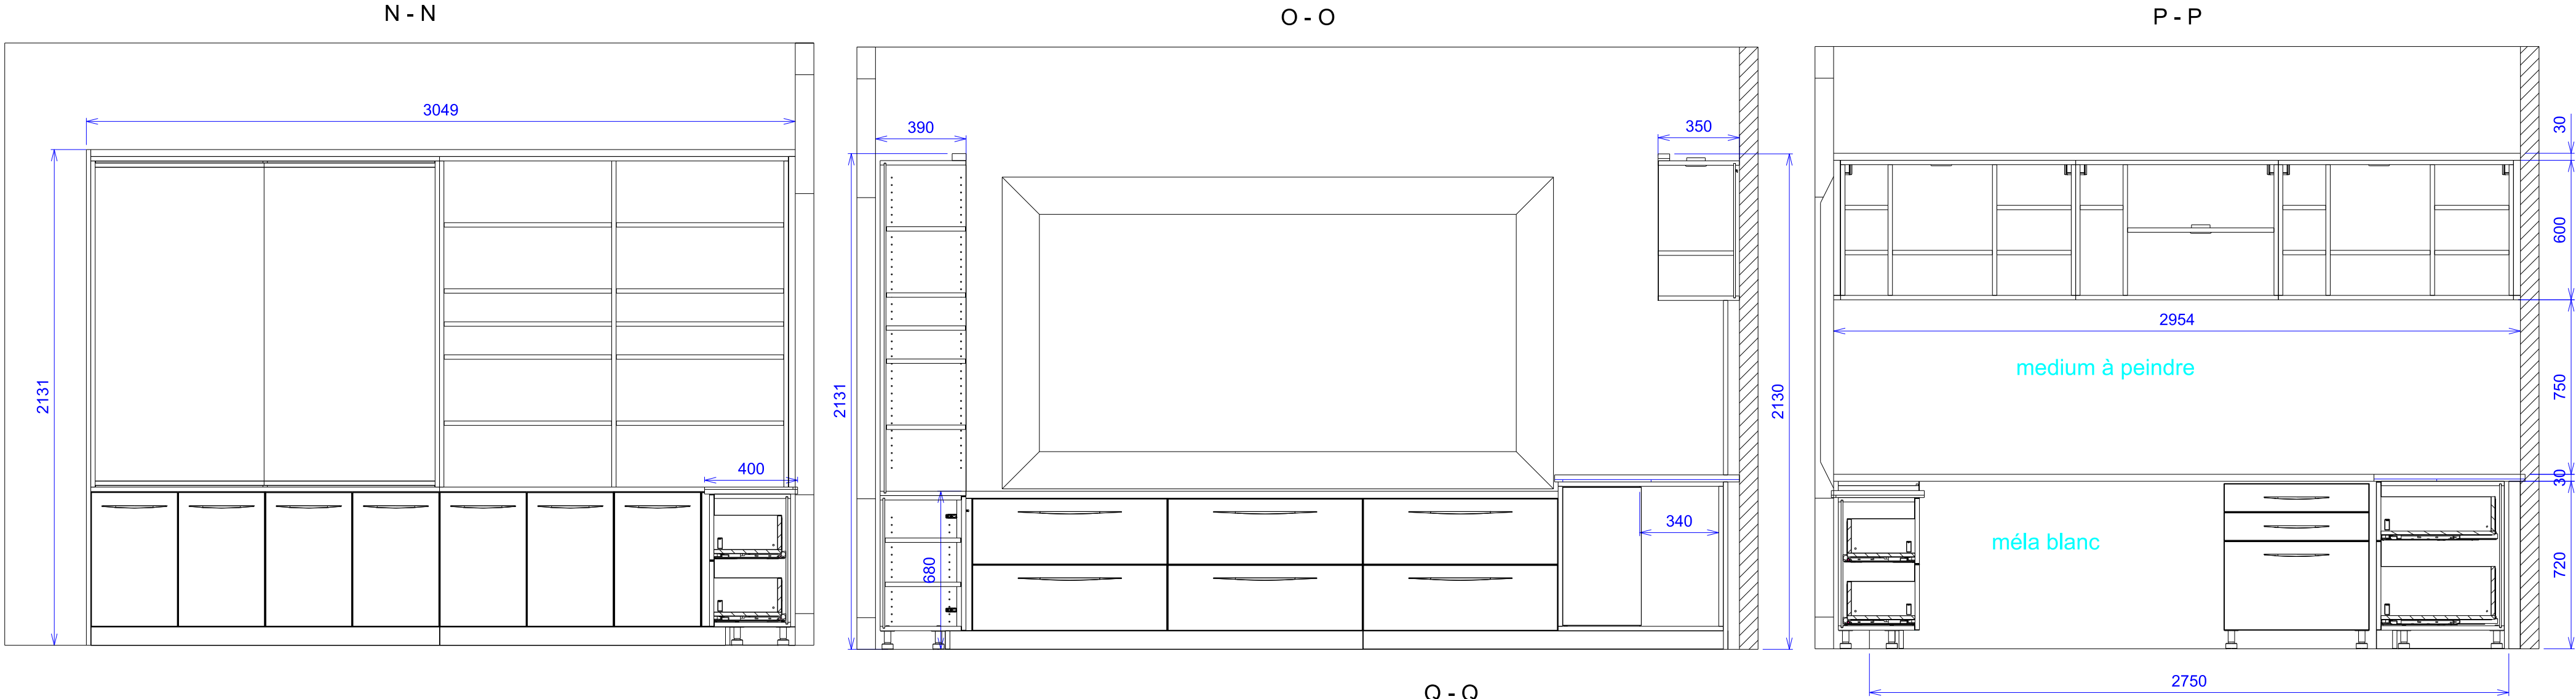

41200 Millançay  
ZA les fossés  
02 54 96 64 26

N° dossier  
2216

indice :  
19/05/2022  
date de révision

bois employé :  
Mélaminé

Thibaut / Tiphanie

Blanc W1000 ST9