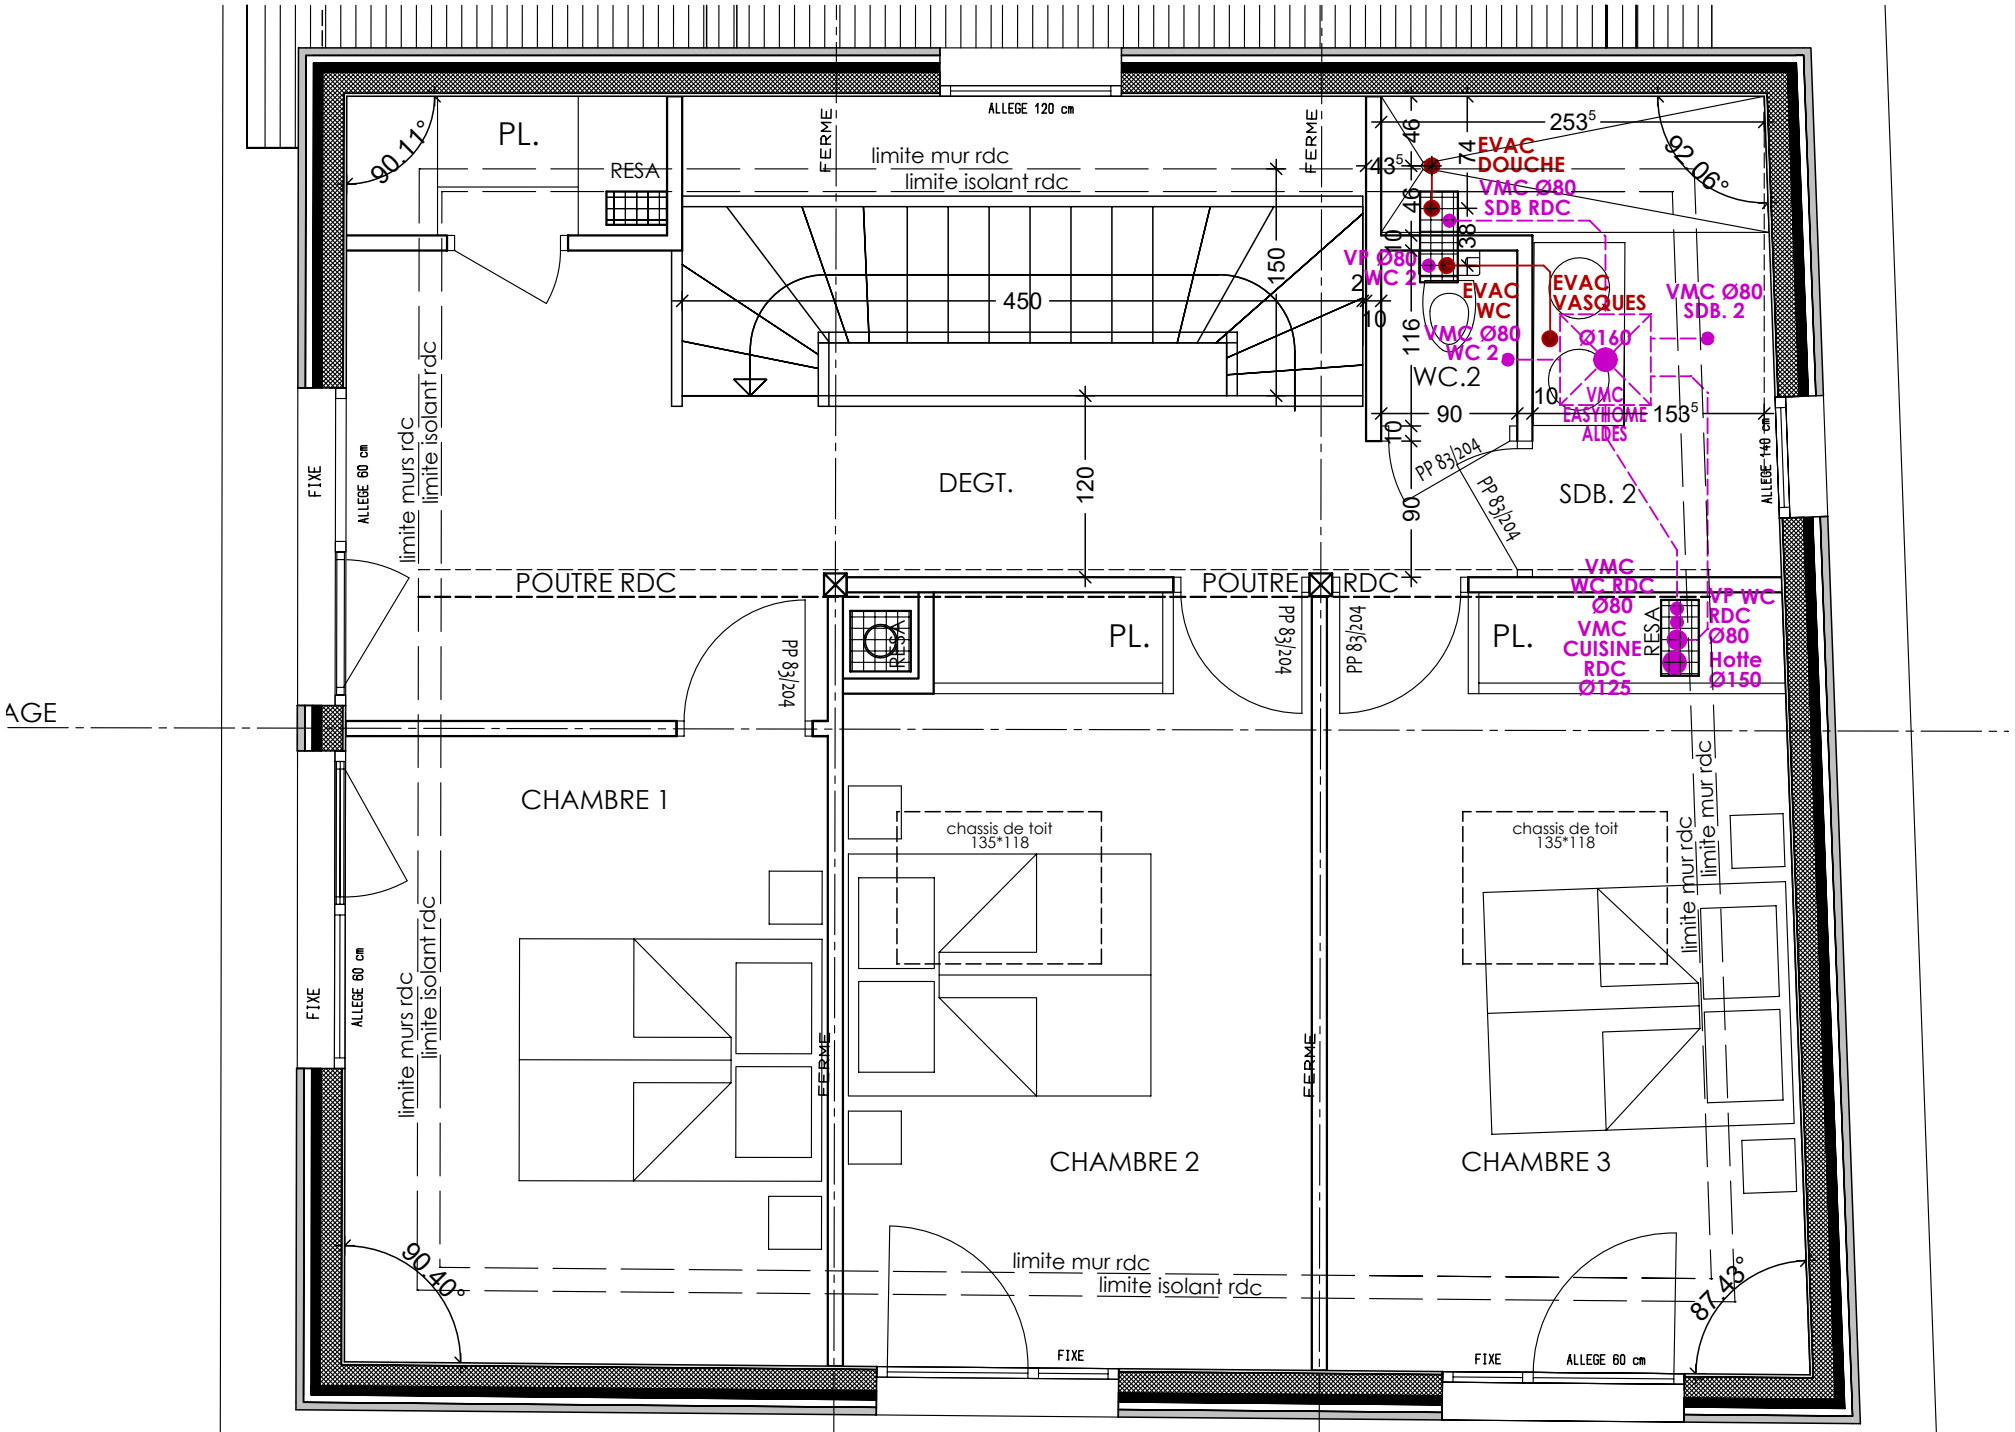

PLAN ETAGE - ECHELLE 1/50 - 12 / 04 /2021