


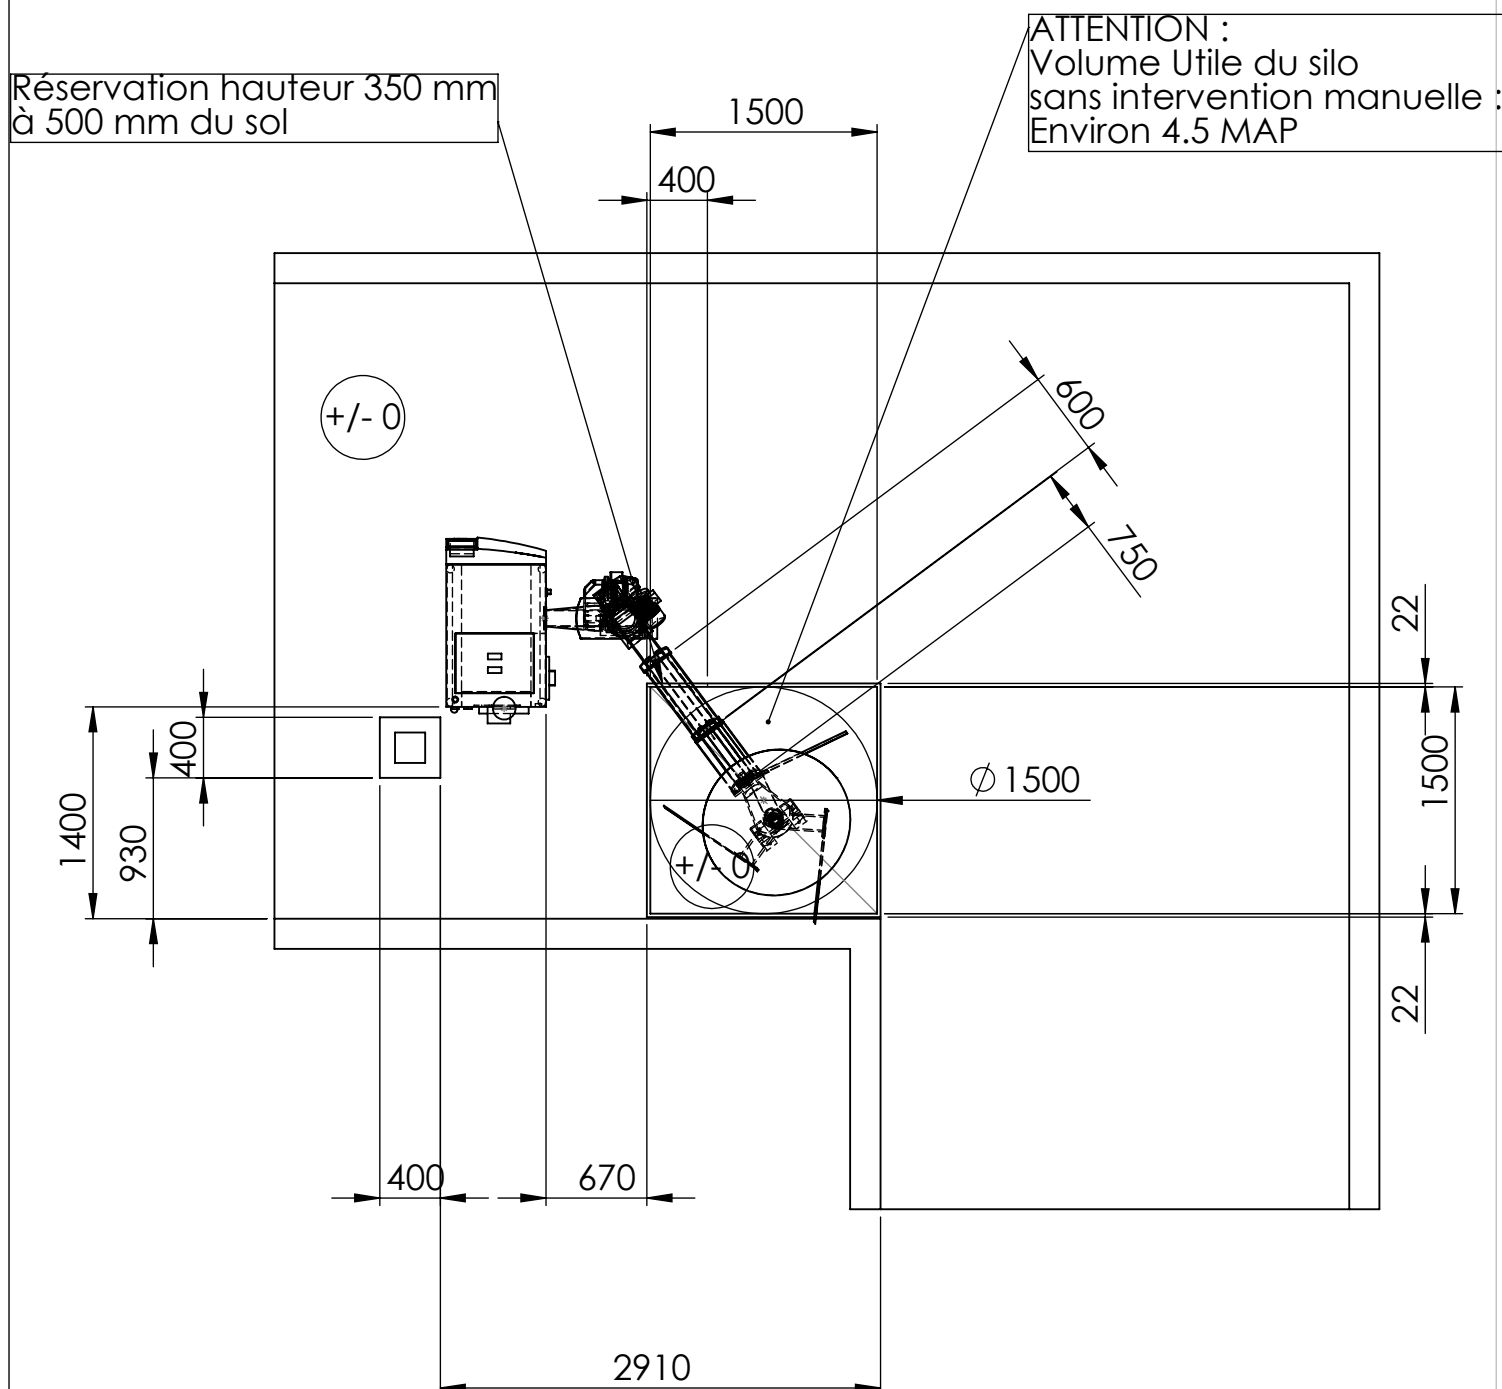

ATTENTION :
Volume Utile du silo
sans intervention manuelle :
Environ 4,5 MAP

Après vérification, je confirme mon accord pour cette implantation,
Le / / 2019 SIGNATURE CACHET de la SOCIETE



HARGASSNER
France NORD-EST
ZA du Tertre Landry
70200 LURE

Tél: 0 384 300 221 Fax: 0 384 300 285
nord.est@hargassner-france.com

Proposition d'implantation de la Chaufferie et du Silo

Client: M. MENETRE (68)
Installateur: HERR Olivier

Echelle: **1/50**
J. KAUFFMANN
le : **25/07/2019**