


Schémas techniques du filtre vertical (12EH)


Echelle : 1/50

(D'après les plans techniques fournis par la société Aquatiris)

Vue en plan

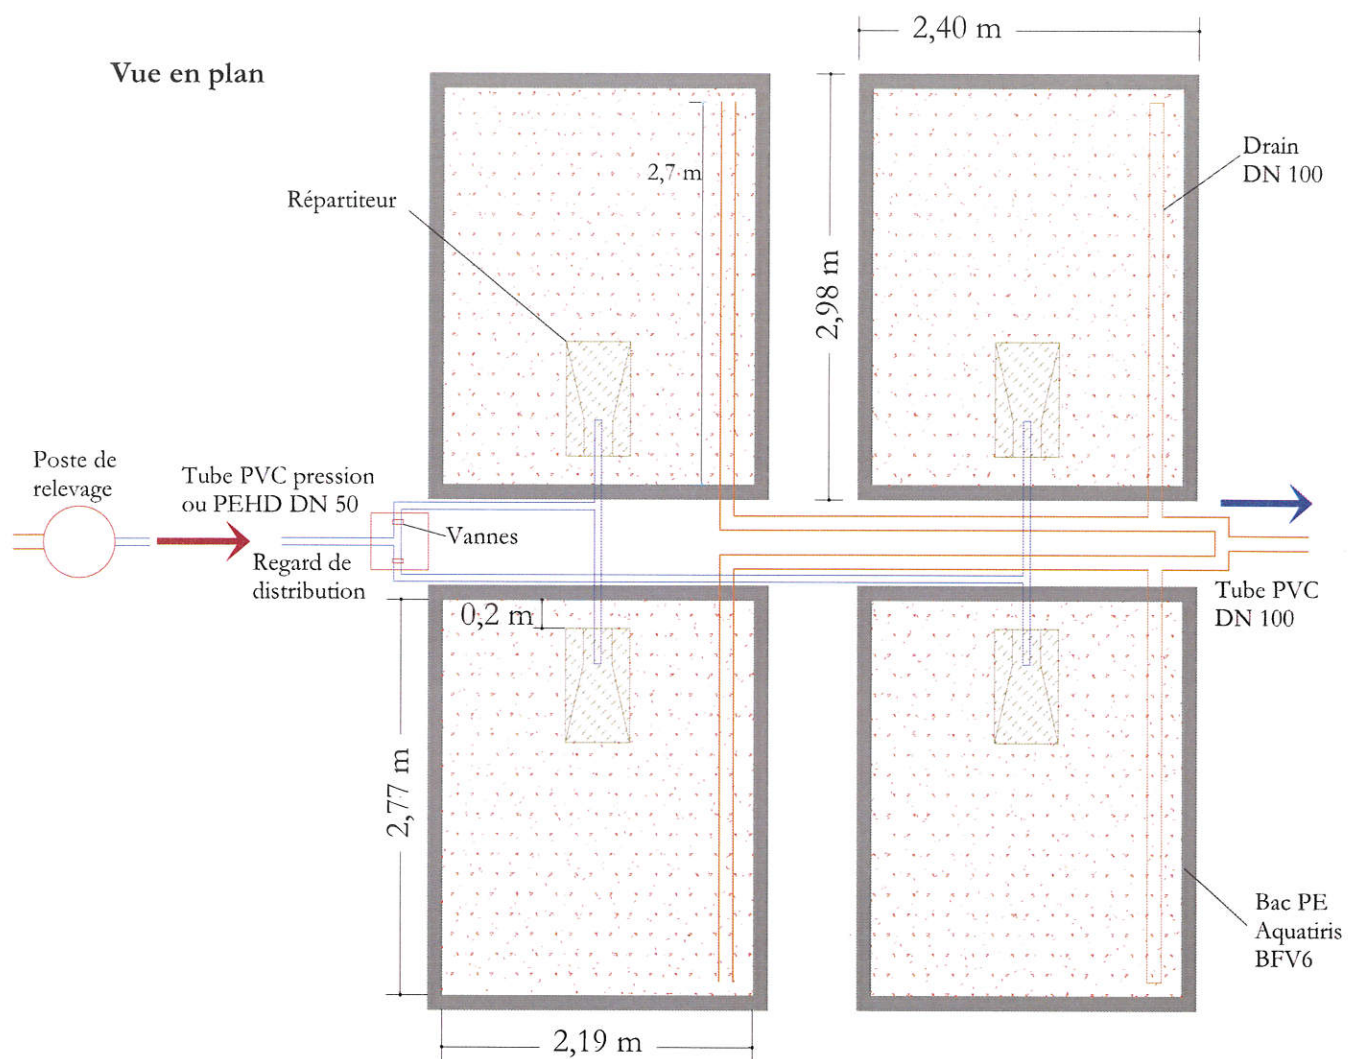

Profil en long

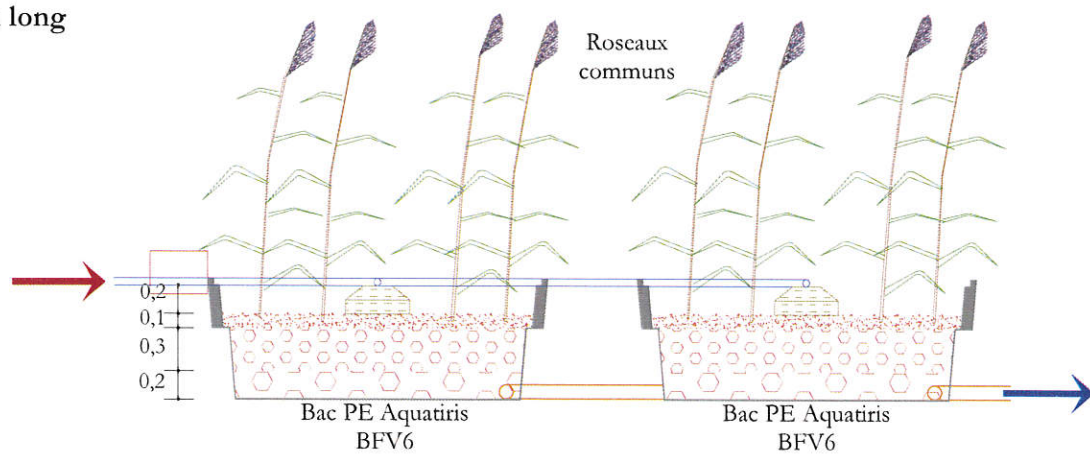


PROJET DE RENOVATION D'UN COMPLEXE IMMOBILIER
PLAN 3 : PROFIL EN LONG DE LA FILIERE DE TRAITEMENT
(plan de principe)

COMMUNE : URJIMENIL
PROPRIETAIRE :
Date : Août 2017

ECHELLE : 1/50

	terrain naturel		terrain futur
	terrain actuel		canalisations PVC 100 mm (circuit des eaux)
	déblai à prévoir		lit de pose (hauteur 0,10 m)
	remblai à prévoir		

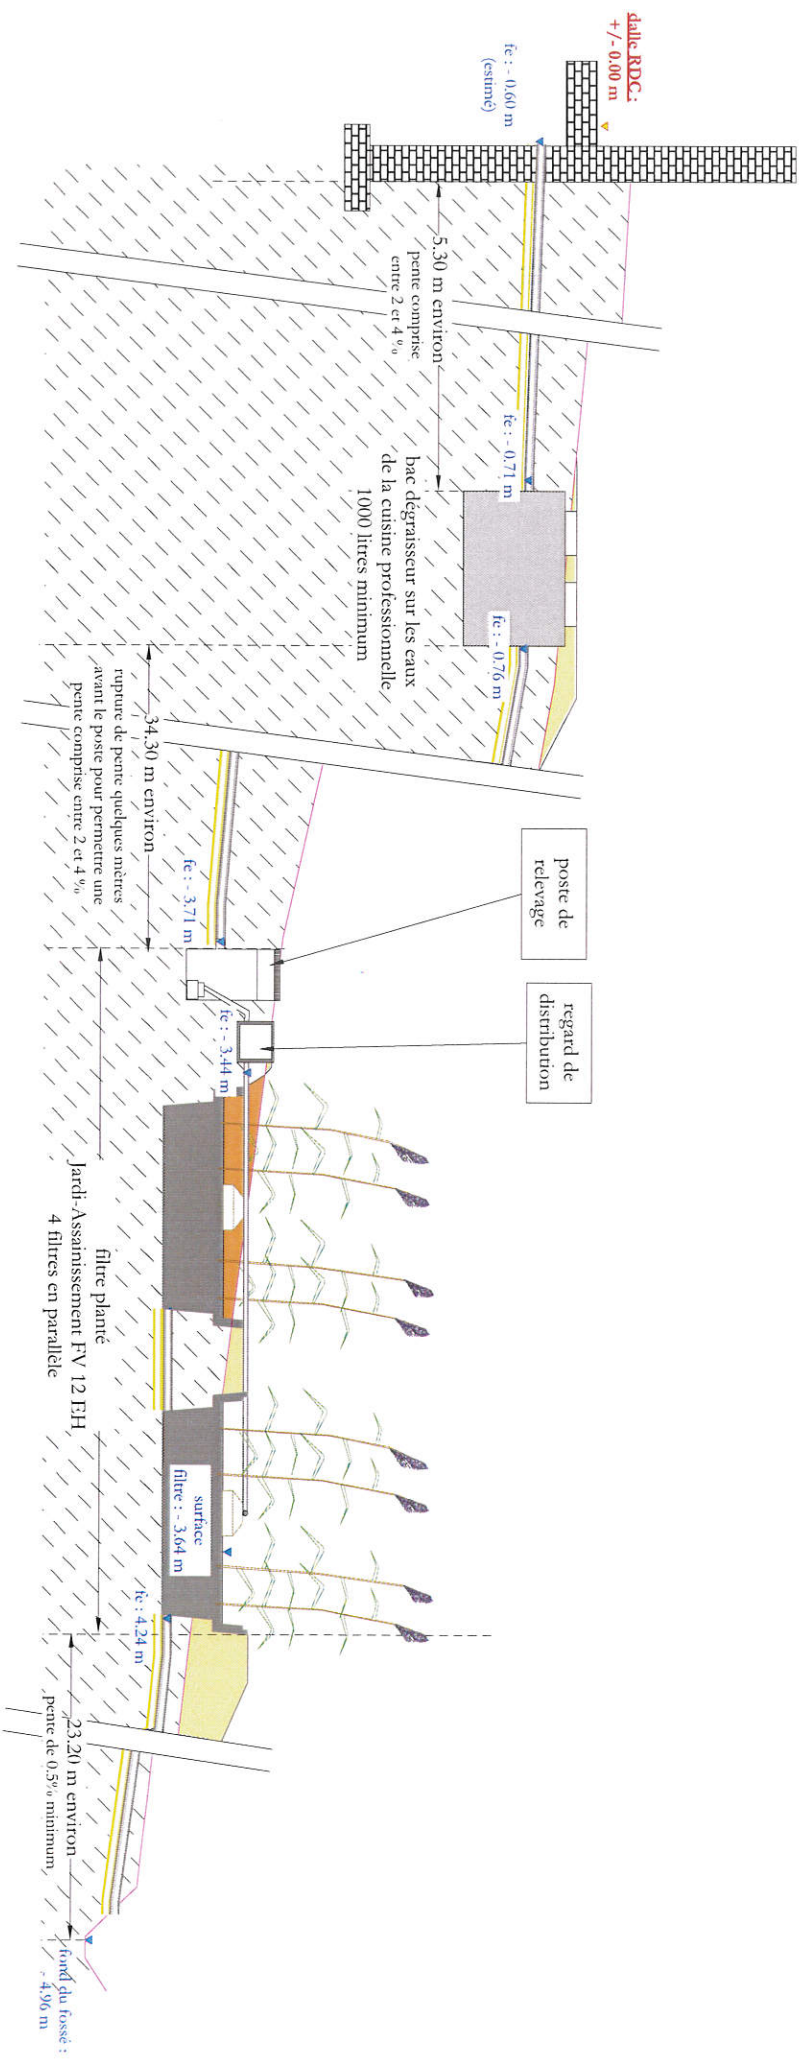


Les cotes indiquées sont indicatives. En cas d'erreurs, le Cabinet d'Etudes devra être averti avant le démarrage des travaux.
La cote des dalles et des sorties d'eaux est à réaliser en fonction des cotes indiquées. Dans le cas contraire, le bon fonctionnement de la filière peut être remis en cause.
Le terrain naturel devra être remis à plat et localement remblayé et/ou déblayé. L'implantation de la filière devra tenir compte des profondeurs d'enfouissement prescrites.



(plan de principe)

Echelle: 1/250

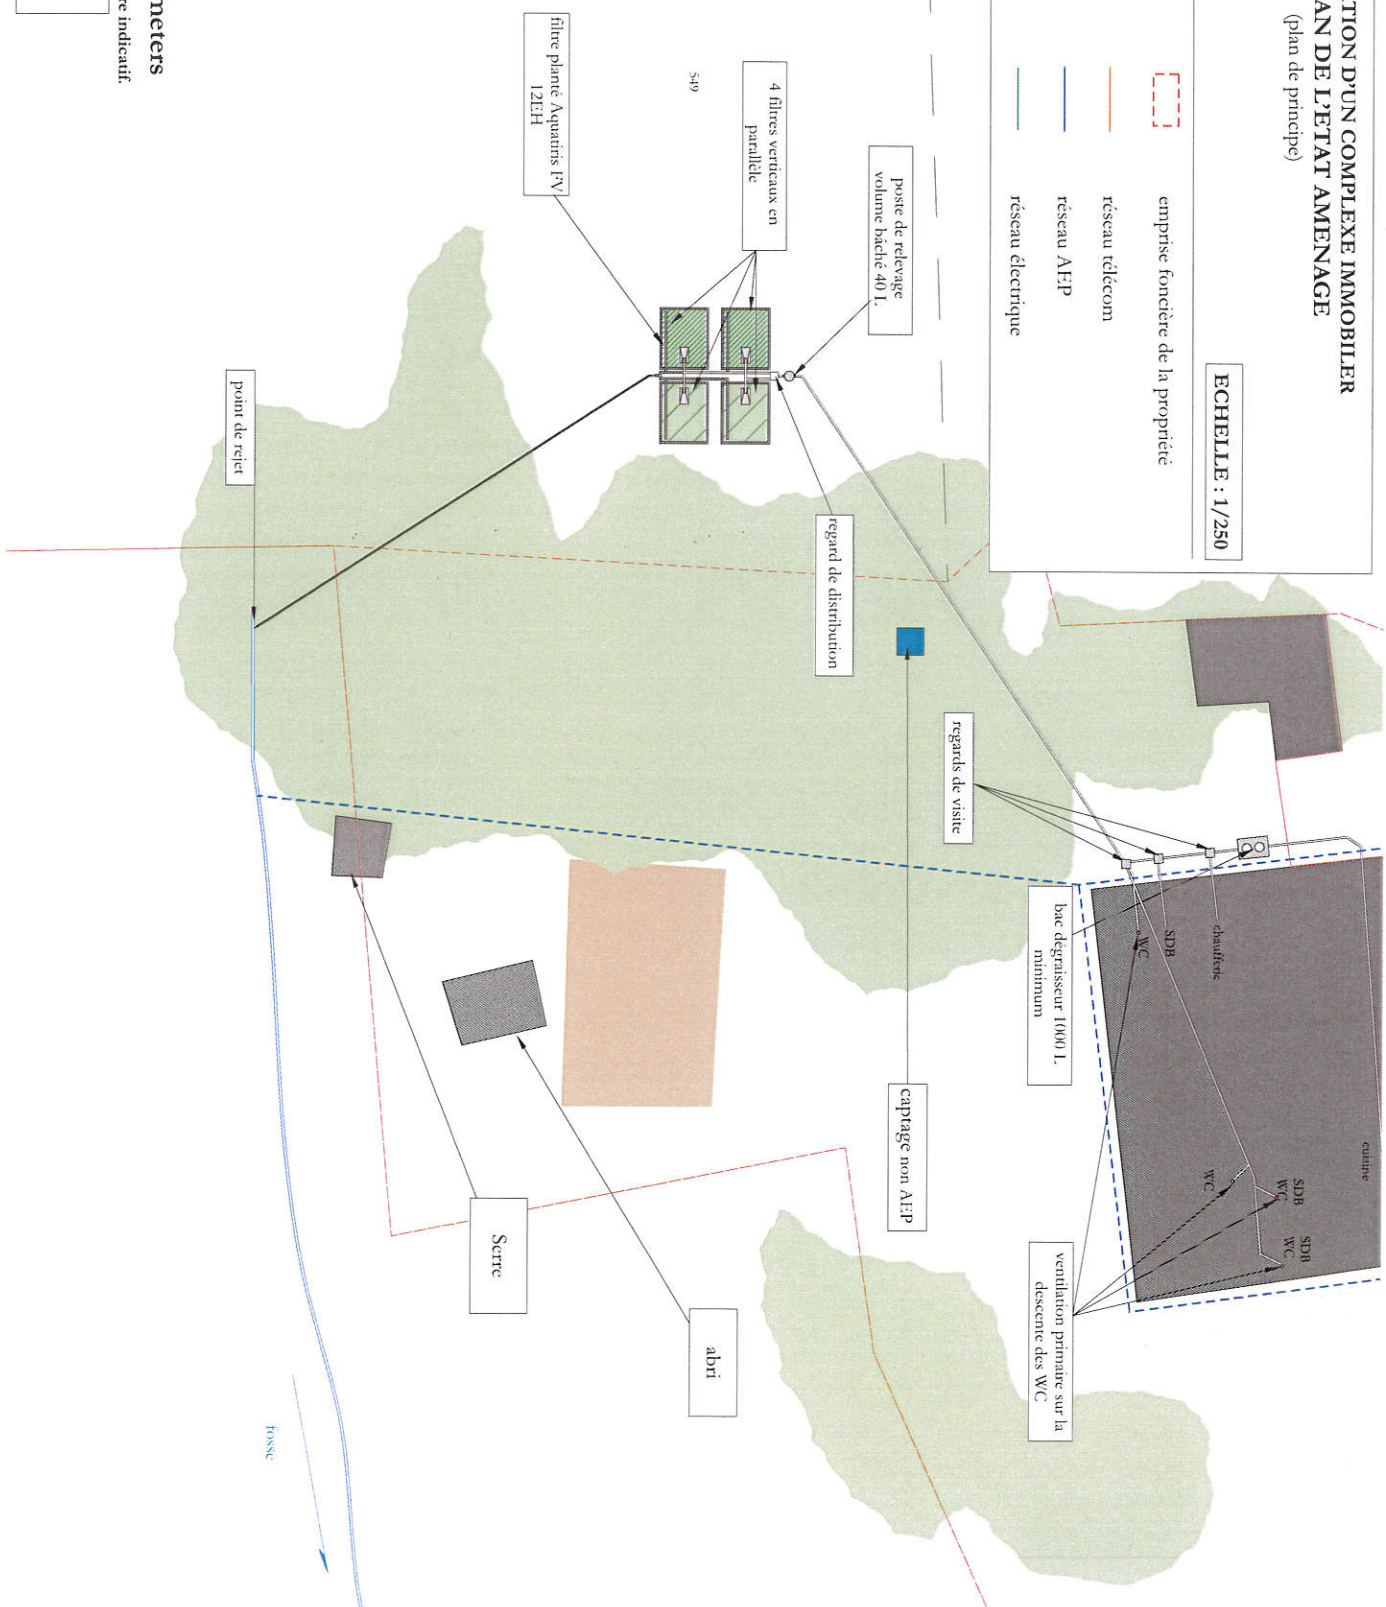



4 0 4 8 12 meters

Le cheminement des réseaux intérieurs est donné à titre indicatif.



2. 0.5m

2,40m

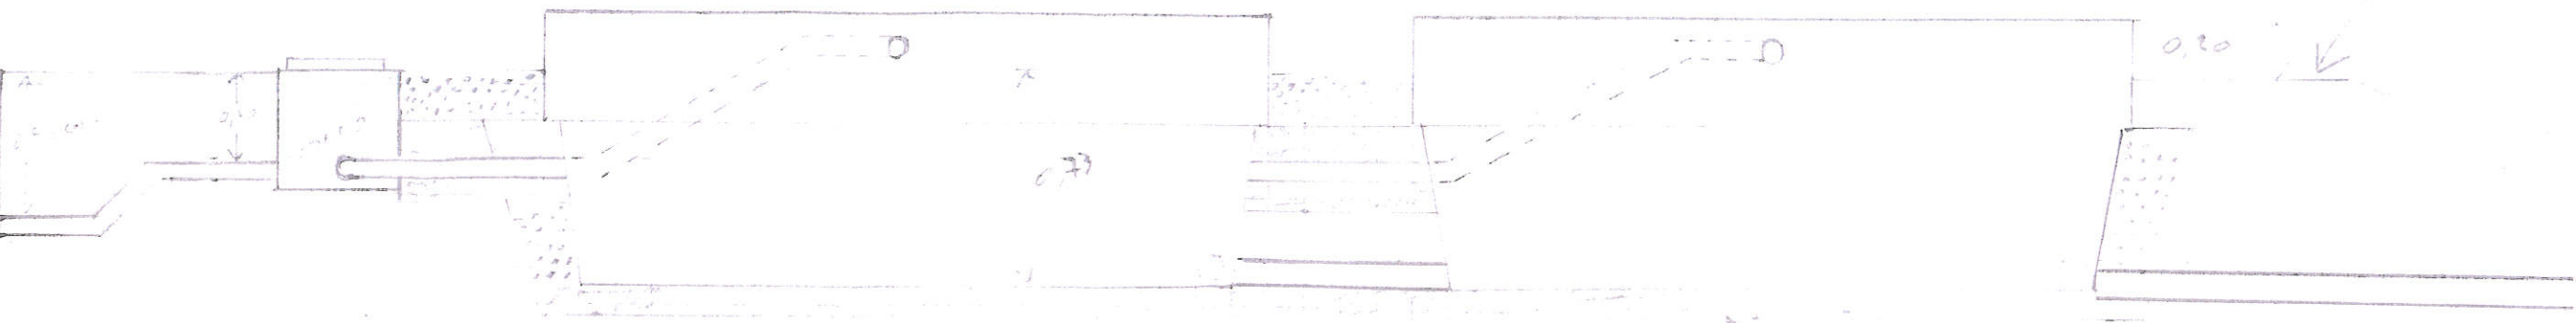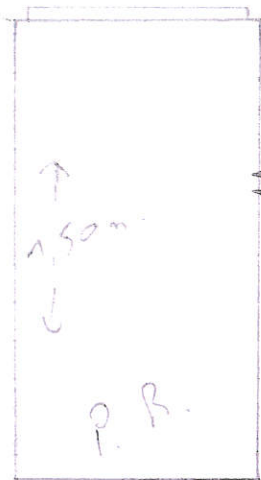

T.N.

5-10 cm site pente 1%

