


Les présents plans sont exclusivement destinés à la consultation des entreprises. Ils ne sont pas des plans d'exécution et ne peuvent donc en aucun cas être directement utilisés pour réaliser la construction

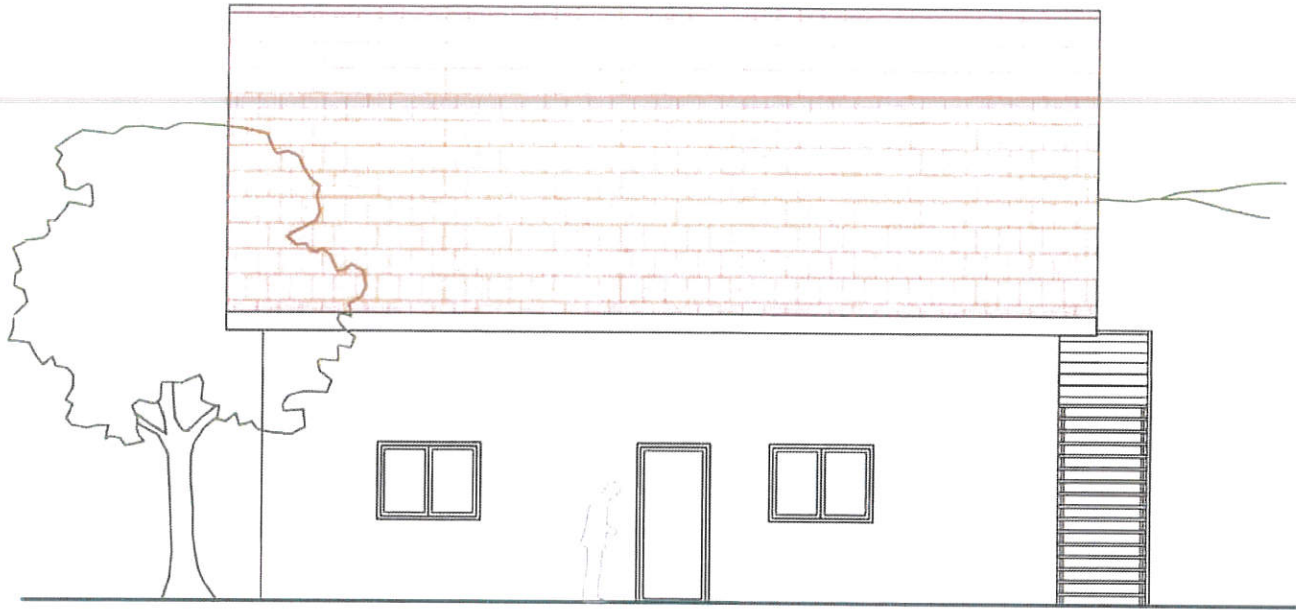


FACADE SUD



FACADE OUEST



FACADE EST

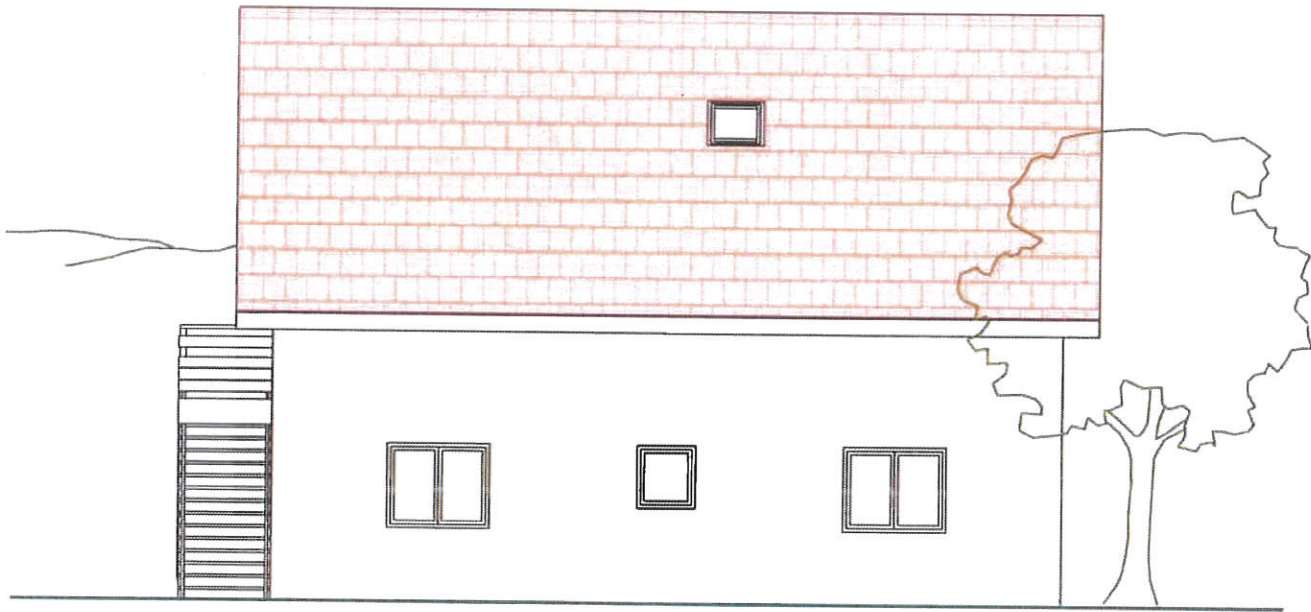


FACADE NORD

2		
1		
0		
Indice	Description	Date de révision

CONSTRUCTION D' UNE MAISON INDIVIDUELLE		
PHASE D.C. E	03 juin 2019	
07	ELEVATIONS DES FACADES	Ech: 1/100

Les présents plans sont exclusivement destinés à la consultation des entreprises. Ils ne sont pas des plans d'exécution et ne peuvent donc en aucun cas être directement utilisés pour réaliser la construction

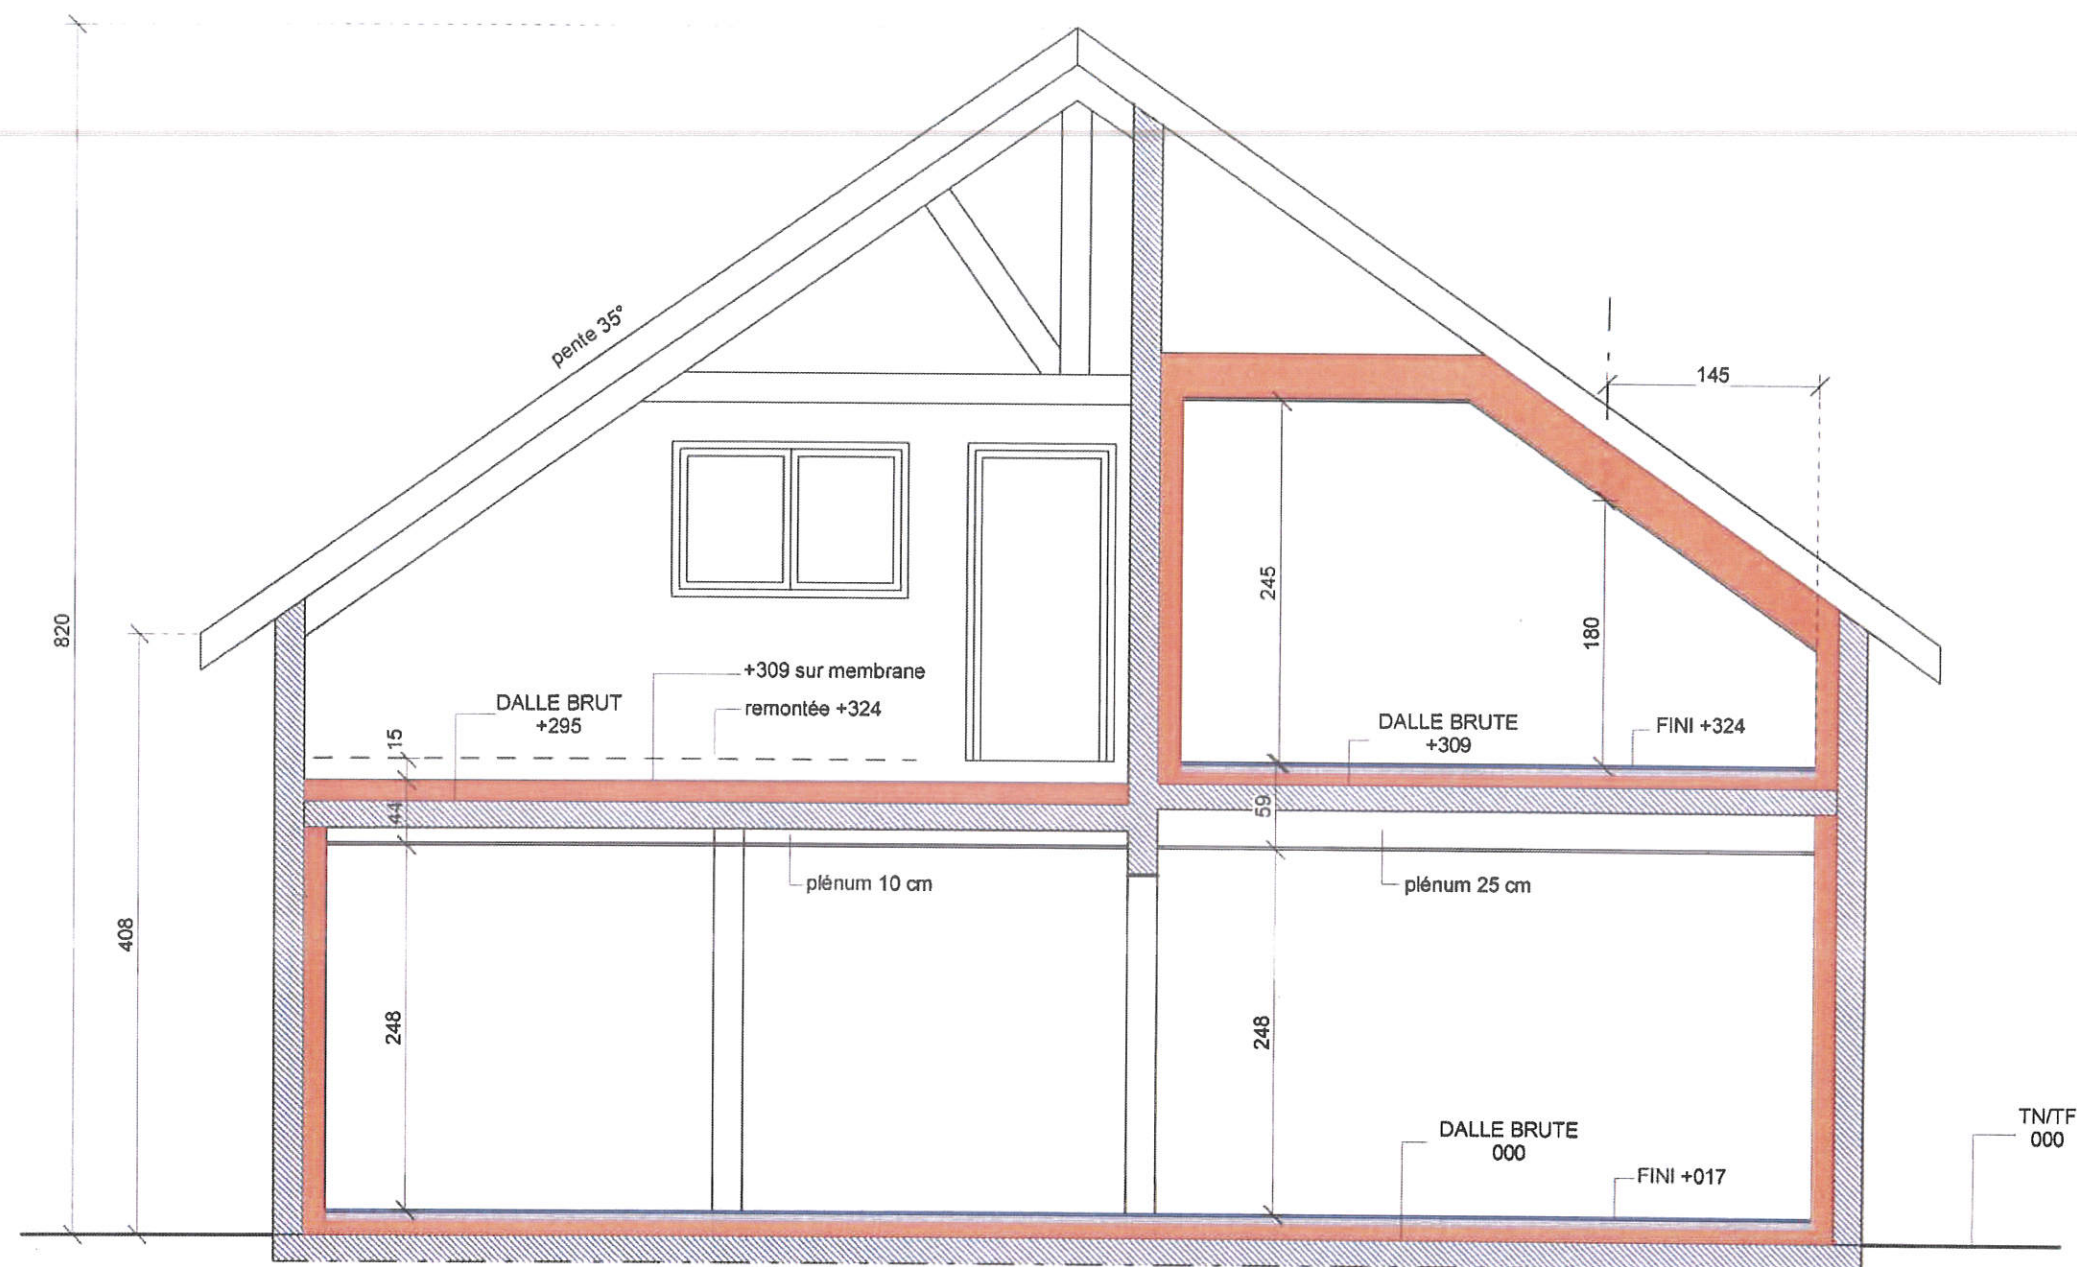

2		
1		
0		
Indice	Description	Date de révision

CONSTRUCTION D' UNE MAISON INDIVIDUELLE		
PHASE D.C. E	03 juin 2019	
05	COUPE AA	Ech: 1/50

Les présents plans sont exclusivement destinés à la consultation des entreprises. Ils ne sont pas des plans d'exécution et ne peuvent donc en aucun cas être directement utilisés pour réaliser la construction

BRIQUE TH 20 cm
DOUBLAGE ep 15 cm
ISOLATION ep 12 cm GR32
MEMBRANE D'ETANCHEITE




SURFACE ANNEXE	
CHAUFFERIE BUANDERIE	2,34
TOTAL	2,34 m2

SURFACE HABITABLE	
CUISINE	30,63
SALON	9,98
SEJOUR	9,98
CH 1	1,17
CH 2	5,30
DEGAGT.	1,58
BAINS	5,30
WC	1,58
TOTAL	58,64 m2

2		
1		
0		
Indice	Description	Date de révision

CONSTRUCTION D' UNE MAISON INDIVIDUELLE		
PHASE D.C. E	03 juin 2019	
04	R + 1	Ech: 1/50

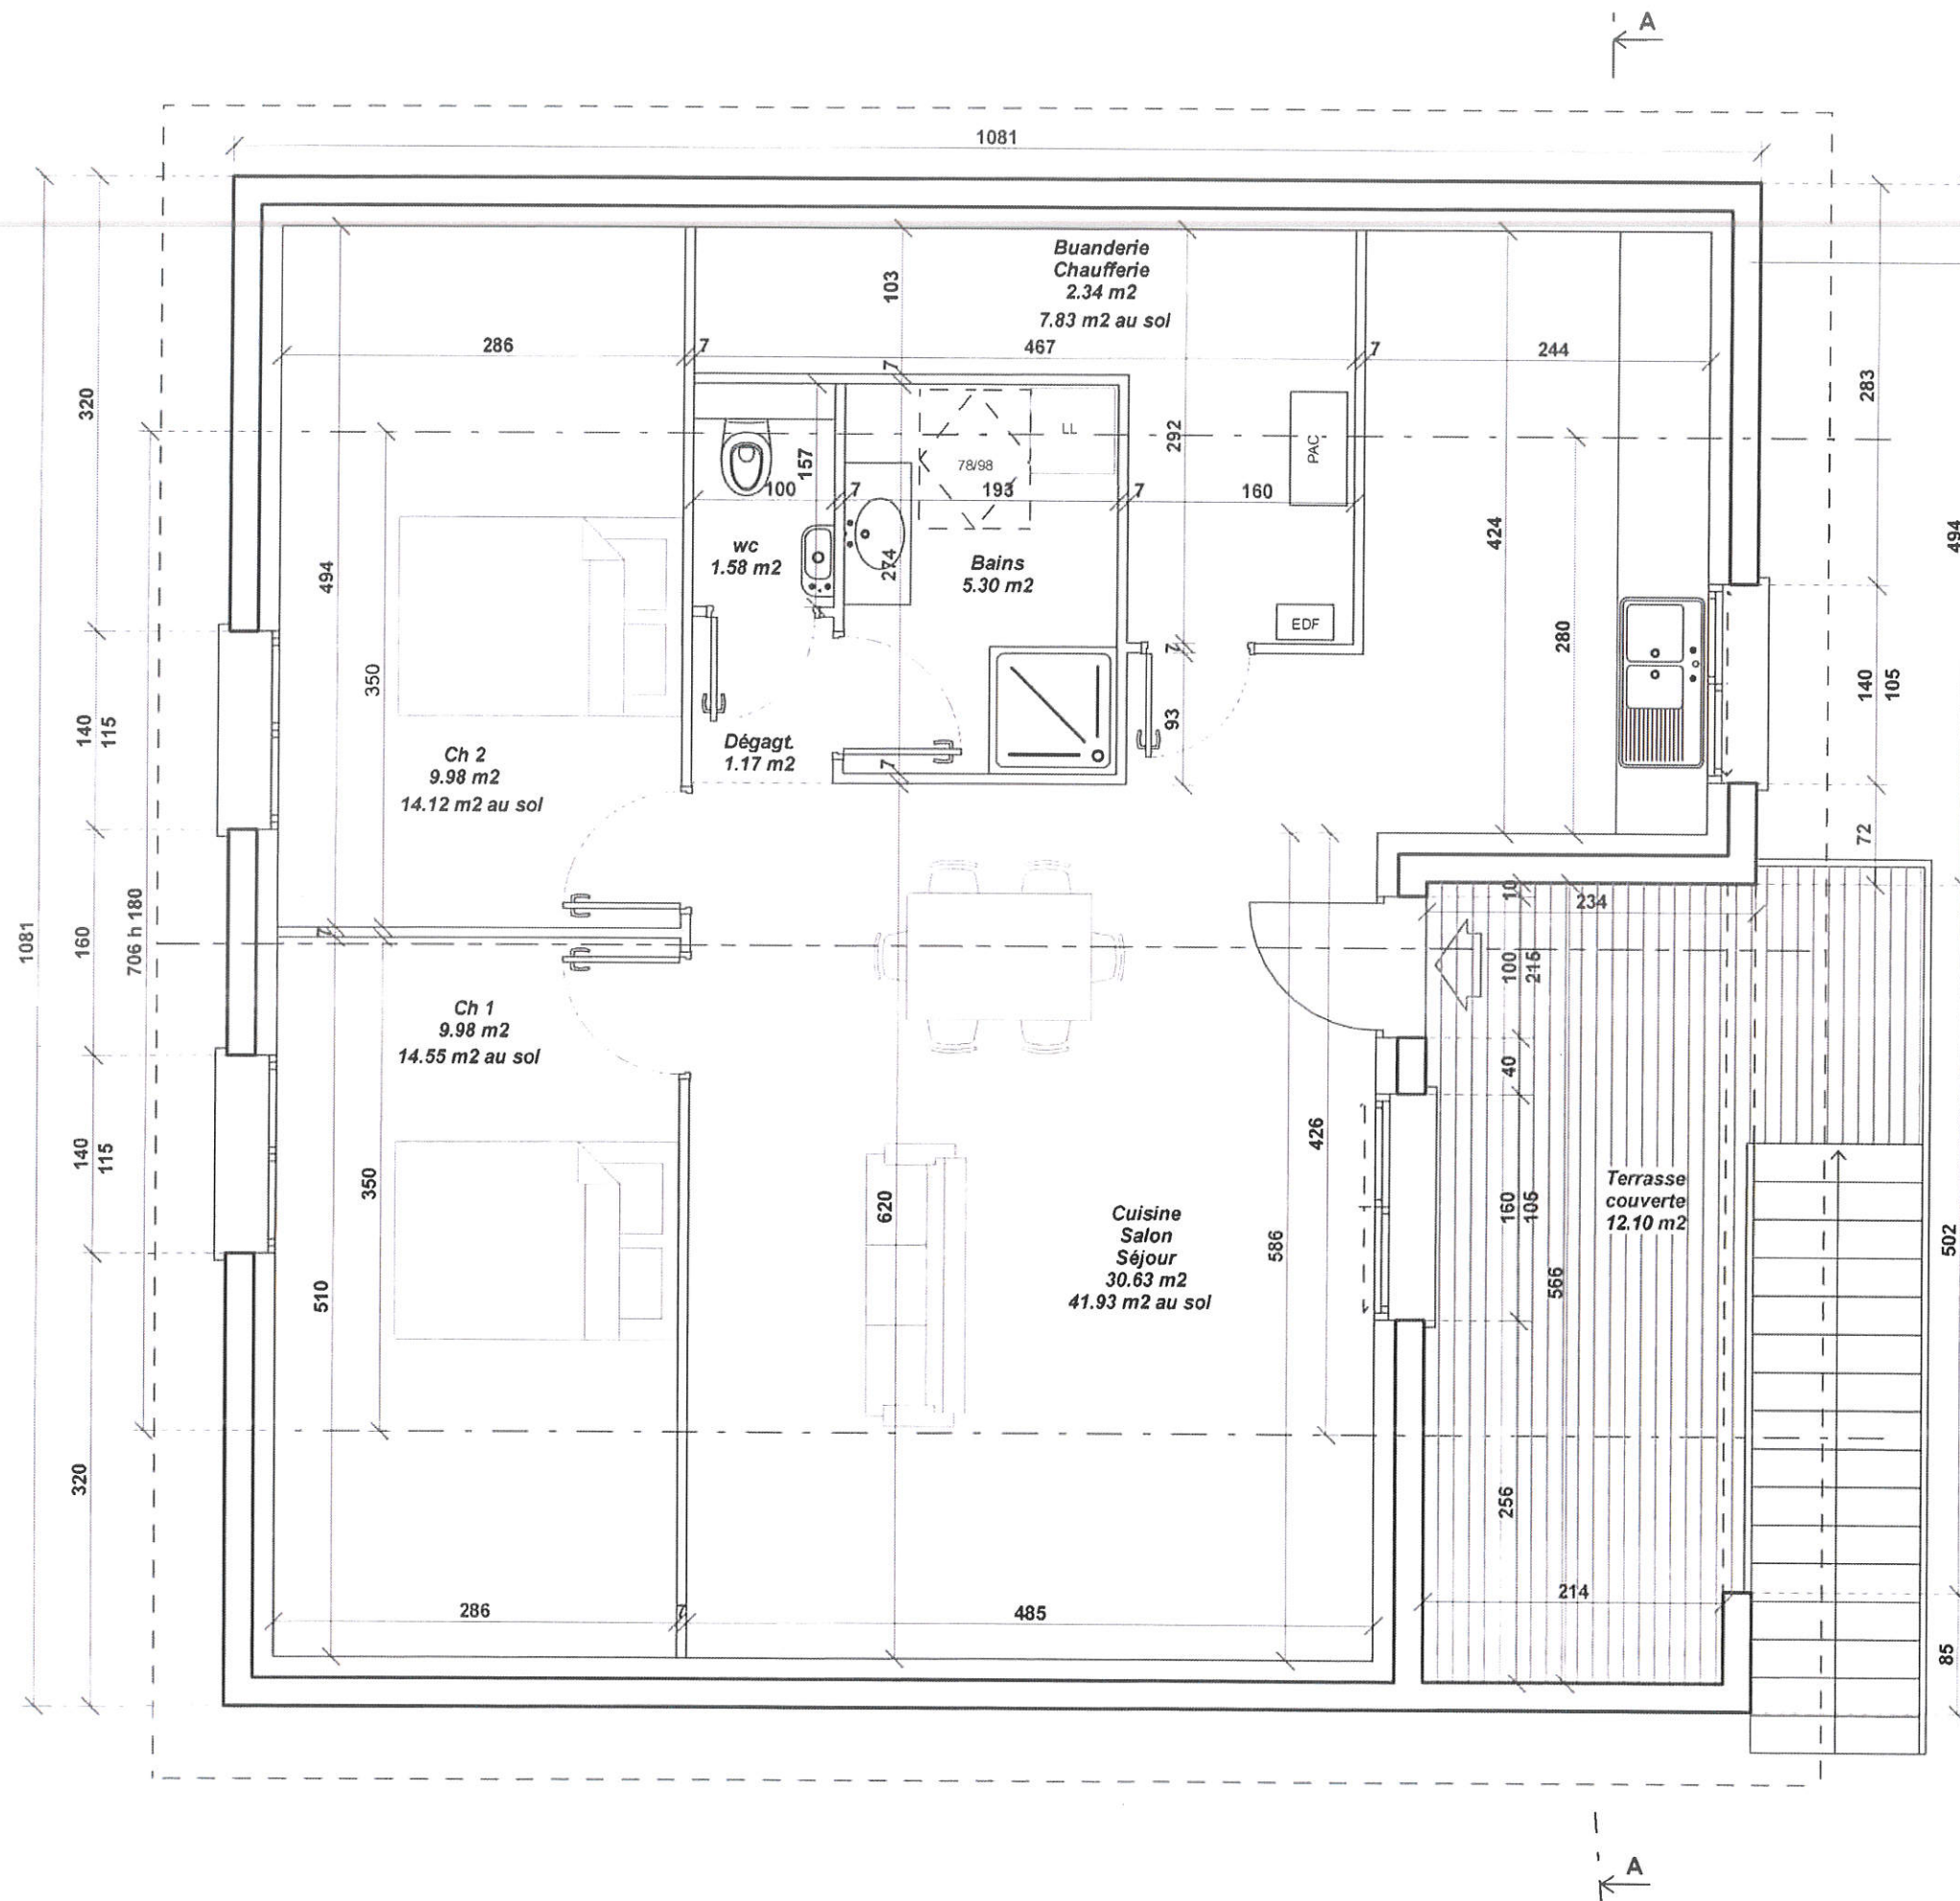

Les présents plans sont exclusivement destinés à la consultation des entreprises. Ils ne sont pas des plans d'exécution et ne peuvent donc en aucun cas être directement utilisés pour réaliser la construction

BRIQUE TH 20 cm
DOUBLAGE ep 15 cm
ISOLATION ep 12 cm GR32
MEMBRANE D'ETANCHEITE



SURFACE ANNEXE	
CHAUFFERIE BUANDERIE	7,44
TOTAL	7,44 m2

SURFACE HABITABLE	
CUISINE SALON SEJOUR	45,34
CH 1	11,88
CH 2	10,53
ENTREE	13,18
HALL	
BAINS	7,35
WC	3,18
TOTAL	91,96 m2

2		
1		
0		
Indice	Description	Date de révision

CONSTRUCTION D' UNE MAISON INDIVIDUELLE		
PHASE D.C. E	03 juin 2019	
03	REZ DE CHAUSSEE	Ech: 1/50

