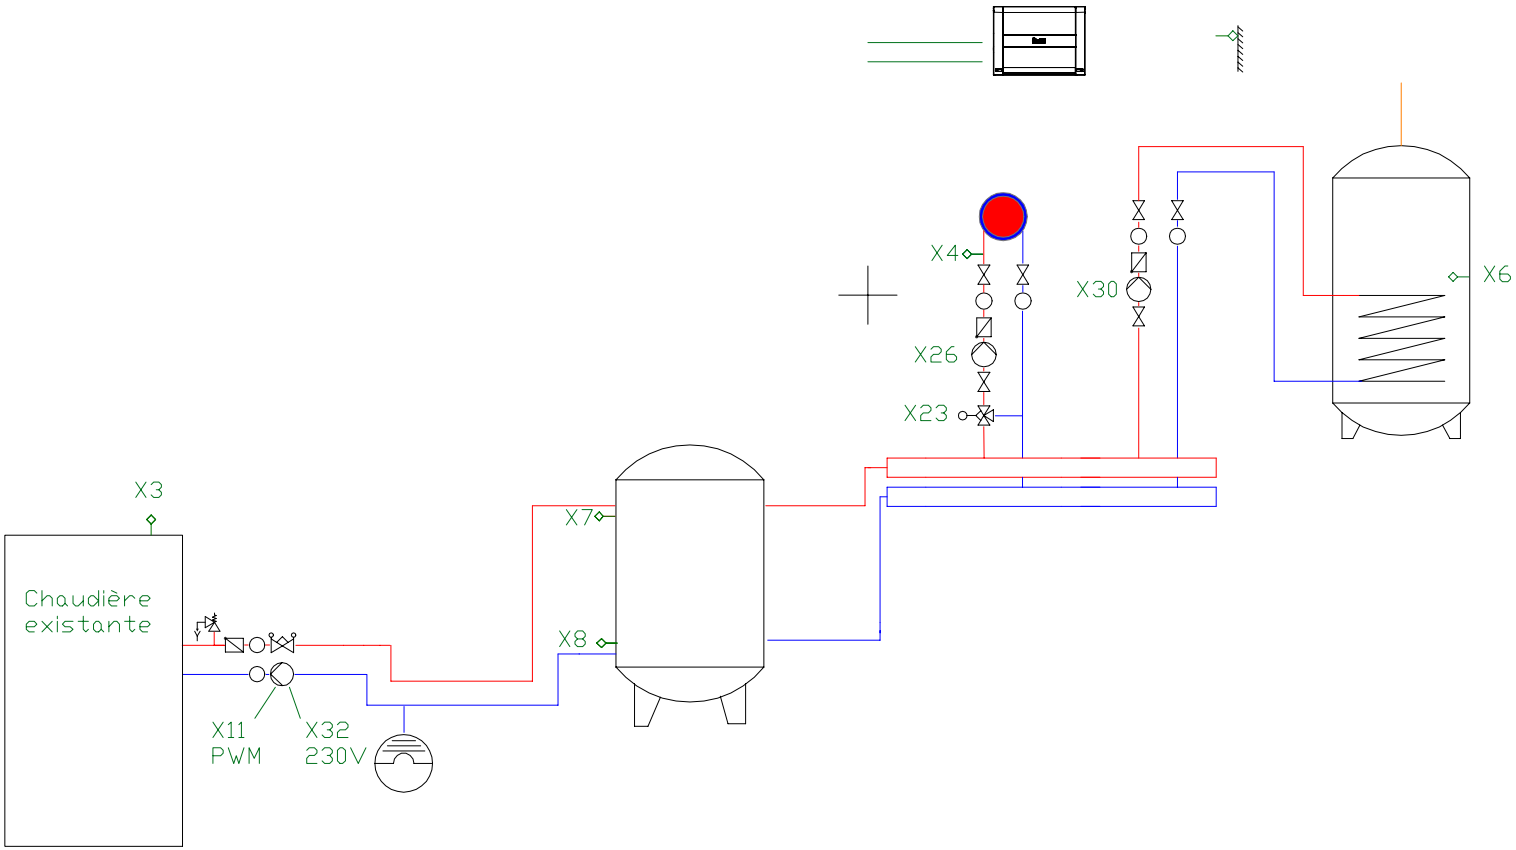


ÖkoFEN

Projet:

Dénomination schéma:

Détail/decription installation:
Chaudière existante + BT + 1CC + 1ECS

Date: 14/10/2024
Dessinateur: GP