
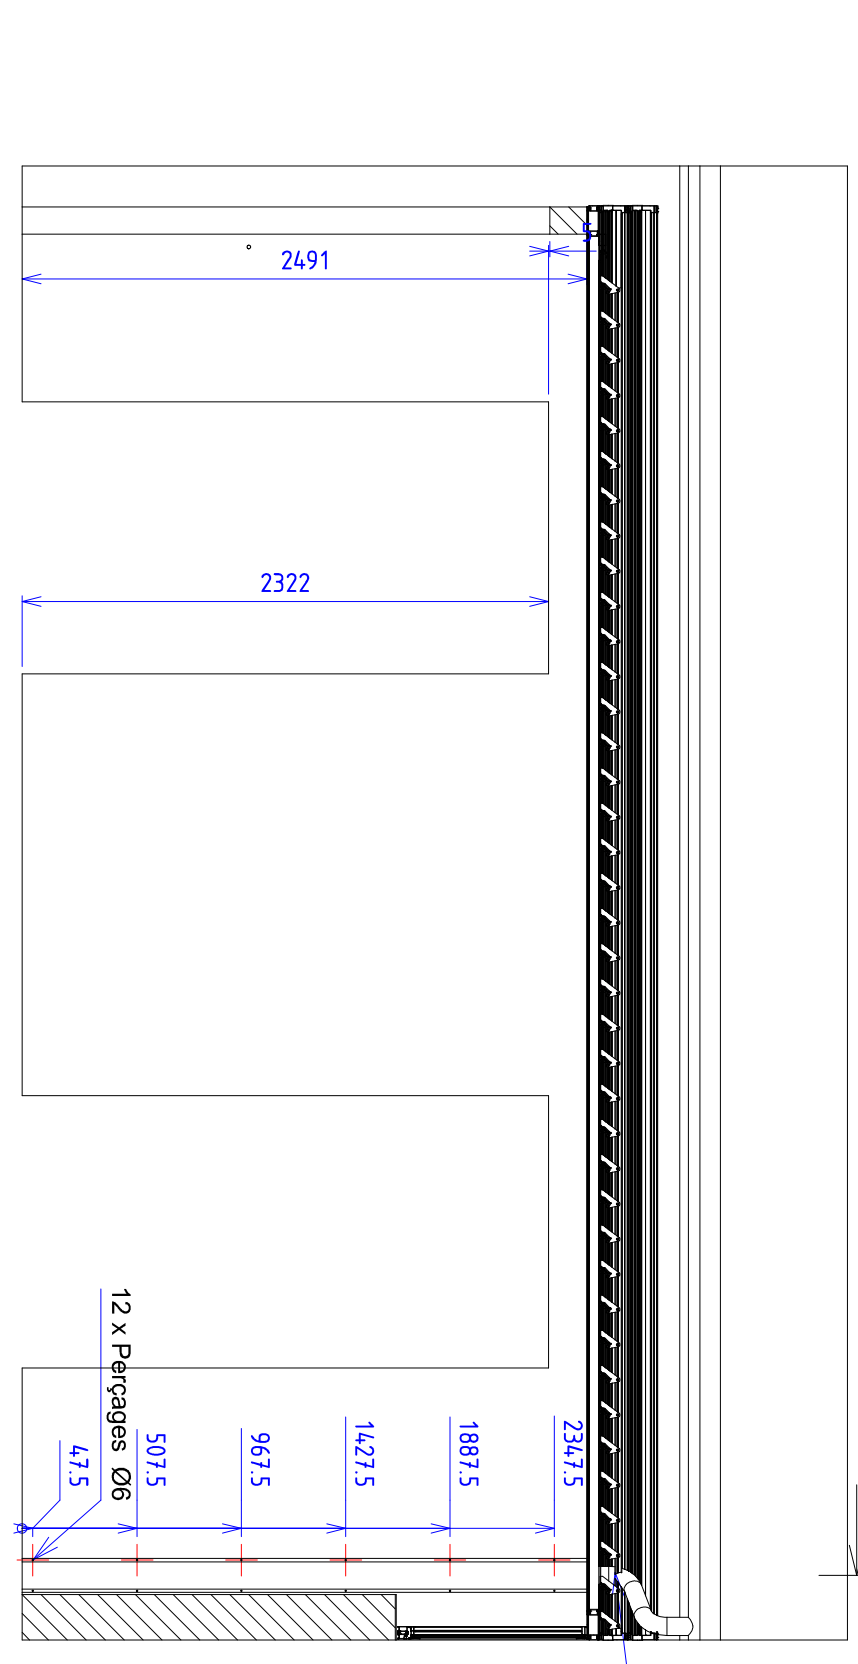
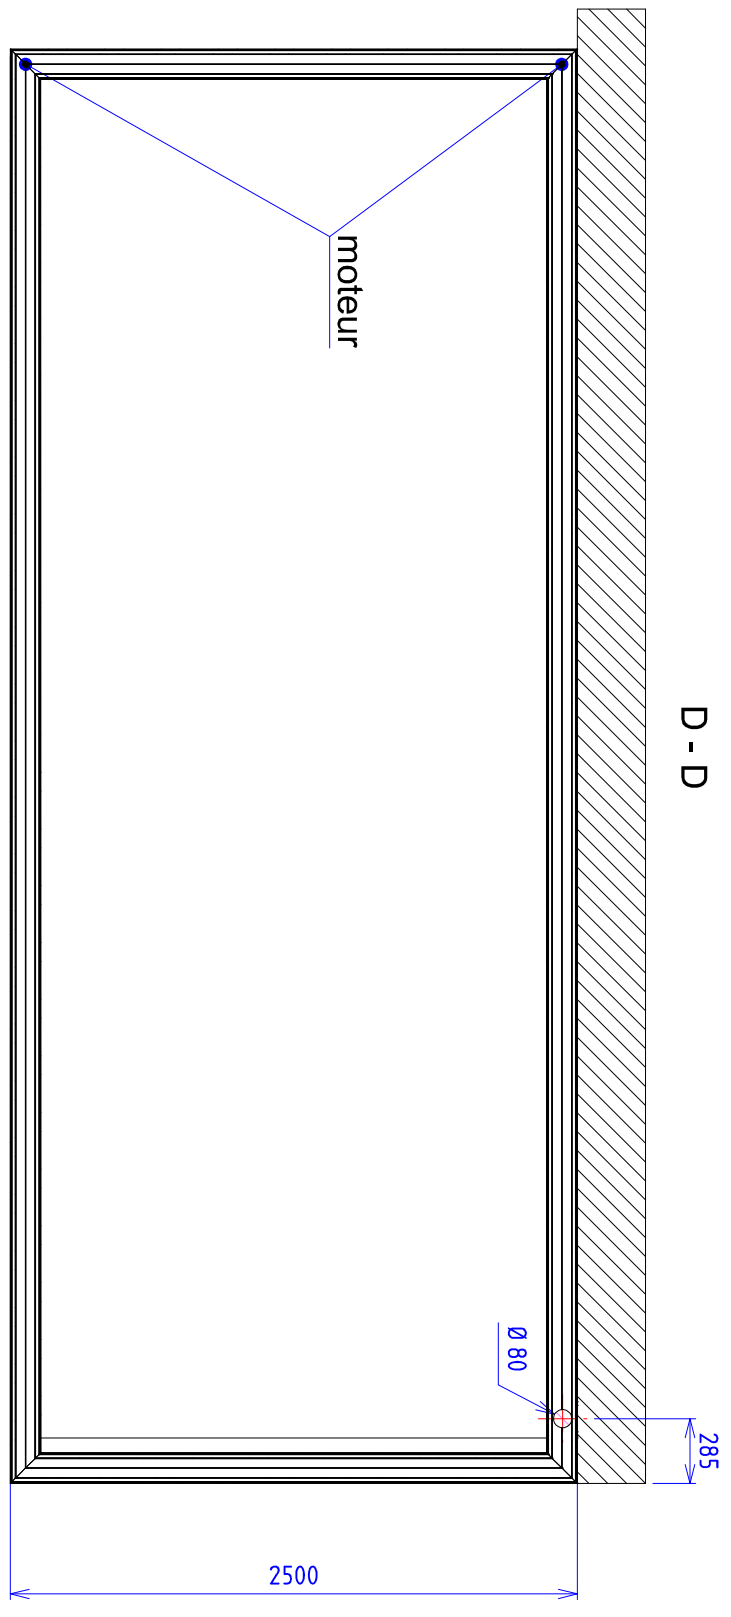
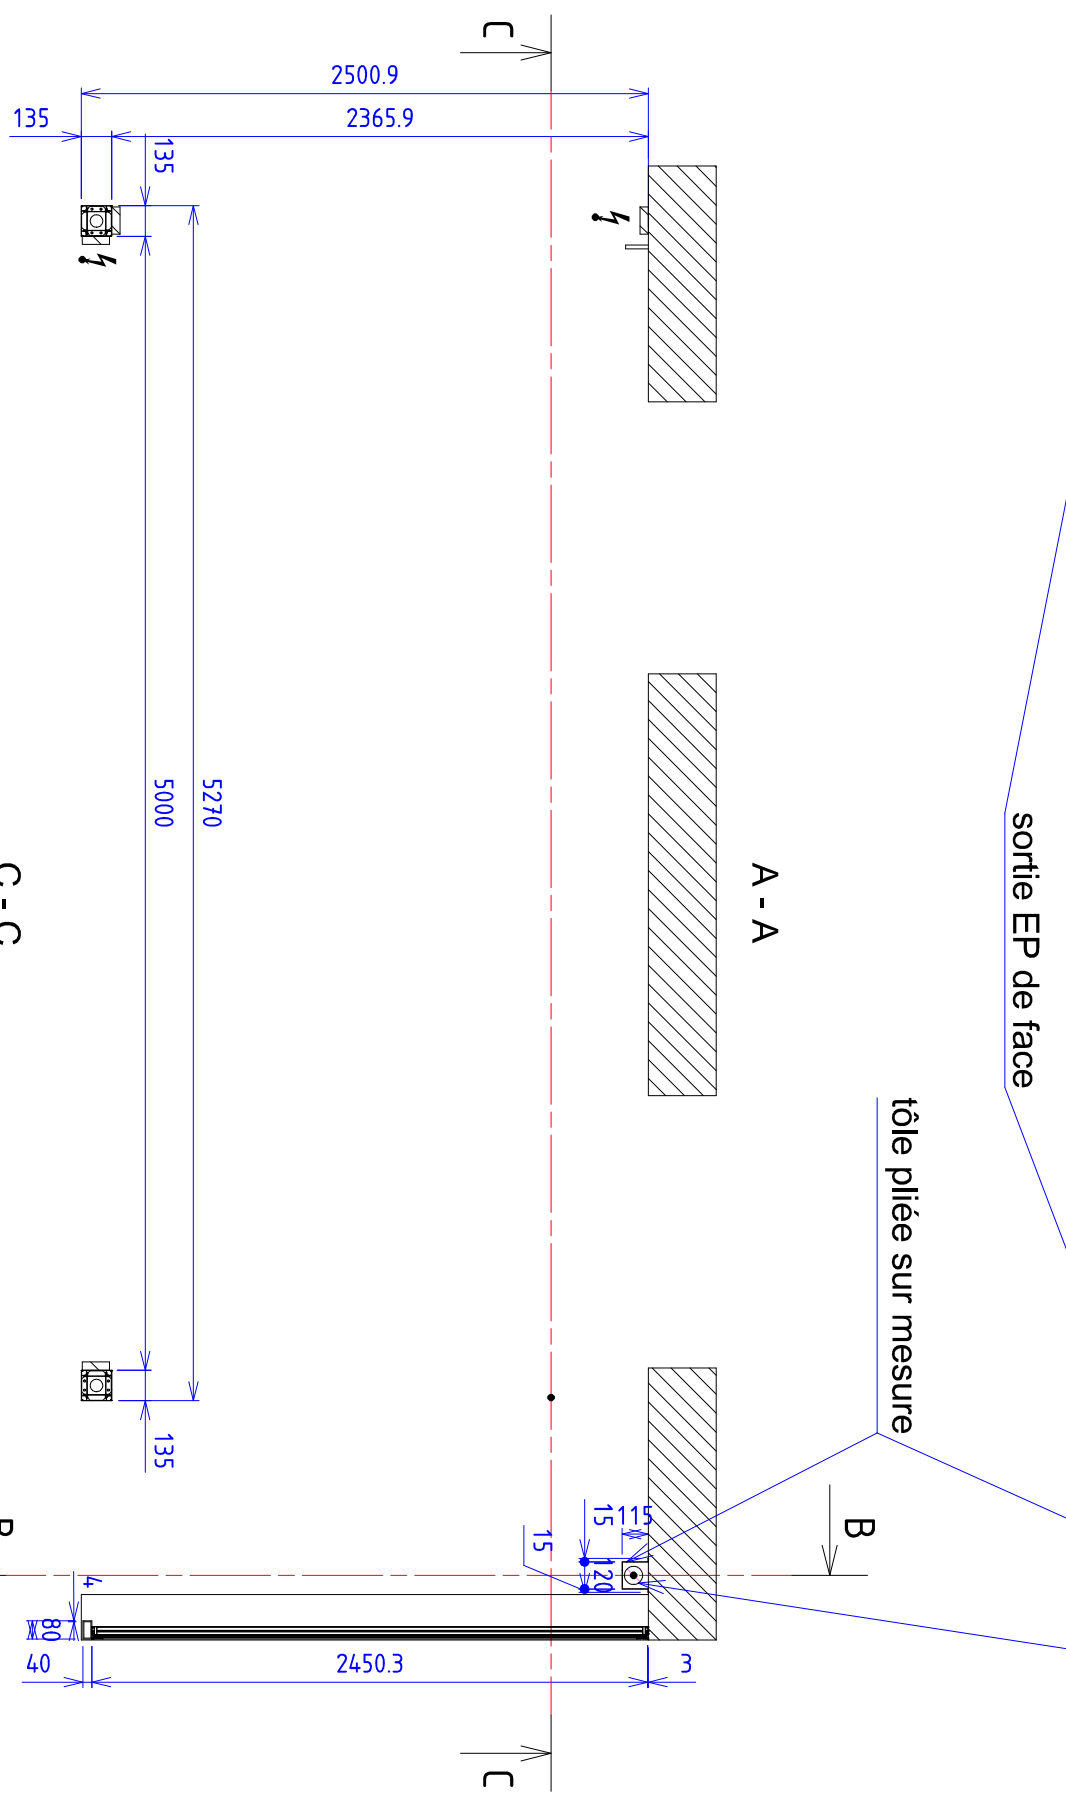


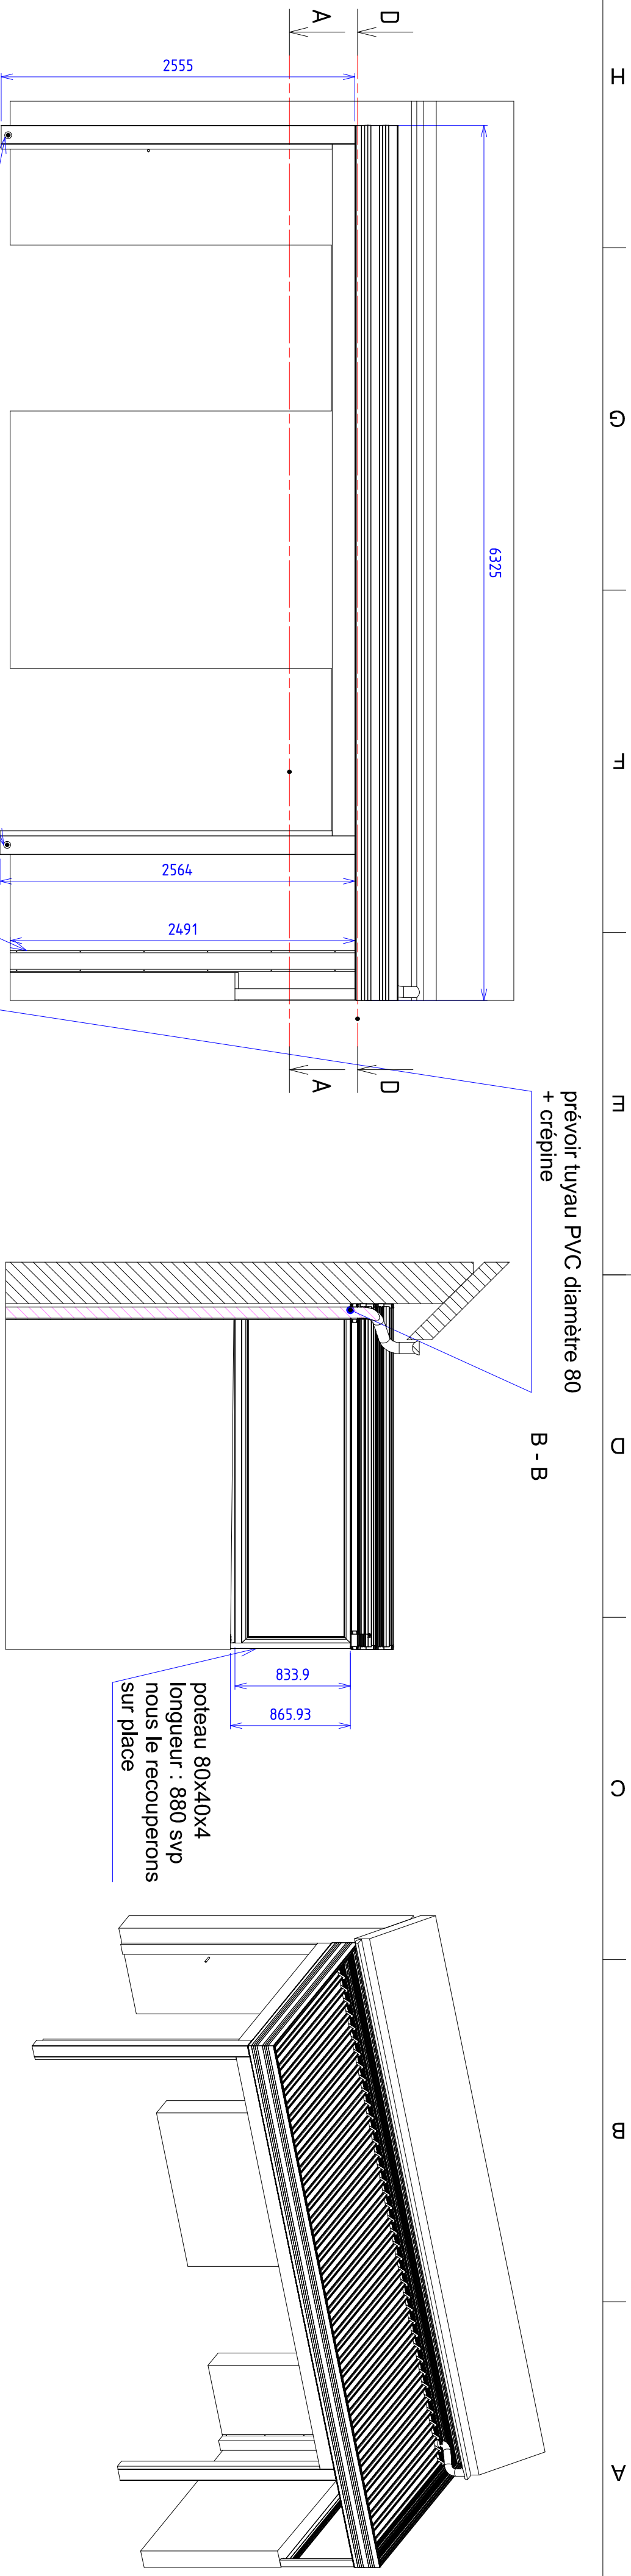

la tringle VER408 sera recoupée sur place et les deux dernières lames seront fixés afin que la collision avec le tuyau soit évitée

client :		Bon pour approbation le :	
Madame et Monsieur		bon pour execution le :	
Projet :		conforme à l'exécution le :	
Pergola Ambre Store screen RAL7039S Toile SC002007		échelle :	
41200 Millangay ZA les fossés 02 54 96 64 26		affaire suivie par : F. Aigret dessiné par : T. Gosset	
N° dossier CHT 2025		finition : A le 25/05/2021	
Ateliers Aigret-Gosset			
indice : A le 25/05/2021			
date de révision			