


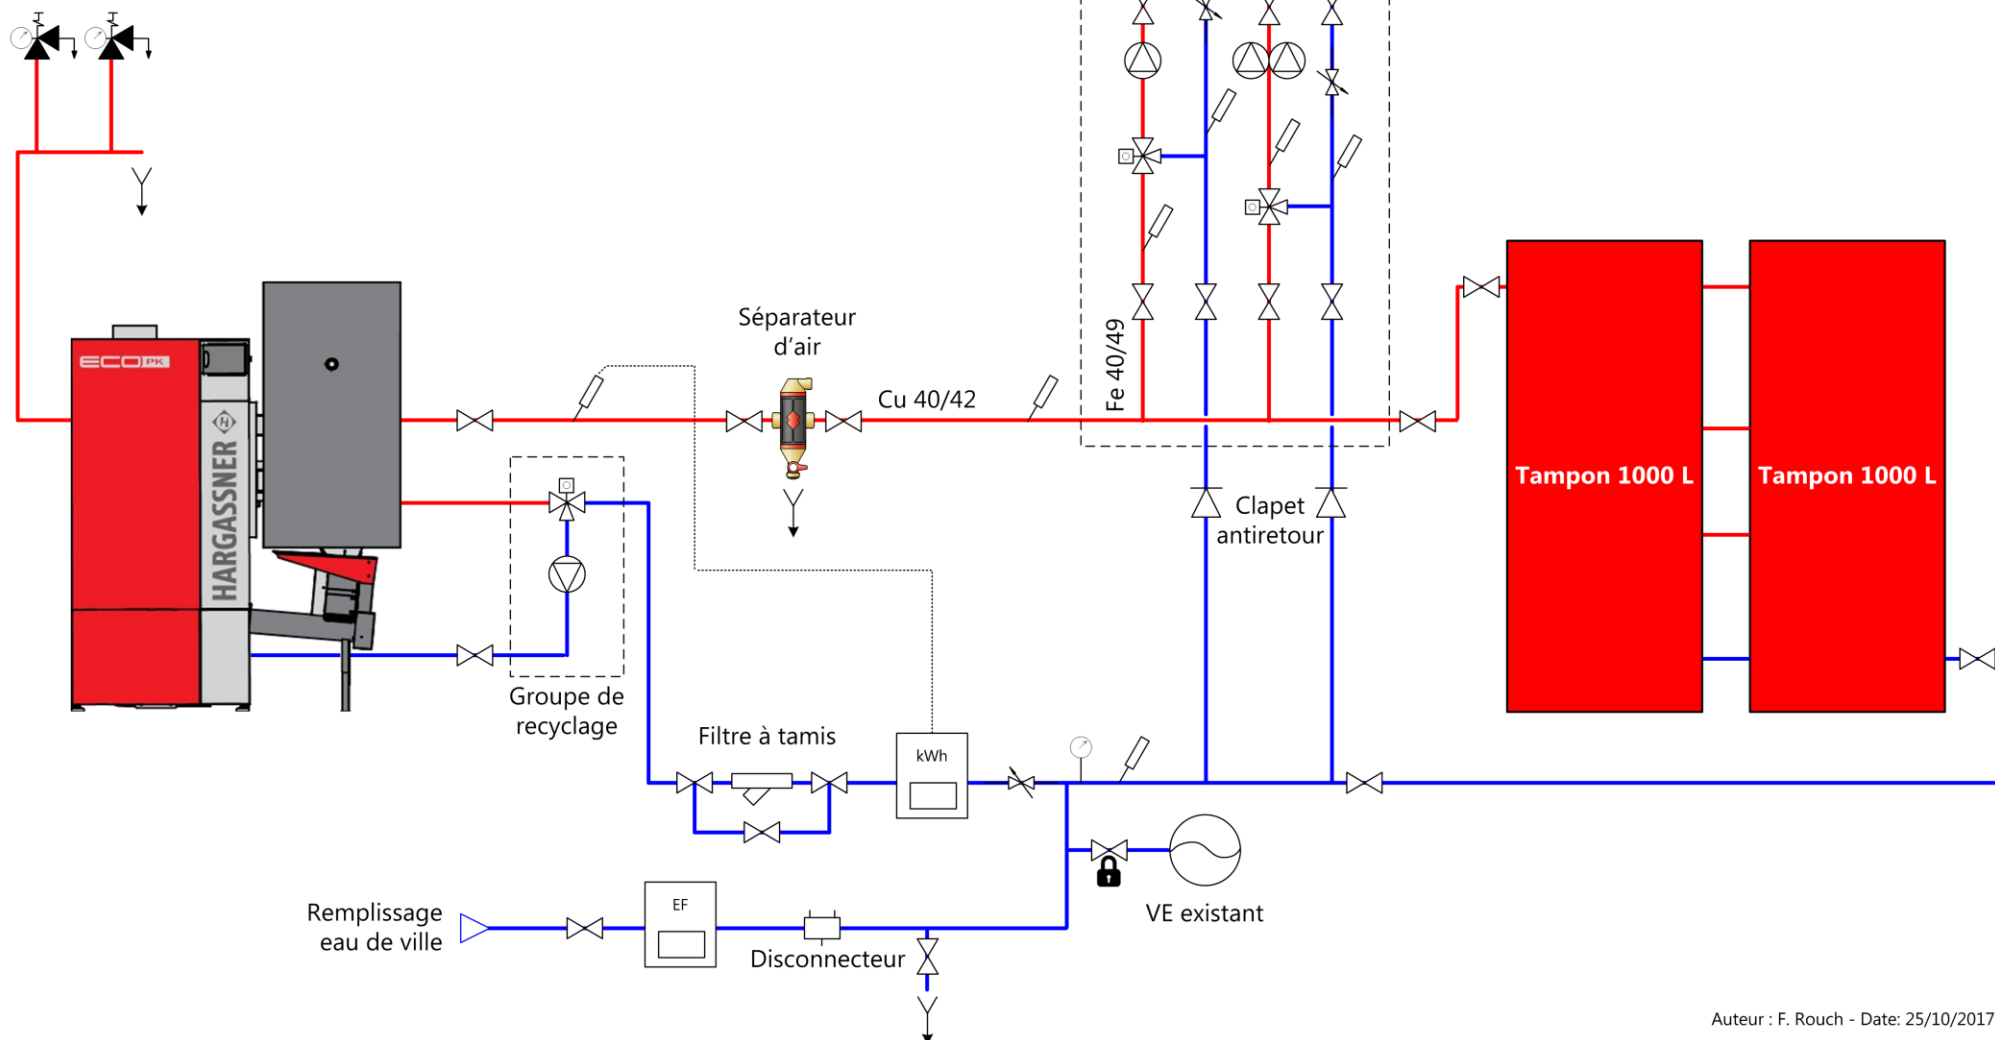





Salles sur l'Hers

**Travaux de construction d'une
chaufferie à granulés de bois en
remplacement de la chaufferie vétuste**

**Folio 1/5 :
Vue du dessus**

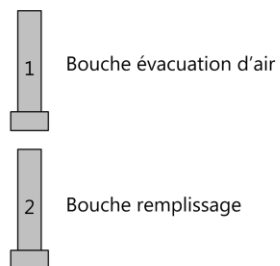

*Les tubes de remplissage sont
ventilés, et assurent ainsi la
ventilation haute*

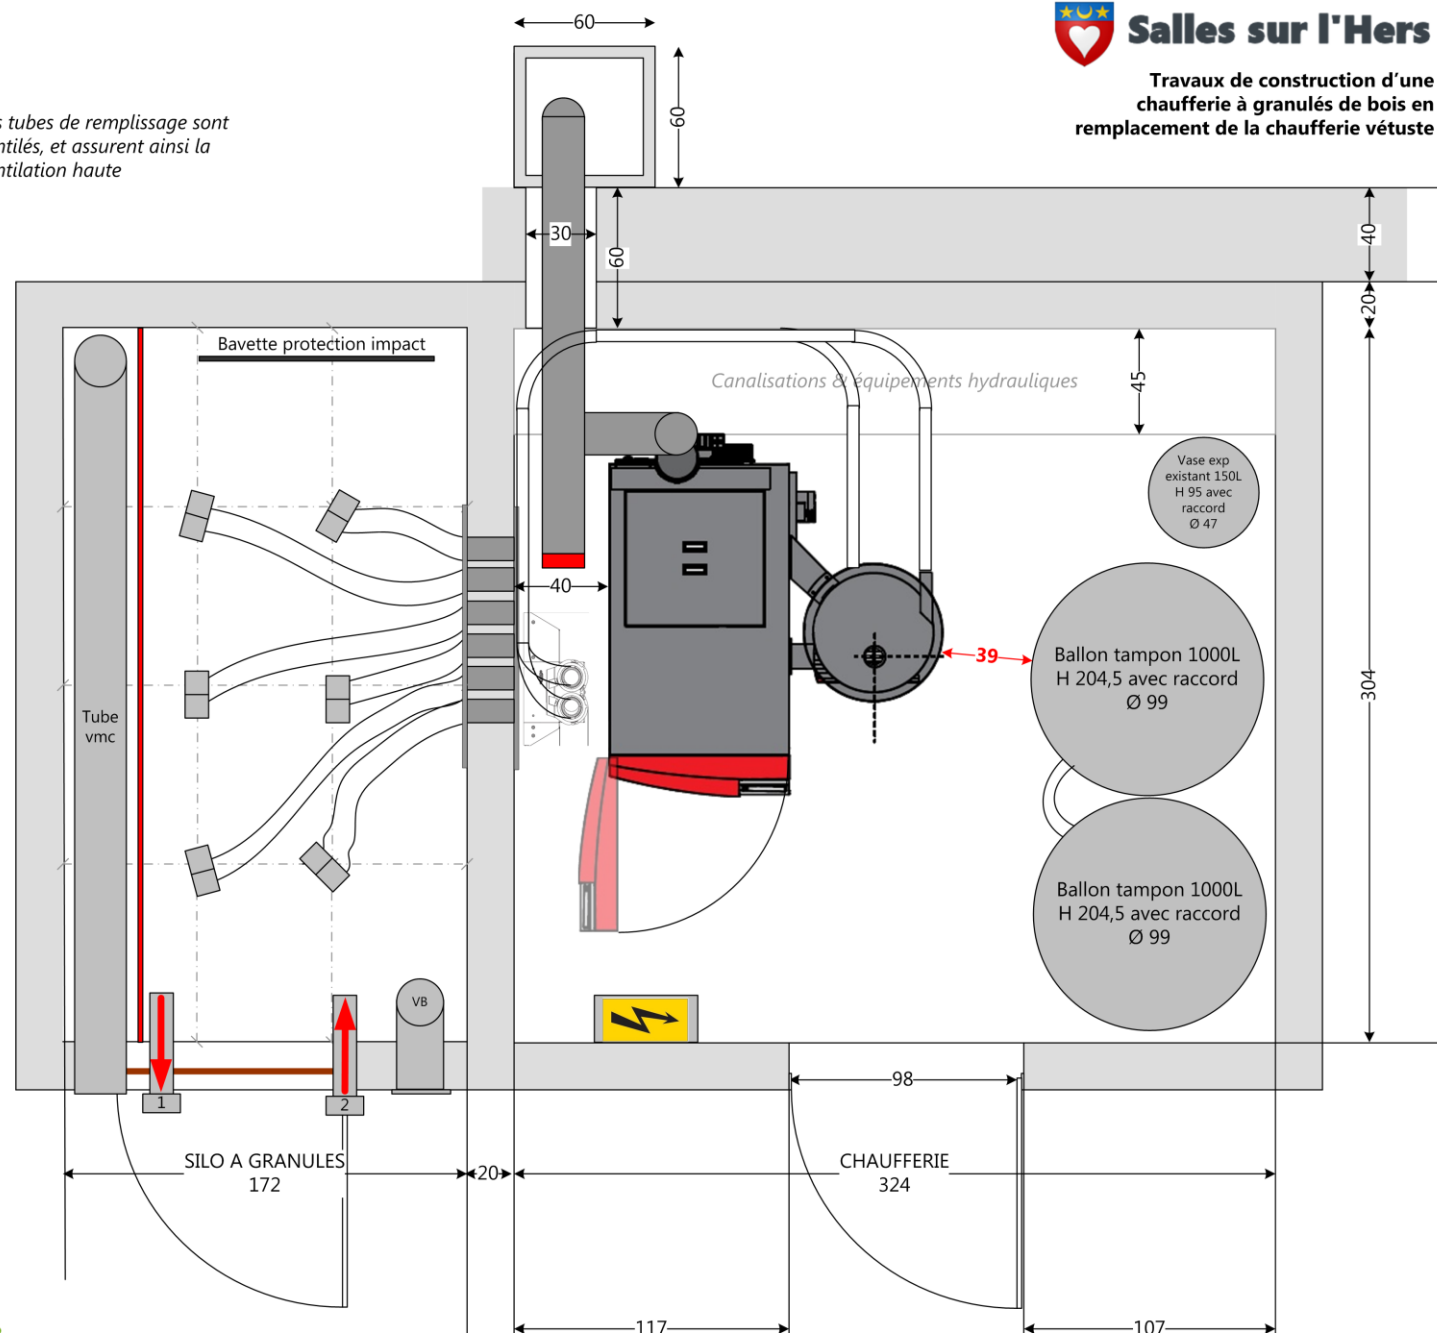

Auteur : F. Rouch
Date: 17/10/2017
Version : 02
Echelle : 1/20^{ème}



Rouch énergies



Salles sur l'Hers


Travaux de construction d'une
chaufferie à granulés de bois en
remplacement de la chaufferie vétuste

**Folio 2/5 :
Vue de profil
(mur de gauche chaufferie avec
chaudière en transparence)**

Auteur : F. Rouch
Date: 17/10/2017
Version : 02
Echelle : 1/20^{ème}




Rouch énergies

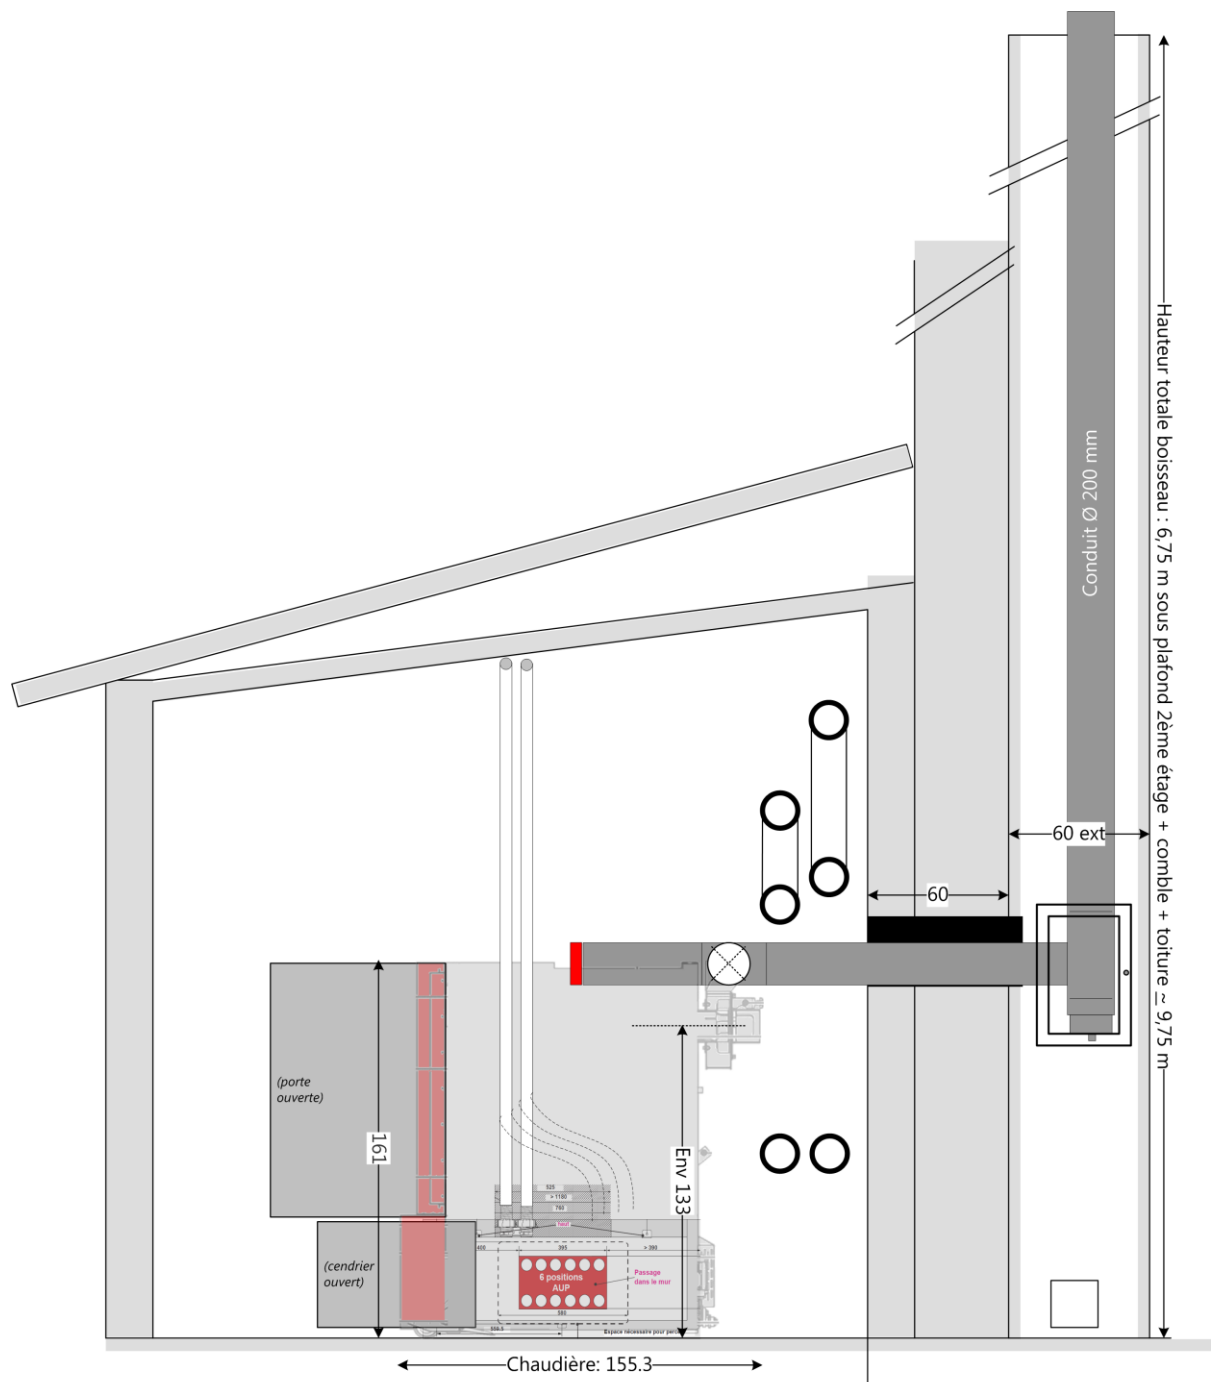

**Folio 3/5 :
Vue de profil
(mur de gauche chaufferie)**

Auteur : F. Rouch
Date: 17/10/2017
Version : 02
Echelle : 1/20^{ème}

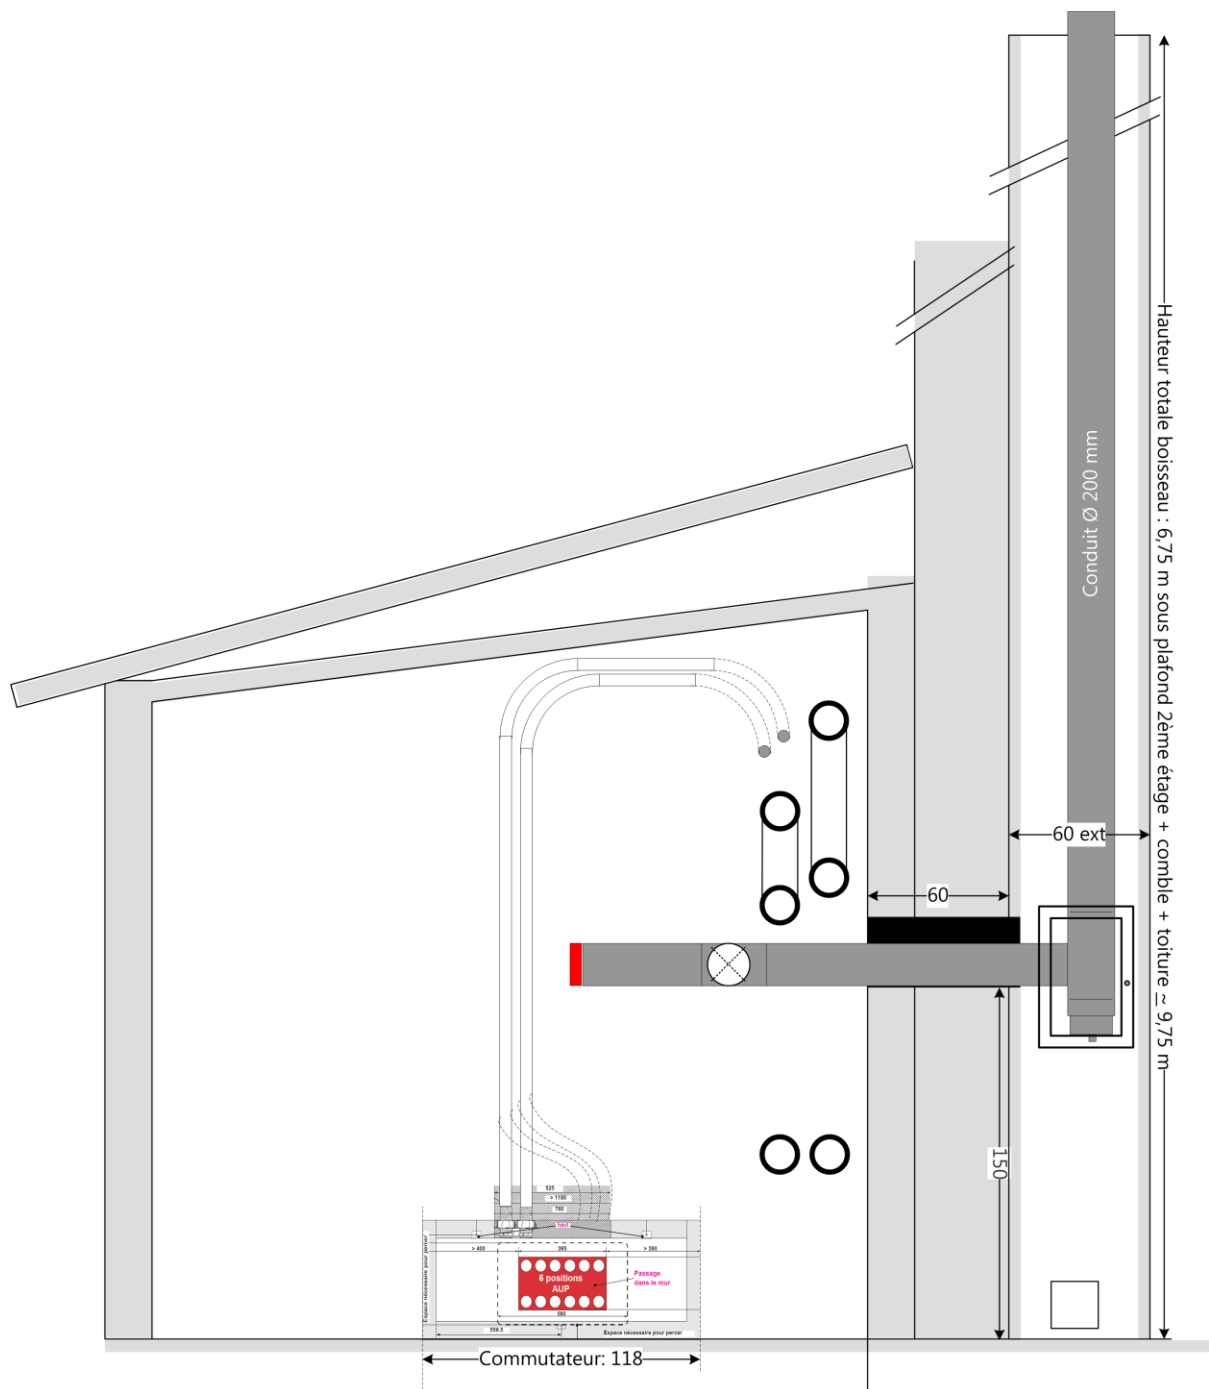




Salles sur l'Hers

Travaux de construction d'une
chaufferie à granulés de bois en
remplacement de la chaufferie vétuste

**Folio 4/5 :
Vue de profil
(mur de droite chaufferie)**

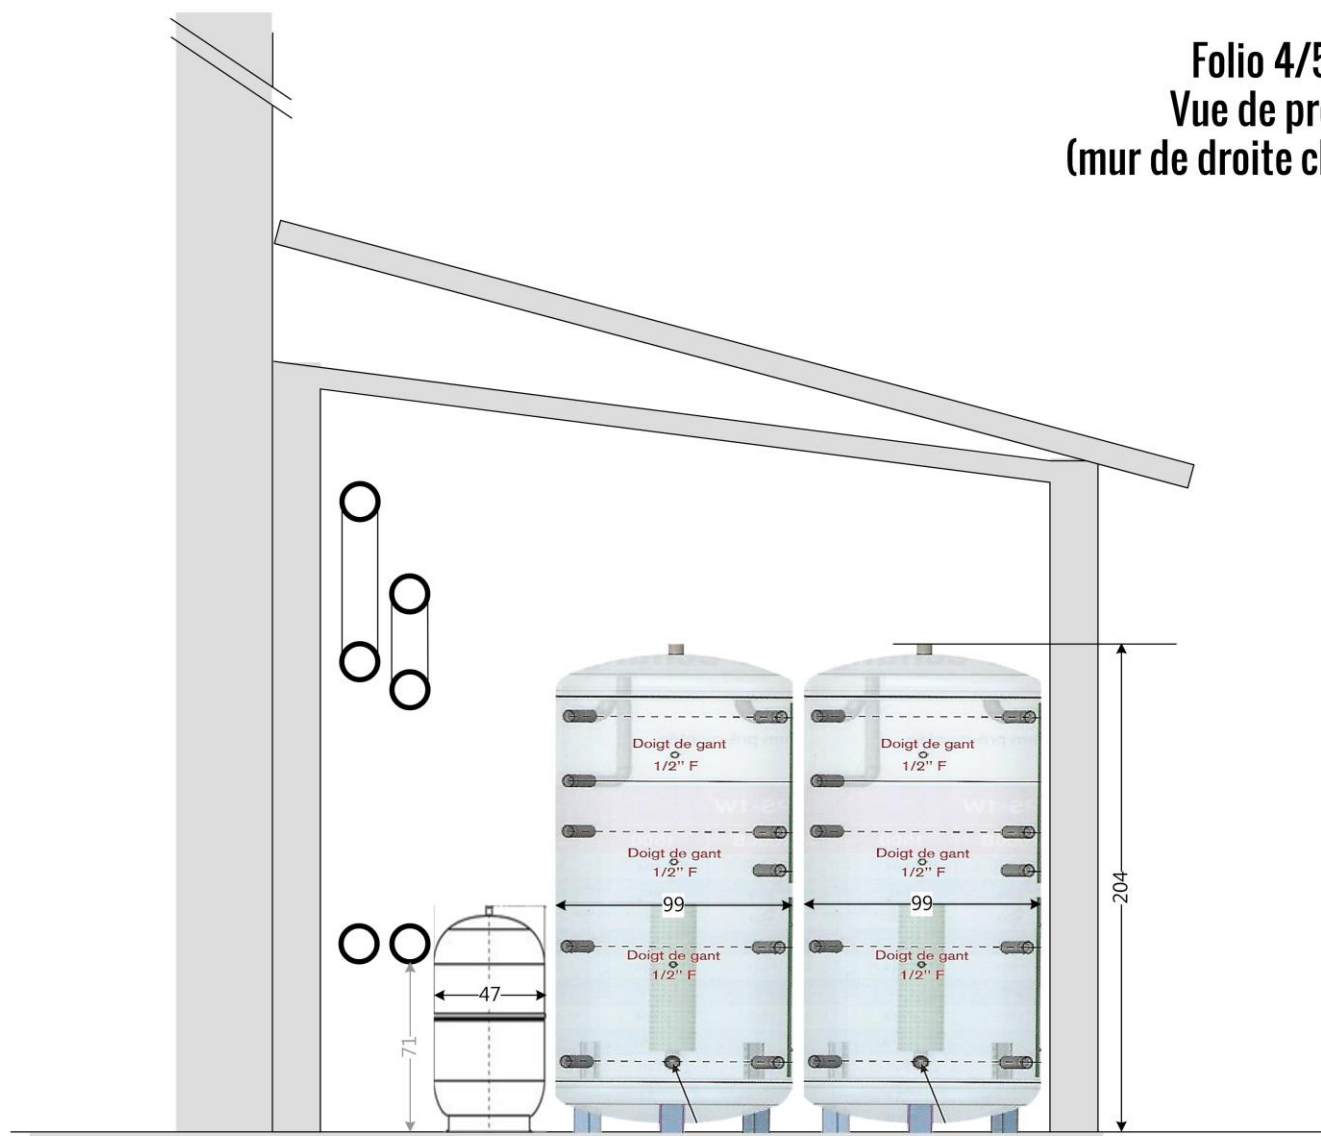

Auteur : F. Rouch
Date: 17/10/2017
Version : 02
Echelle : 1/20^{ème}



Rouch énergies

- ① Bouche évacuation d'air
- ② Bouche remplissage


Les tubes de remplissage sont ventilés, et assurent ainsi la ventilation haute

Folio 5/5 : Vue de face



Salles sur l'Hers

Travaux de construction d'une
chaufferie à granulés de bois en
remplacement de la chaufferie vétuste

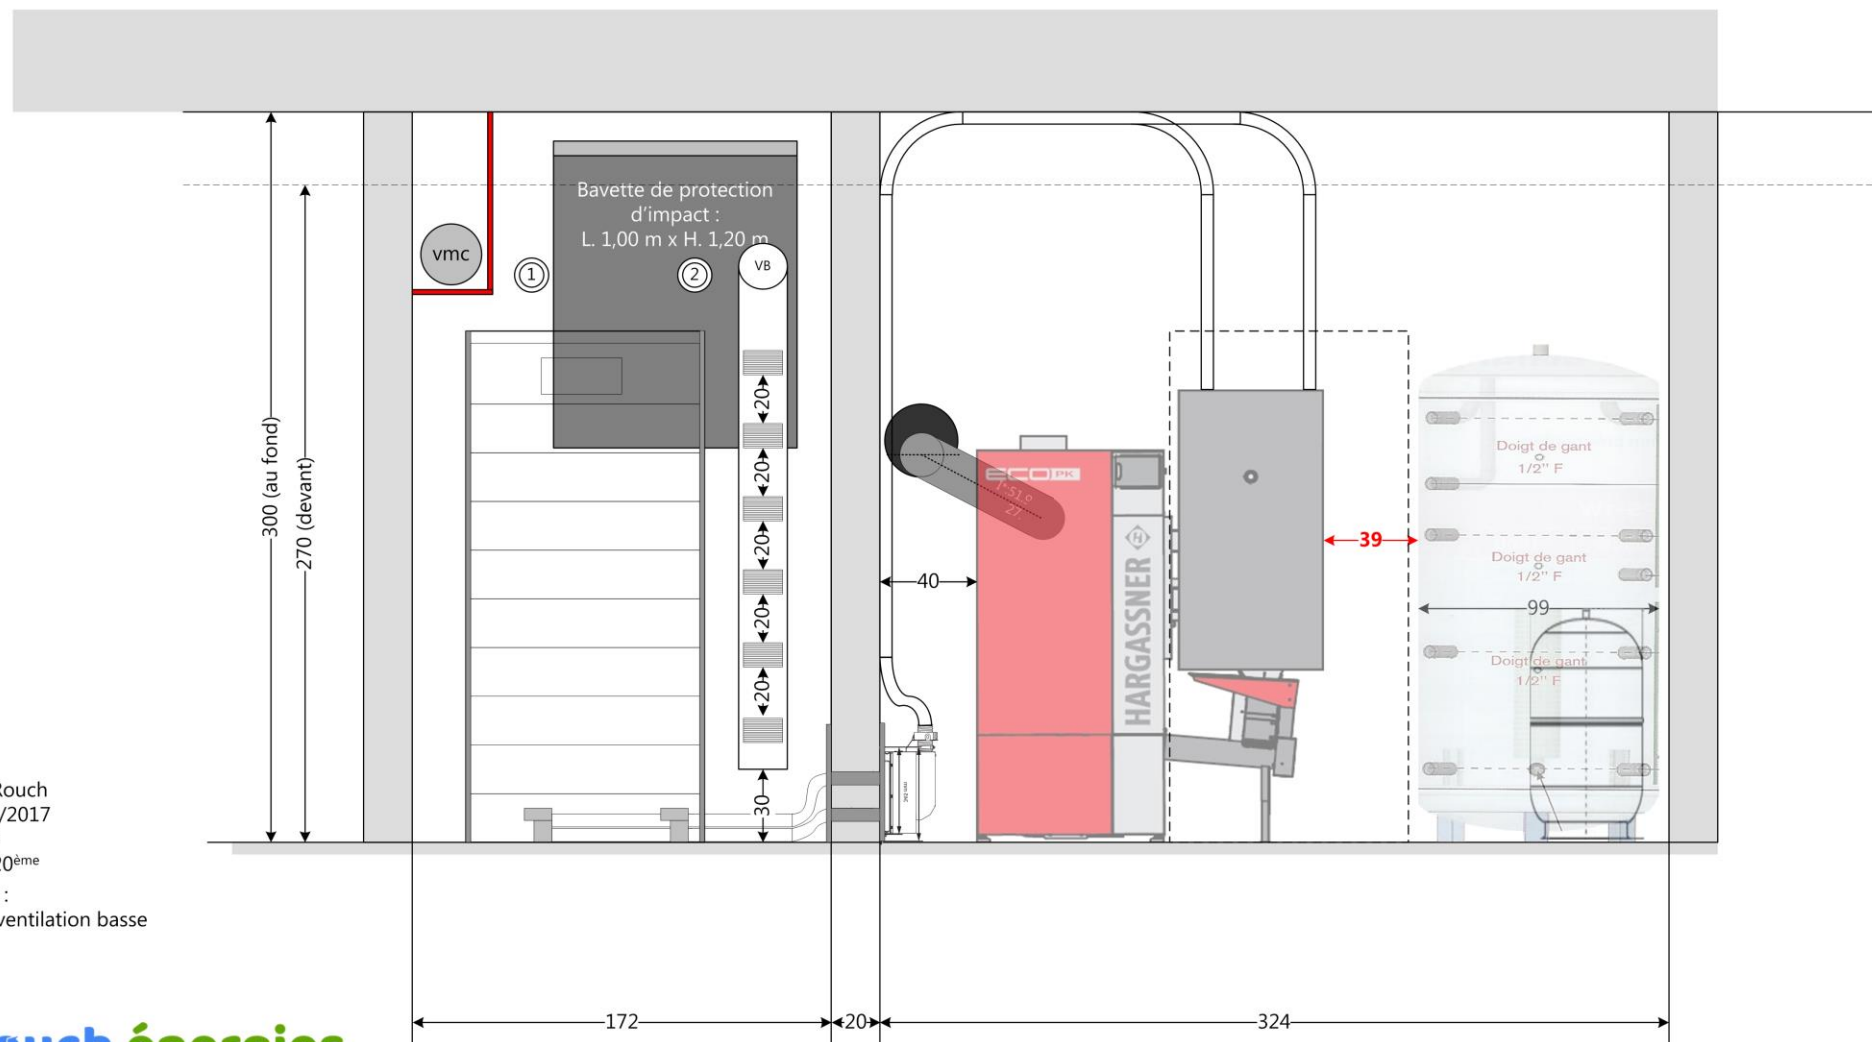

Auteur : F. Rouch
Date: 21/10/2017
Version : 03
Echelle : 1/20^{ème}
Mises à jour :
- grilles sur ventilation basse