

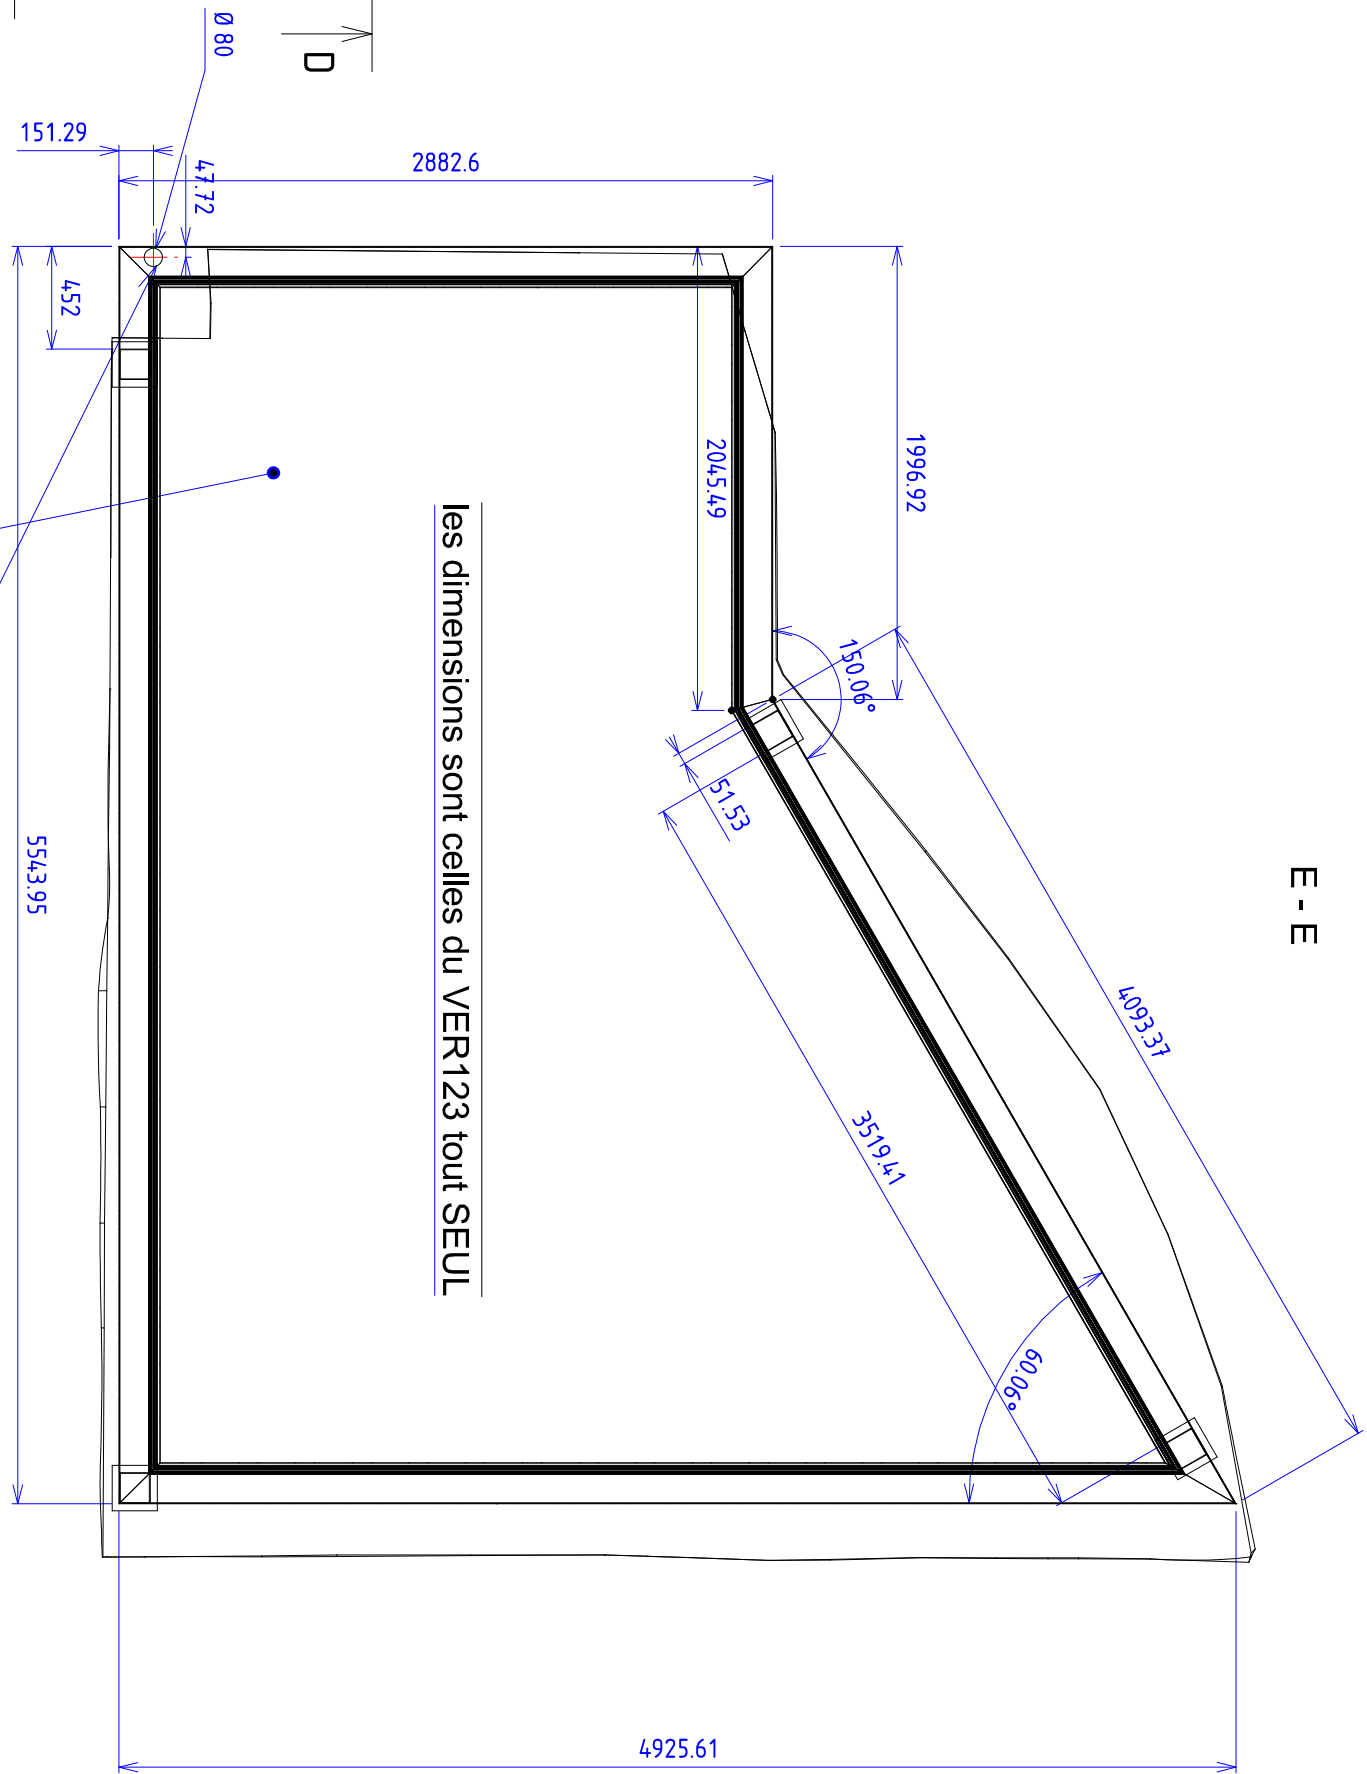
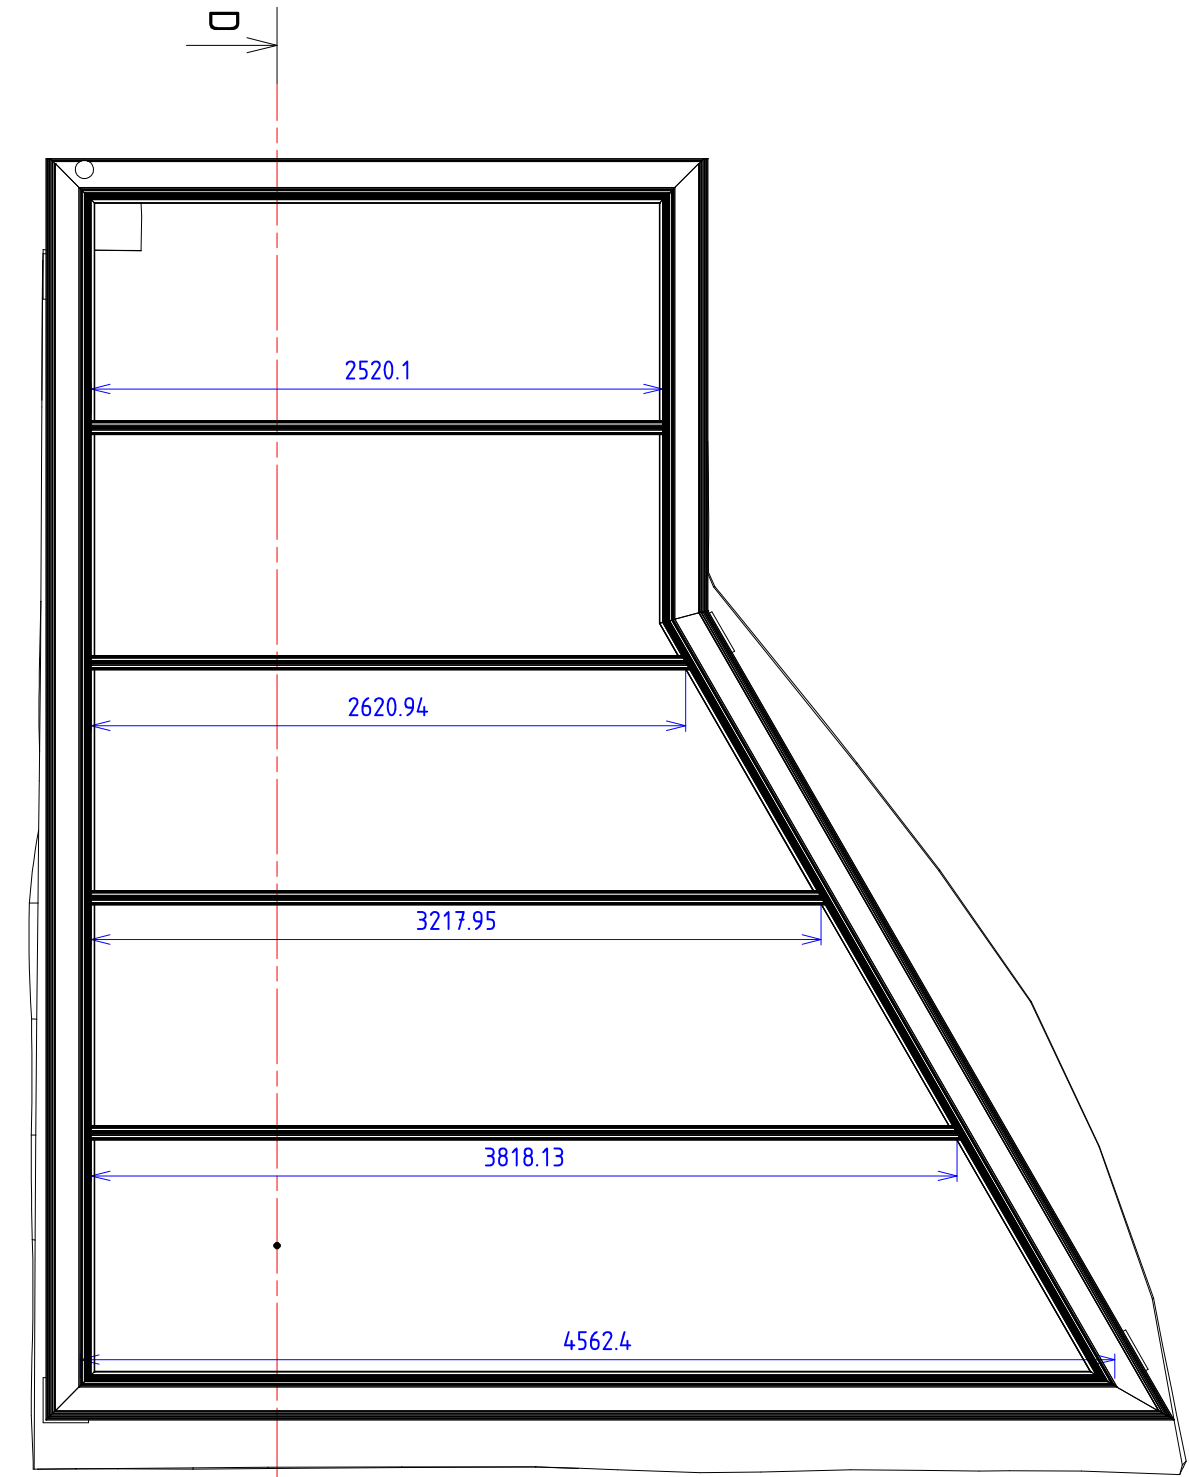


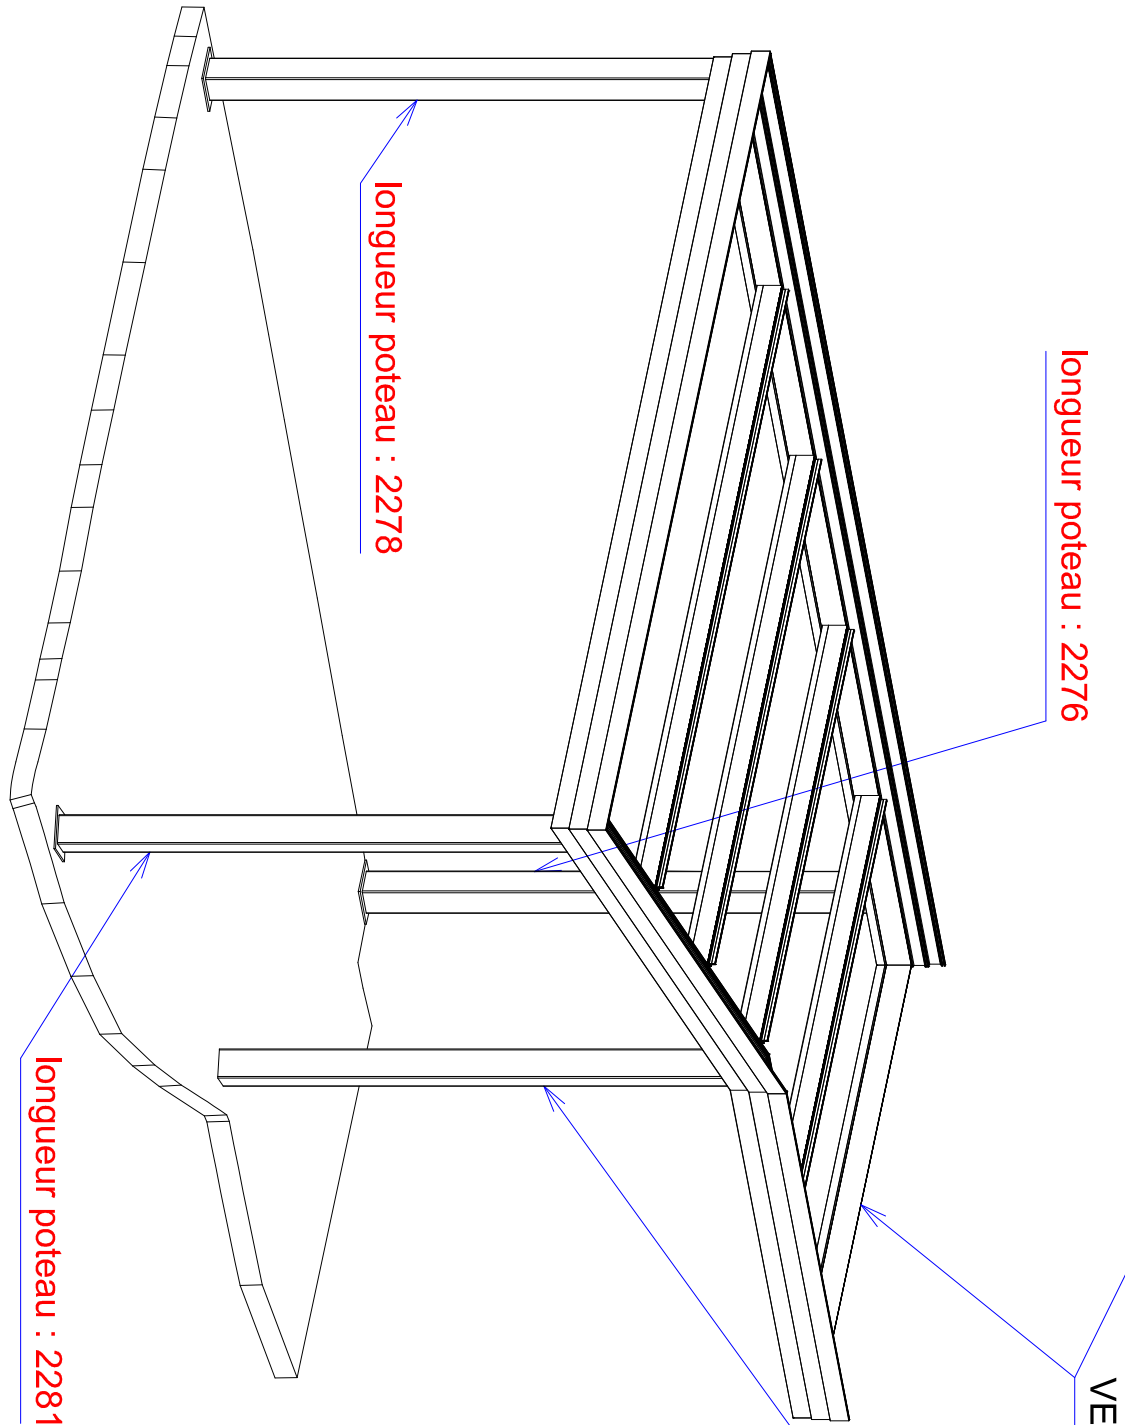

les dimensions sont celles du VER123 tout SEUL

coupe à l'intérieur
du VER123

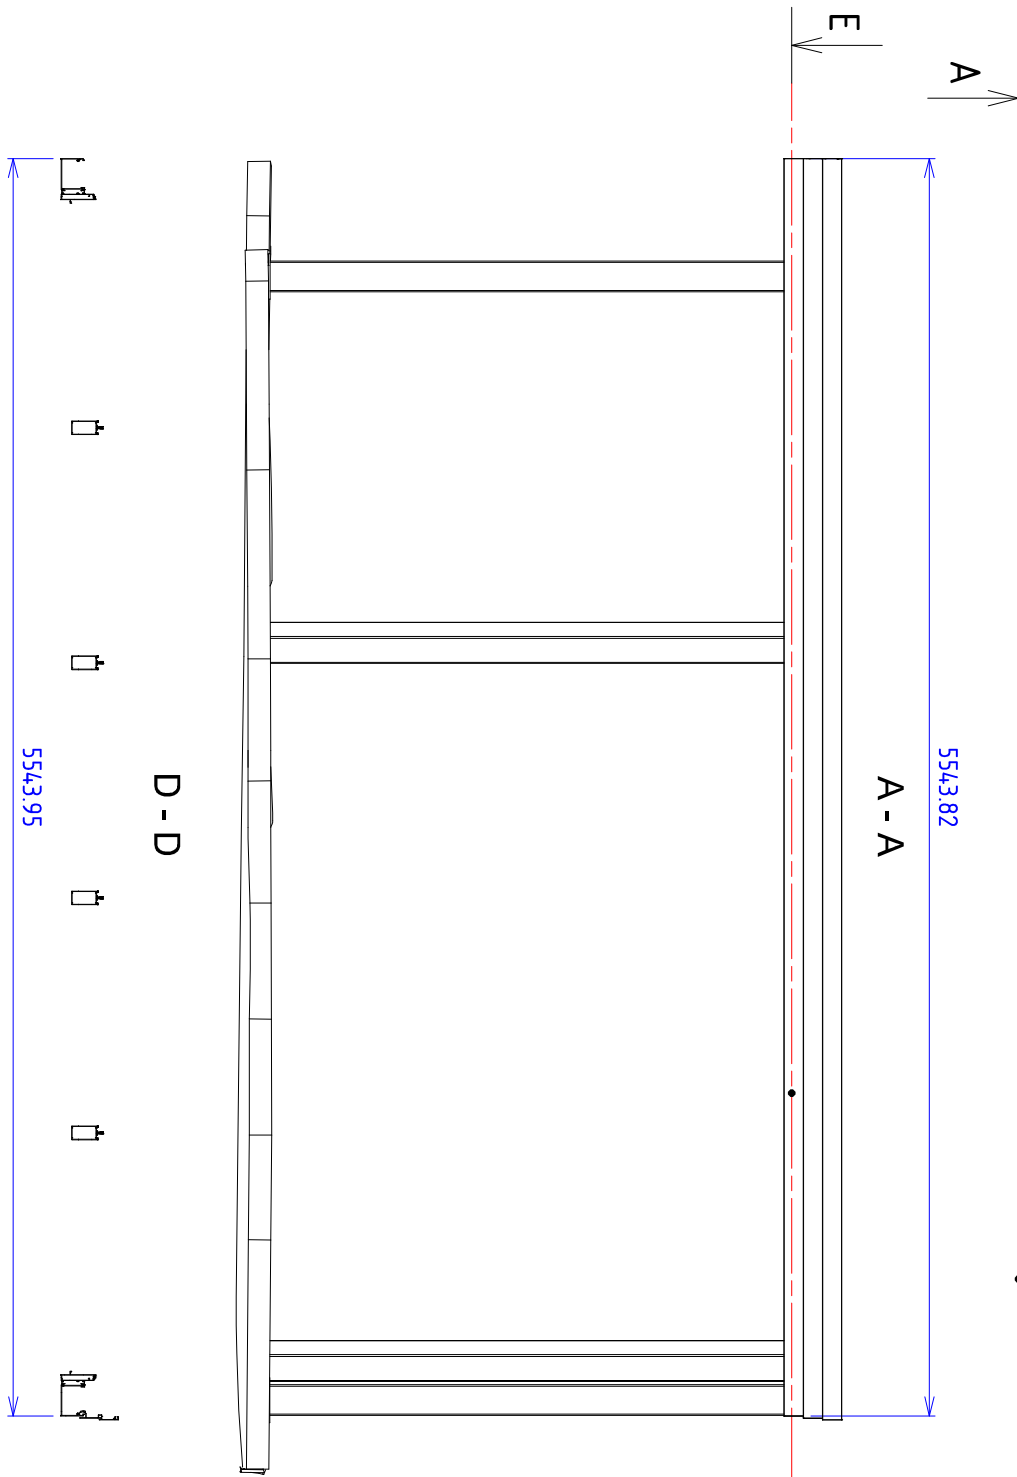

VER123 seul, fixé au mur, avec perçage gouttière

longueur poteau : 2281

client :		Bon pour approbation le :	
Projet :		bon pour execution le :	
carport Jade sur mesure		conforme à l'exécution le :	
Aigret Menuiseries SARL		échelle :	
ZA les fossés 41200 Millançay		affaire suivie par : F. Aigret	
02 54 96 64 26		dessiné par : T. Gosset	
N° dossier		indice :	finiçion :
		date de révision	RAL7015S

N:\entreprisefournisseurs\véranco\clients Véranco\études en cours\leblay\carport Leblay d