
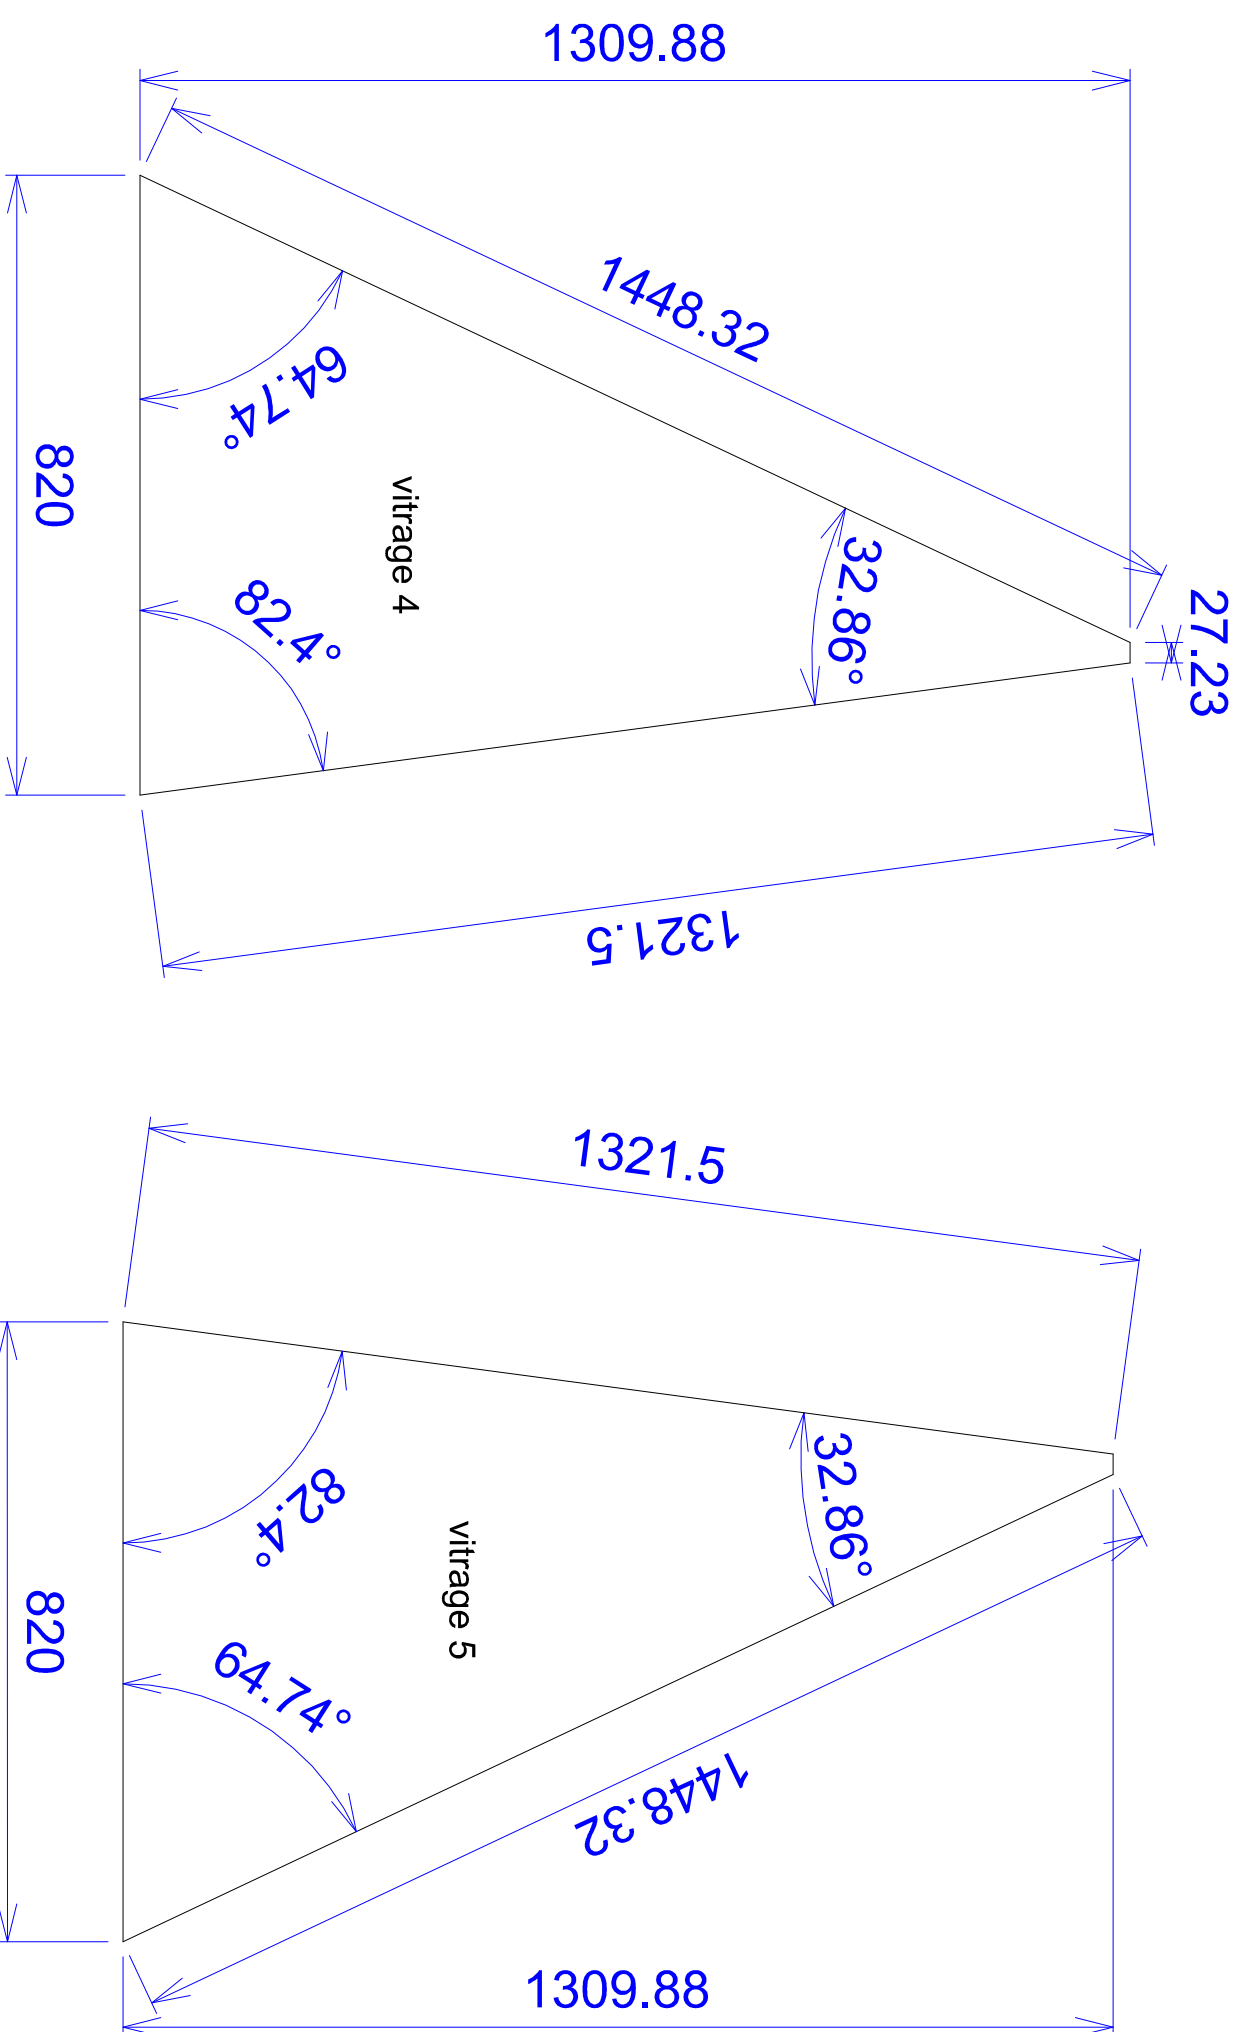
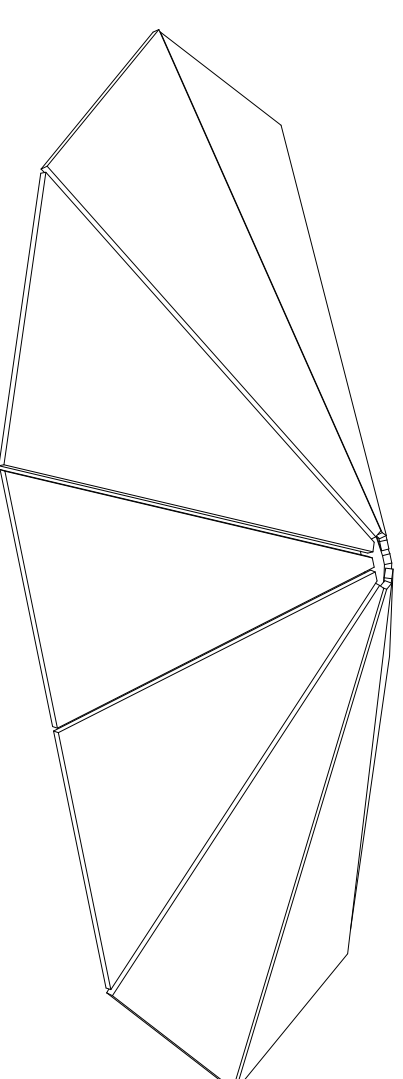
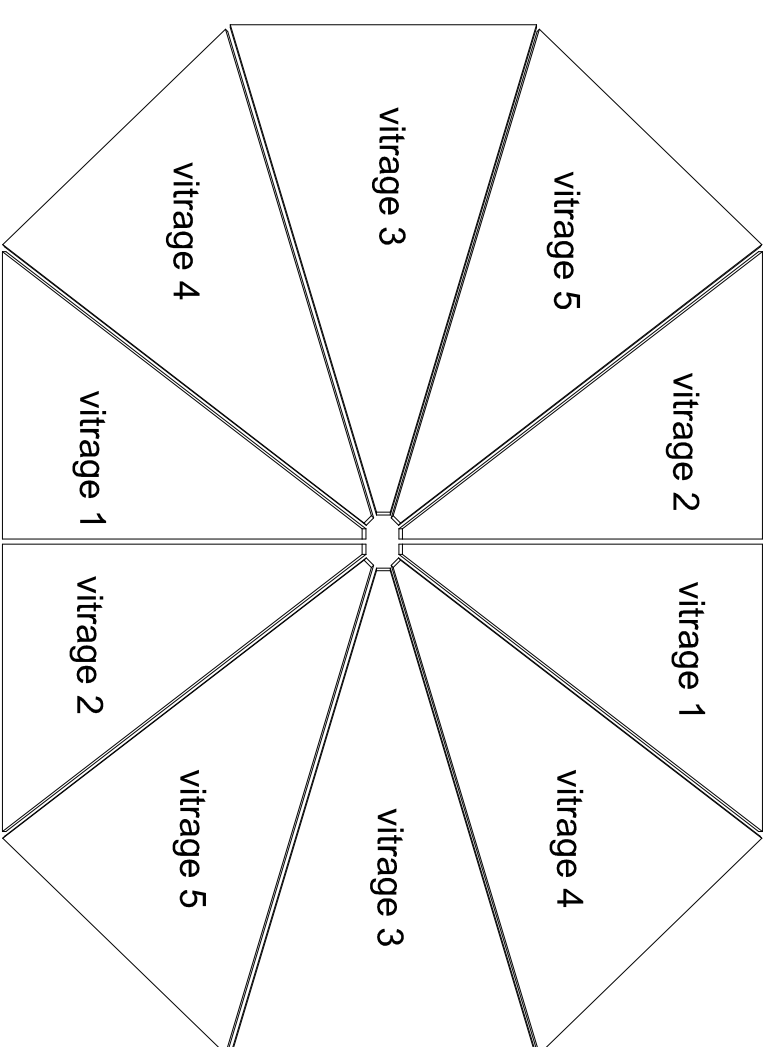


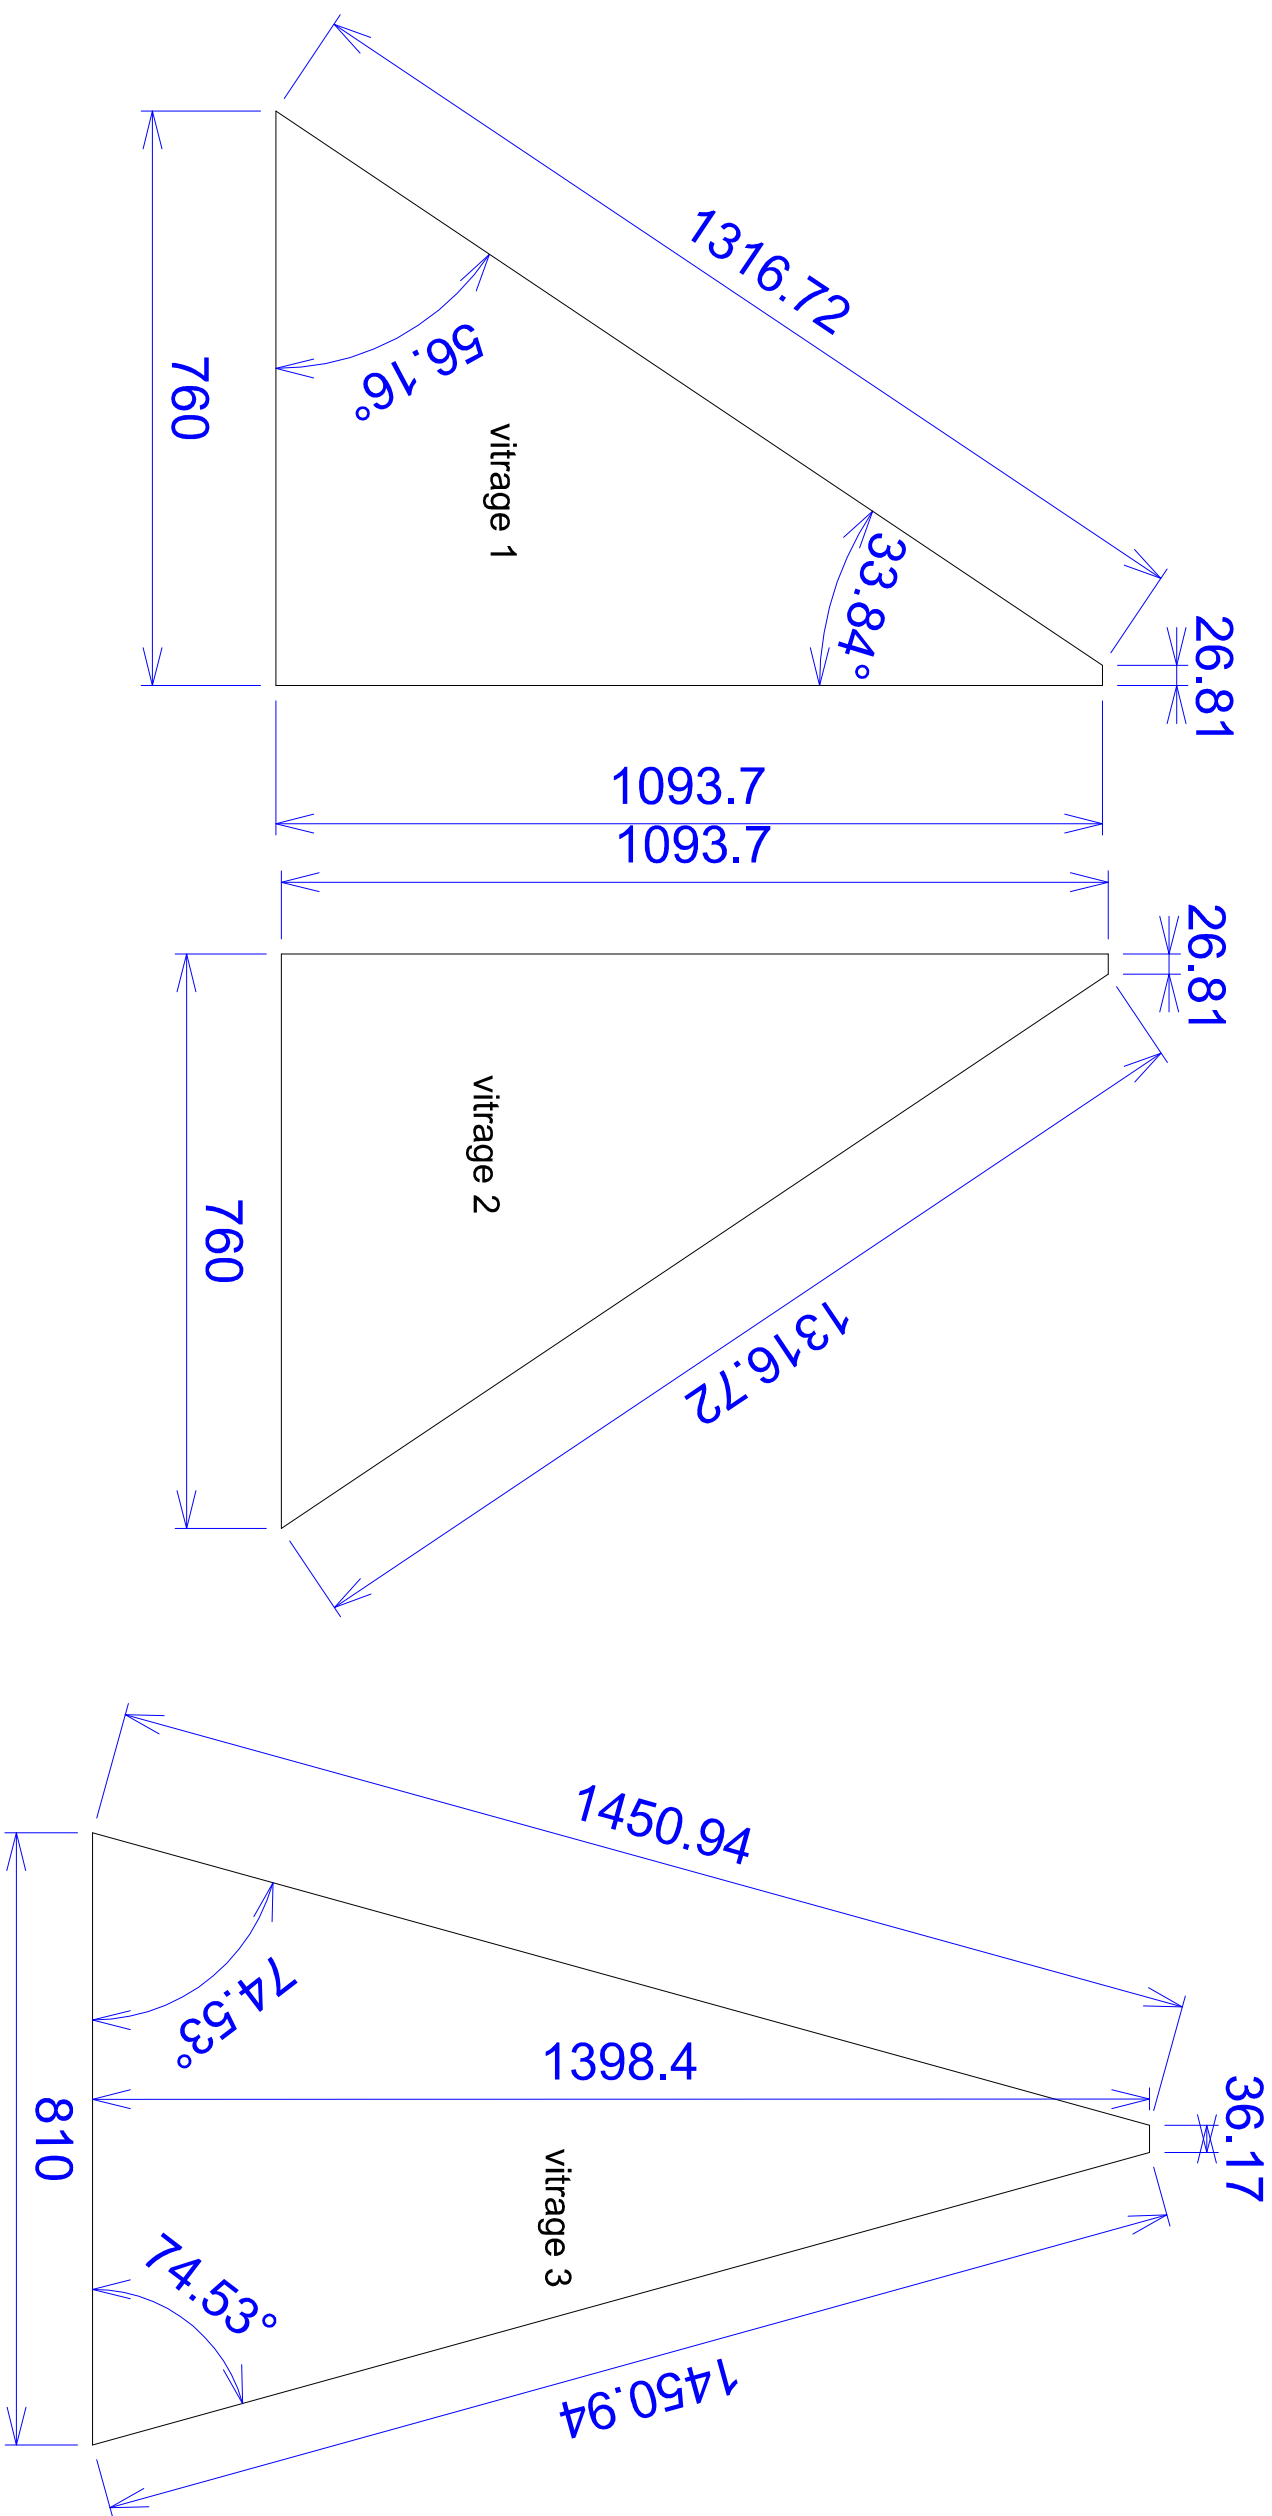

chacun des vitrages en quantité 2
Tous les vitrages sont dessinés vue de dessus

client : Mme et M.		Bon pour approbation le :	
Projet : Vitrages puits de lumière		bon pour execution le :	
41200 Millançay ZA les fossés 02 54 96 64 26		conforme à l'exécution le :	
Ateliers Aigret-Gosset		échelle :	
N° dossier CHT 3288		affaire suivie par :	
indice : A le 23/09/2025		dessiné par :	
date de révision		bois employé :	
		finition :	