


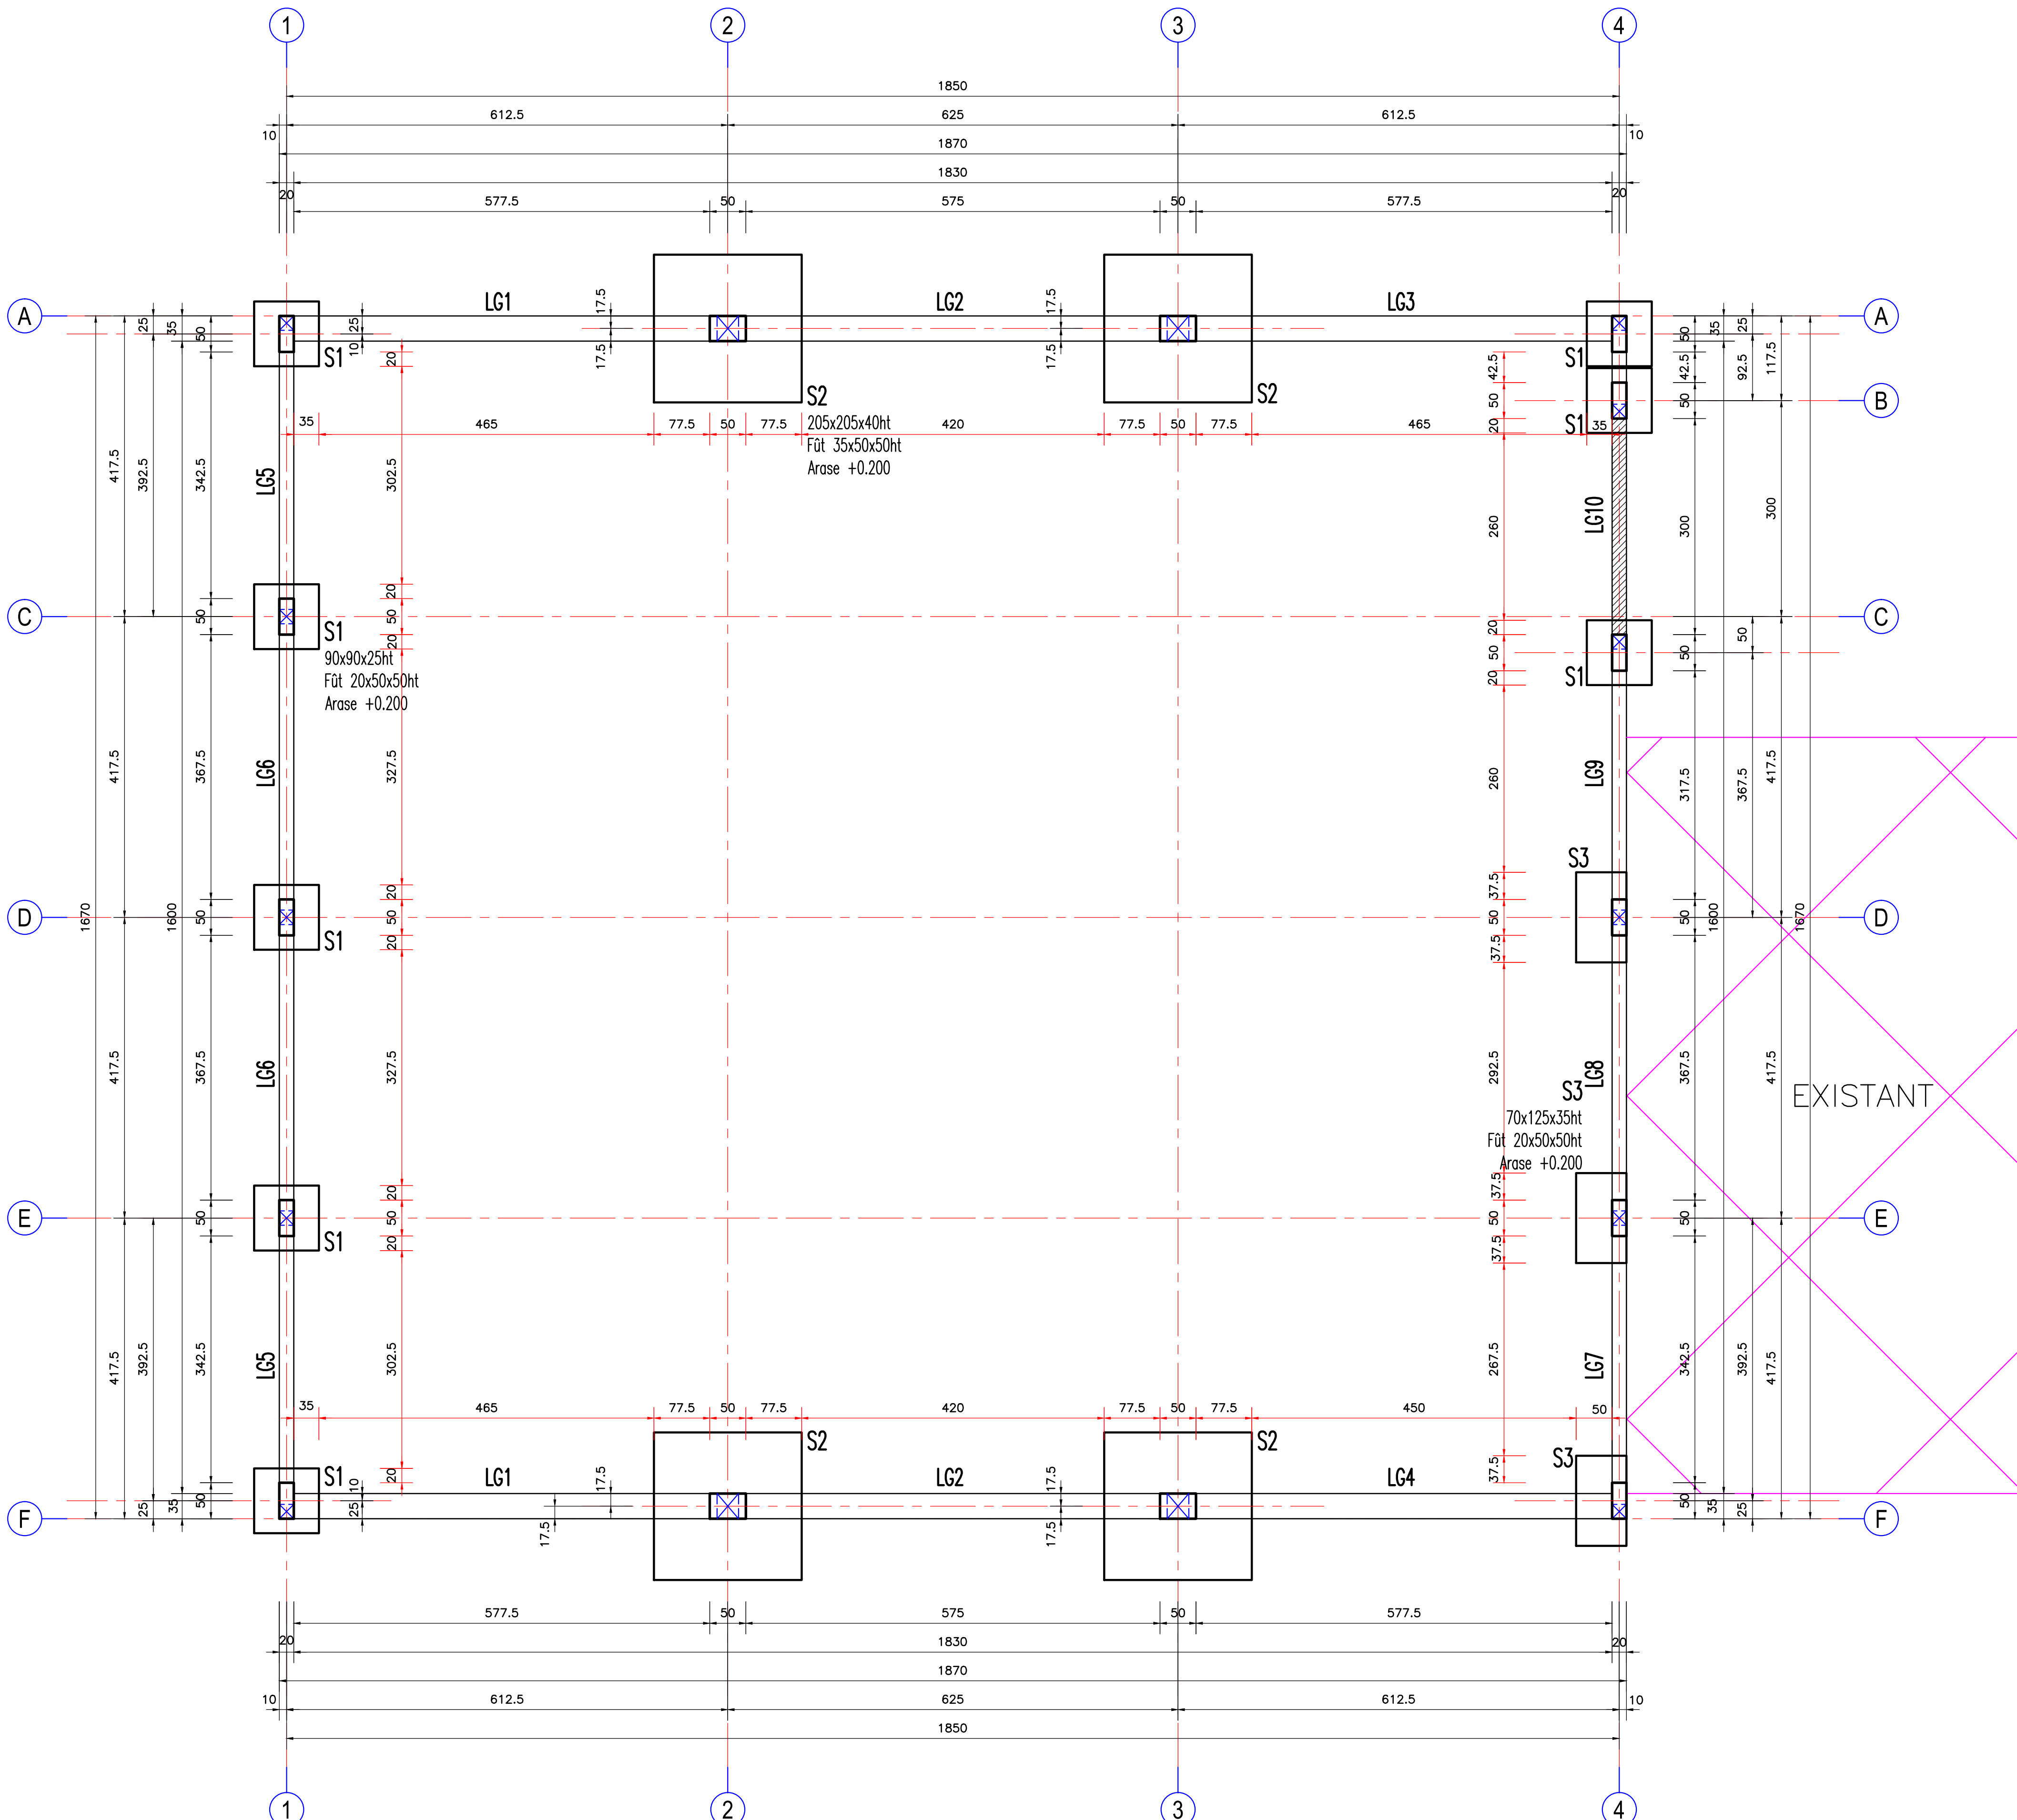

NIVEAU ± 0.000 = NGF

BATIMENT SITUÉ EN ZONE SISMIQUE 3

TAUX DE TRAVAIL DU SOL : 0.20 MPa à l'E.L.S.
SUPPOSES EN L'ABSENCE DE RAPPORT DE SOL.
Ce taux de travail est à confirmer par un bureau de sol habilité.

-CARACTERISTIQUES MECANIKES DES MATERIAUX-	
GROS BETON	fck : C16/18 MPa
BETON	fck : C25/30 MPa
ACIERS	
Barres H.A. :	fyk = 500 MPa
Treillis soudés : T.S.L.	fyk = 500 MPa
T.S.H.A.	
DUCTILITE	Classes : B
CLASSE STRUCTURALE	Classe : S4
CONDITION D'ENVIRONNEMENT	
FONDATIONS	Classe : XC2
SUPERSTRUCTURE	Classe : XC1

DEPARTEMENT DES VOSGES
COMMUNE DE XERTIGNY
LIEU-DIT "LE RECHANTREUX"

RECONSTRUCTION ET AGRANDISSEMENT USINE TDV

FONDATIONS Coffrage - Repérage

Maître d'ouvrage :
TDV PROFILE FRANCE
2, Le Blanc Murger
88370 PLOMBIERES-LES-BAINS

Architecte :
ATELIER ARCHITECTURE ALPA
5 Chemin des Longenes
88290 THIEFOSSE

	Des.	Ver.
F		
E		
D		
C		
B		
A		

DCE
PEO
DOE

Ce plan est la propriété du B.E.T. ADAM VOSGES
Il ne peut être reproduit ou communiqué
à des tiers sans notre autorisation.

DESSINE PAR : R.GORNET
VERIFIE PAR : LPC

ADAM VOSGES S.A.S.
BUREAU D'ETUDES TECHNIQUES
Structures - Bâtiment
Génie Civil - Ouvrages d'Art
8, allée des Frères - ZI de la Voivre - 88050 EPINAL Cedex 9
Téléphone : 03 29 34 27 88 - Télécopie : 03 29 34 27 32
Courriel : adam.epinal@wanadoo.fr

Entreprise:
BARBAUX BATIMENT
2001, Route de Xertigny
88370 PLOMBIERES-LES-BAINS
téléphone : 03.29.66.08.11
e-mail : contact@barbaux-batiment.com

AFFAIRE N° : 1.18.122
Echelle : 1/50
1ère DIFFUSION
PLAN N° : 01
30/03/2018