


5 0 5 10 15 20 25 meters



Le cheminement des réseaux intérieurs est donné à titre indicatif.

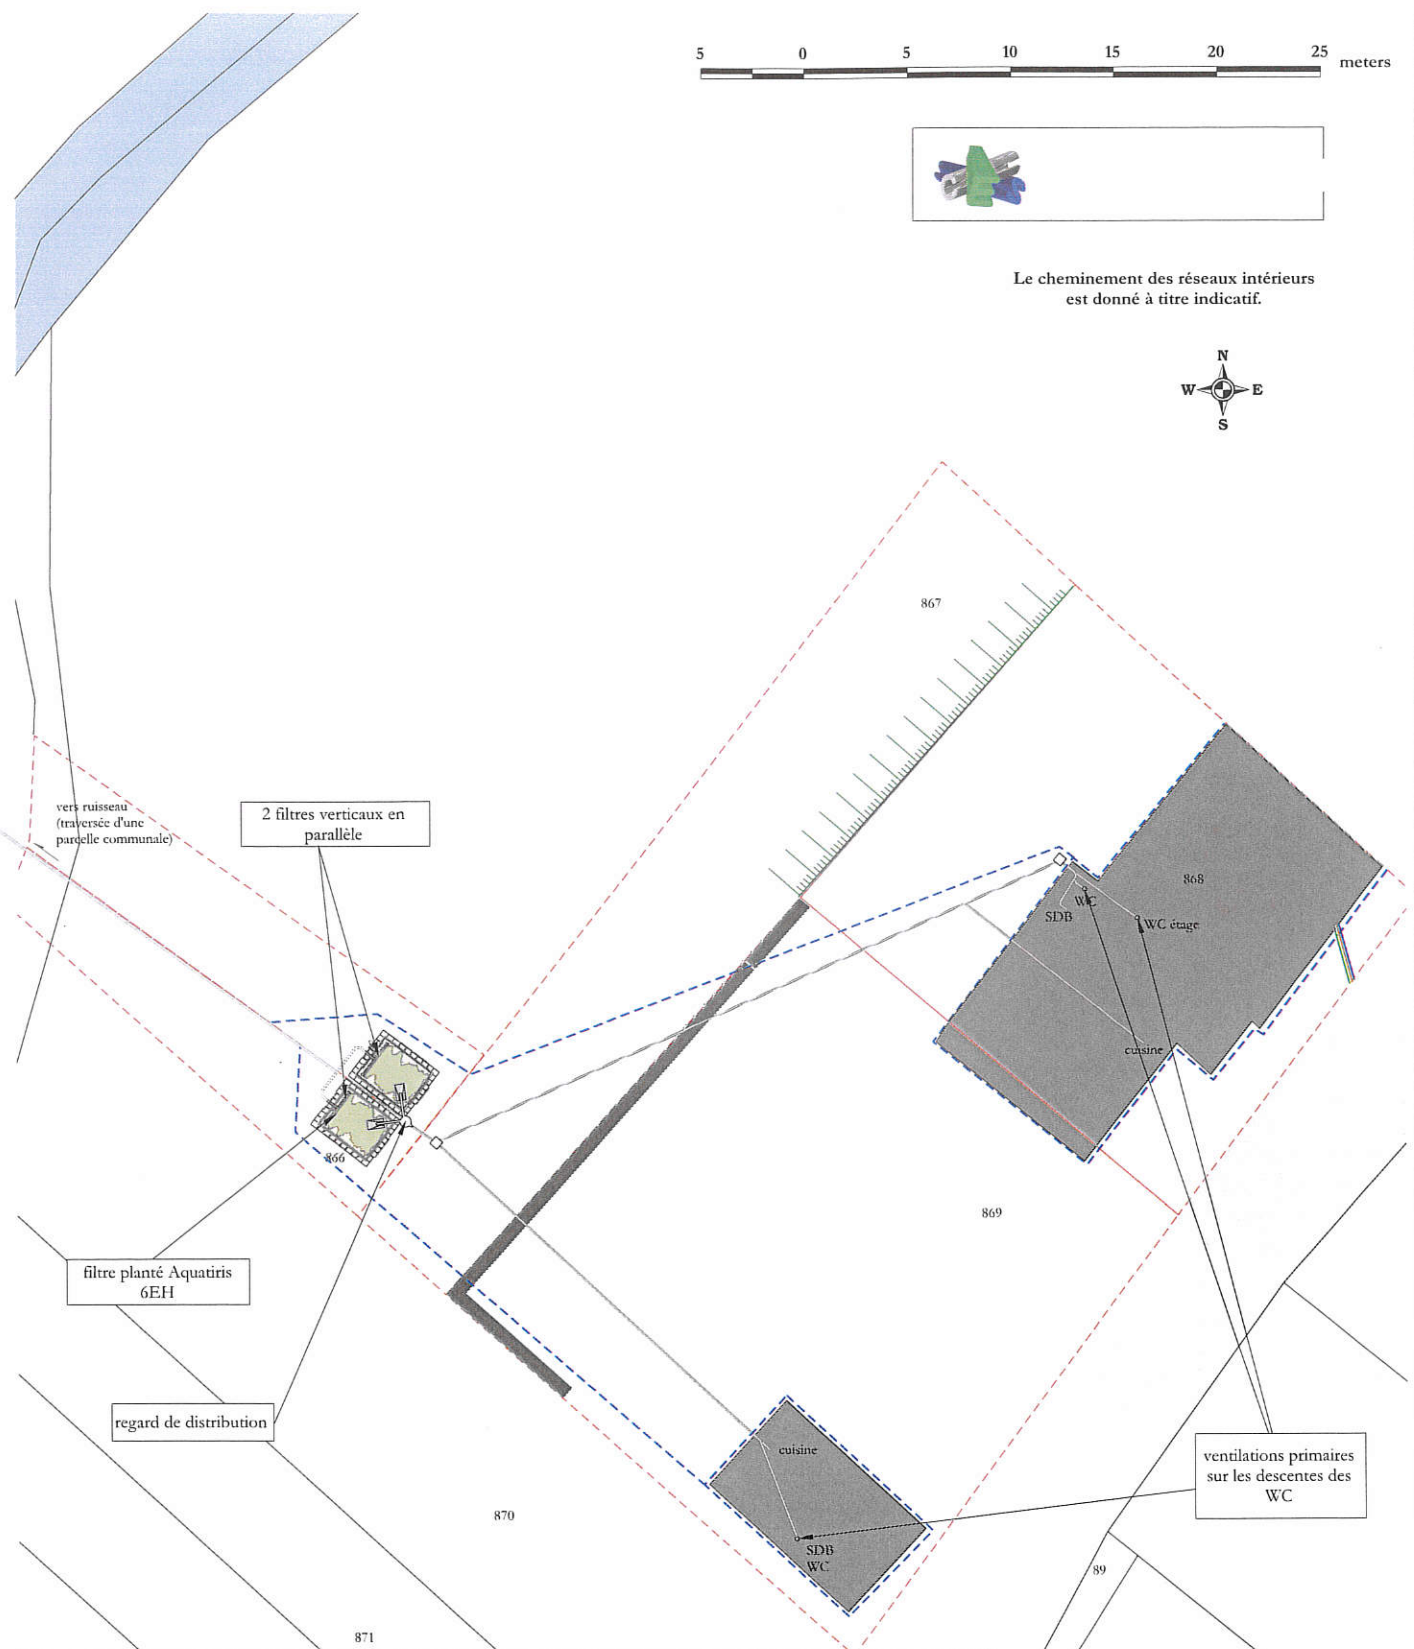

PROJET DE MISE AUX NORMES D'UNE HABITATION ET RENOVATION D'UN BATIMENT
PLAN 2 : PLAN DE L'ETAT AMENAGE
(plan de principe)

COMMUNE : SAINT MAURICE SUR MORTAGNE

PROPRIETAIRE :

Date : Avril 2019

ECHELLE : 1/250

	bâtiment		emprise foncière de la propriété
	voirie		réseau télécom
	accès, parking		réseau AEP
	réseau eaux pluviales		réseau électrique

Figure 4 : Vues en plan et coupe du filtre vertical (AQUATIRIS 6EH)
Echelle : 1/50
(D'après les plans techniques fournis par la société Aquatiris)



