


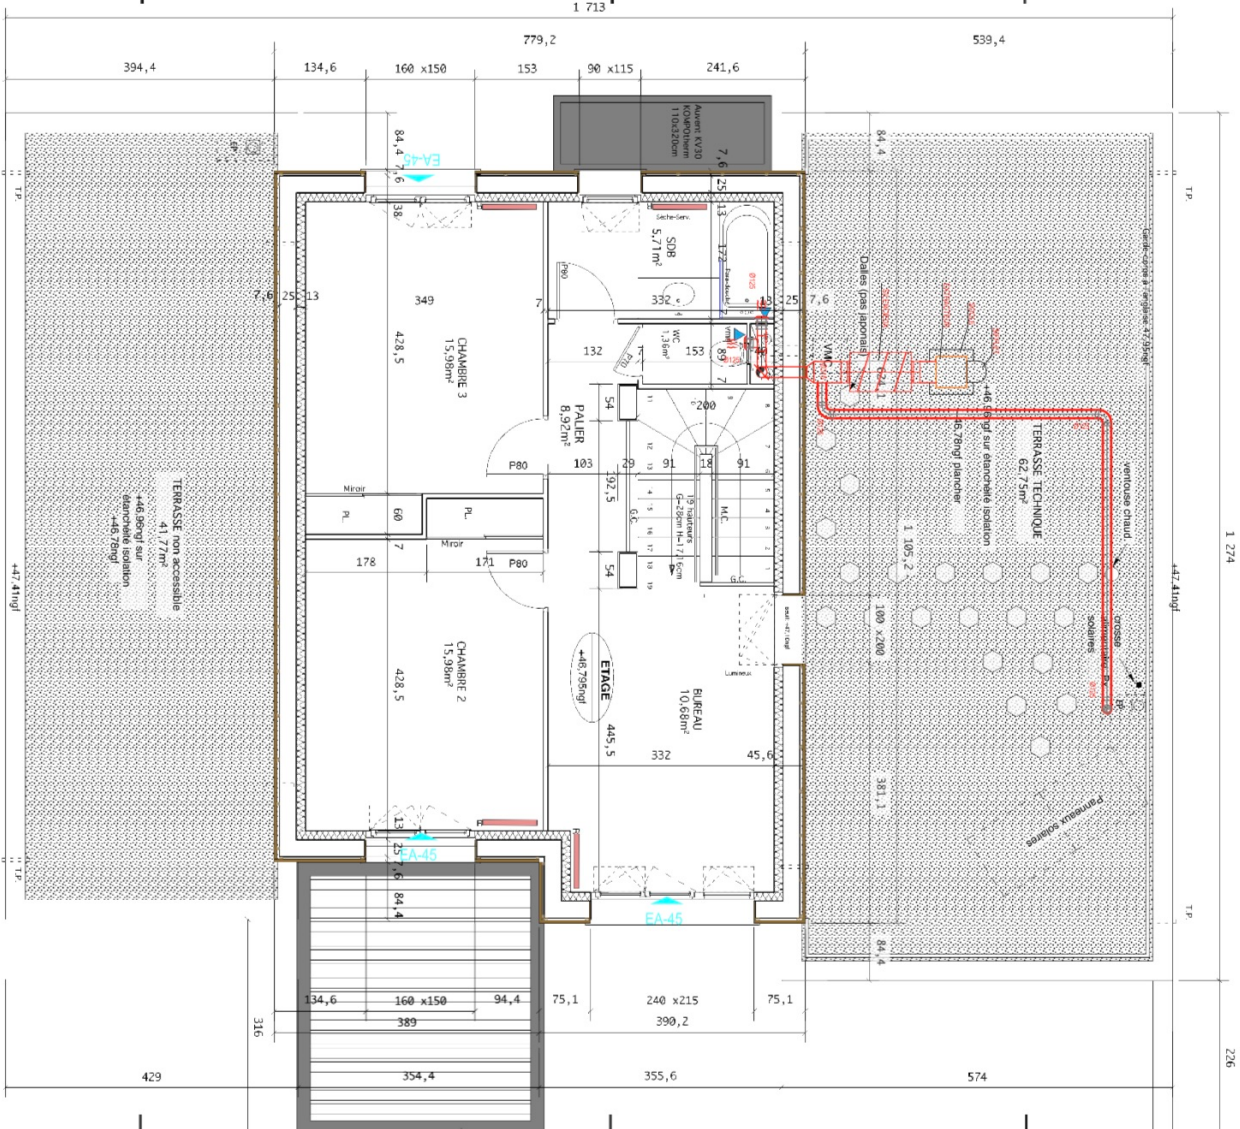

## DCE 04C ETAGE

échelle: 1/50ème - 12 décembre 2017

Remarque :

● Emplacement de matériel non contractuel


Légende: Bysehrft

Réf: DEVD1800004431  
Plan : 1er Etage

PulsionToaster  
Extractor/Alvoer

Forme: Pomme  
Échelle: Schall  
Date / Nom: 11-01-2019



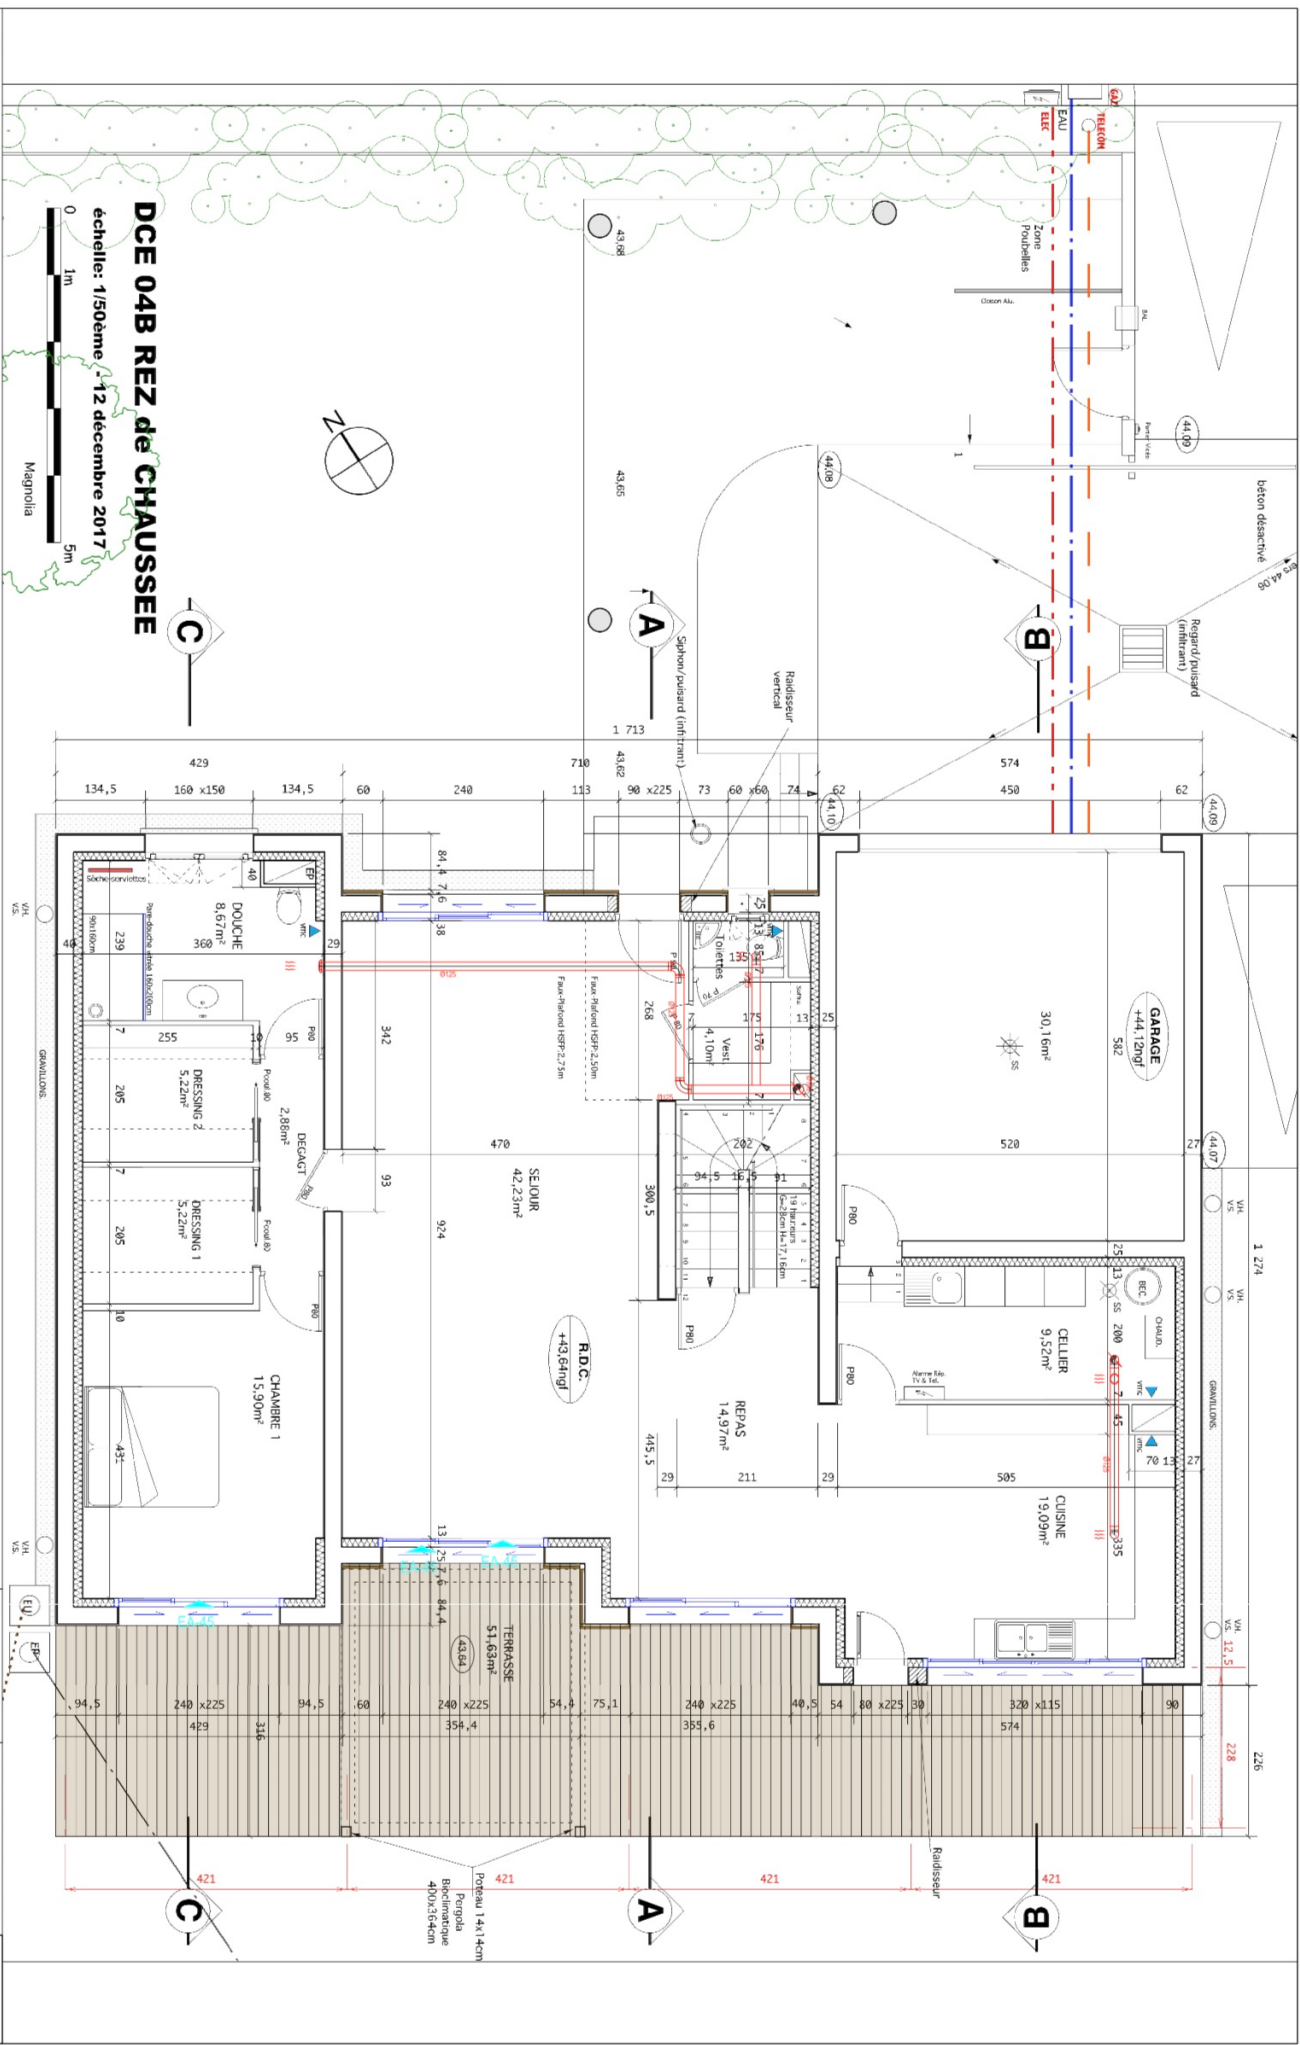

Remarque :

• Emplacement de matériel non contractuel

Légende Byschrift


R&F : DEVD1800004431

Plan : RDC

Pulsion/Toilever  
Extraction/Voer

Format / Format :  
Échelle / Echelle :  
Date / Datum : 02-05-2018



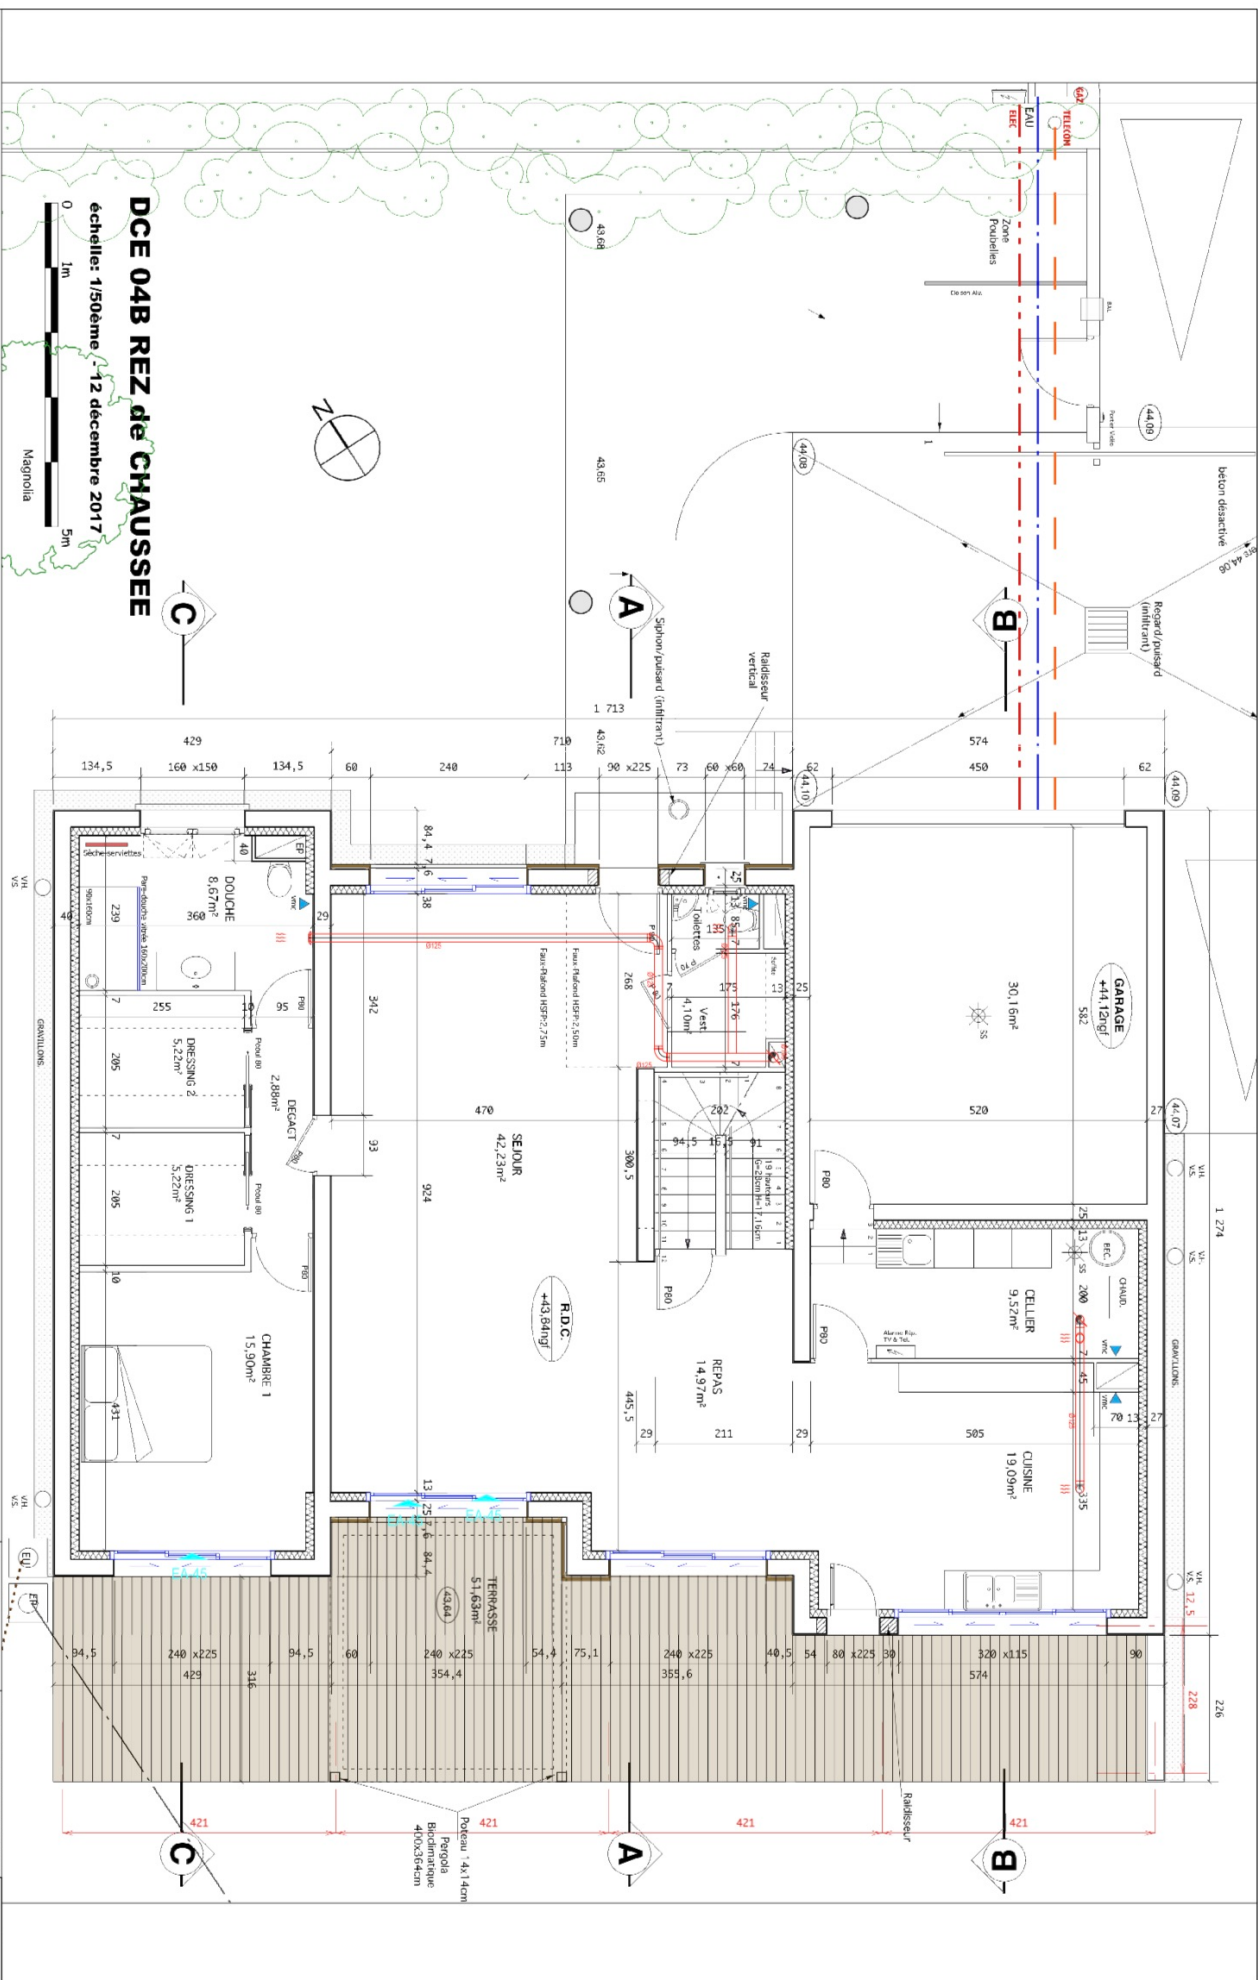

Remarque :


● Emplacement de matériel non contractuel

Légende B/schneff

Réf : DEV1800004431  
Plan : RDC

|  |                     |            |
|--|---------------------|------------|
|  | Formet / Formet :   | A4         |
|  | Échelle / Echelle : | Naturel    |
|  | Date / Date :       | 02-20-2018 |



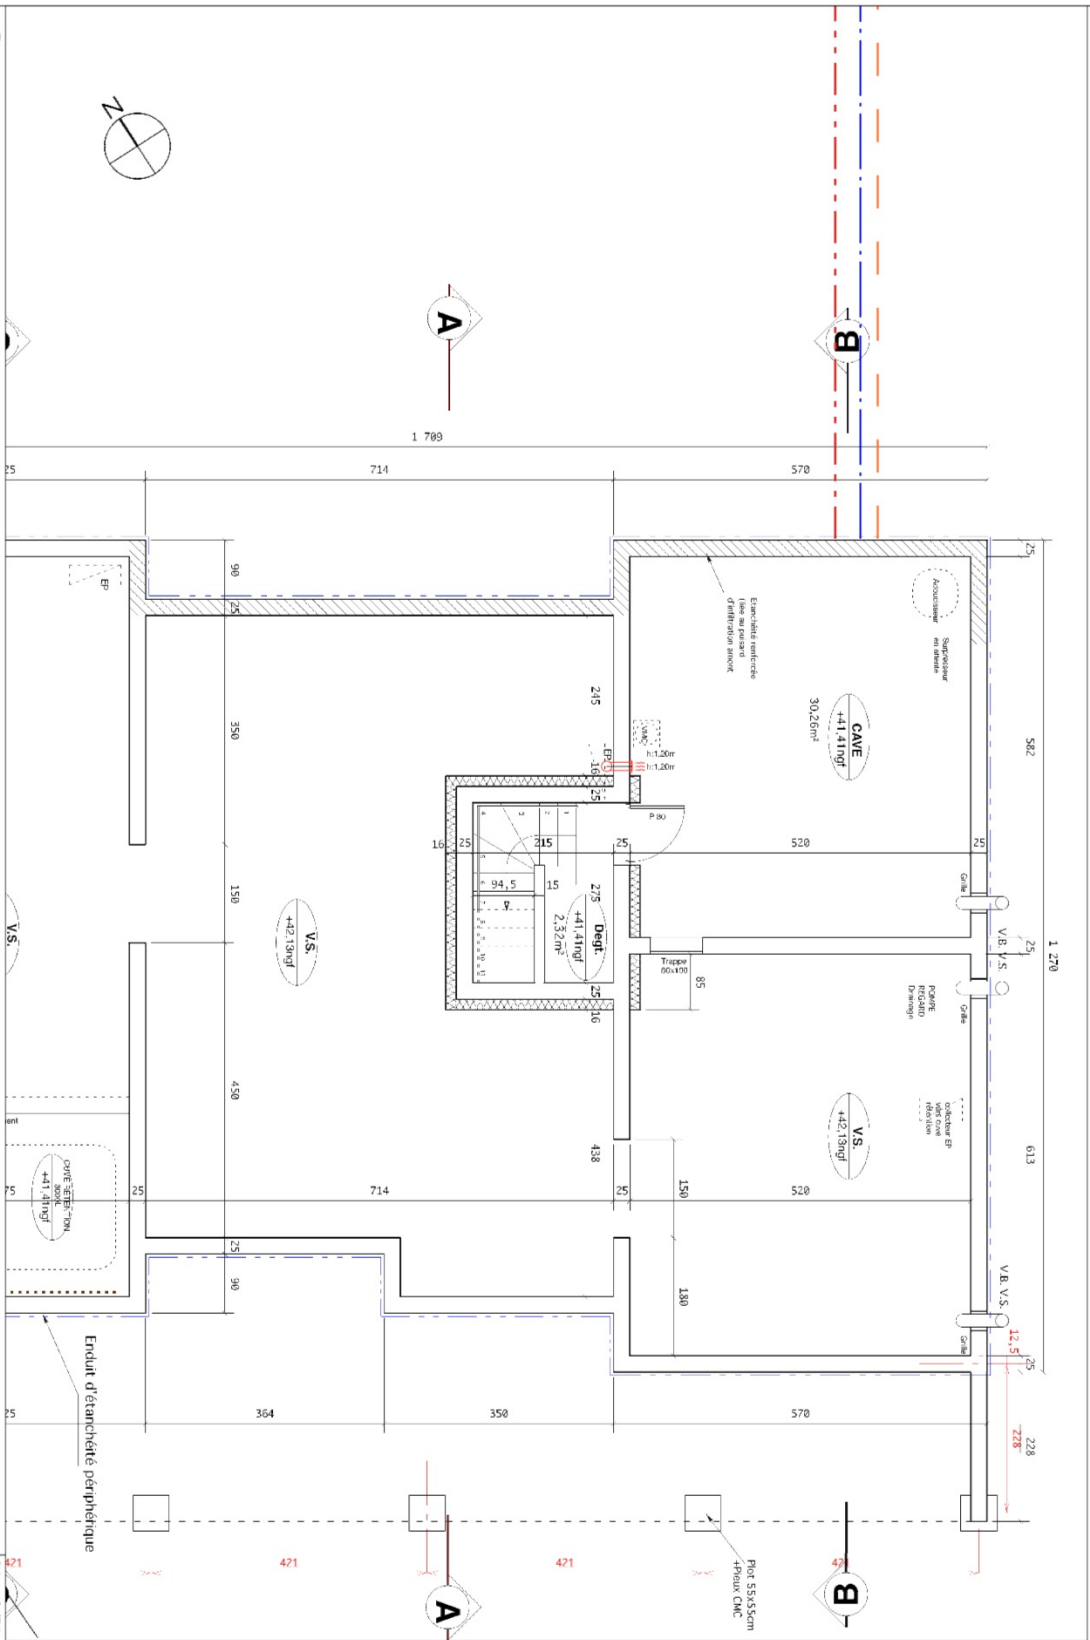

Remarque :

• Emplacement de matériel non contractuel

Légende Byschnit

Ref: IDEVD180000431  
Plan: Sous-Sol

Pulsion/Toover  
Extraction/Voer

Format / Format: A4  
Echelle / Scale: 1:50  
Date / Datum: 02-05-2018

