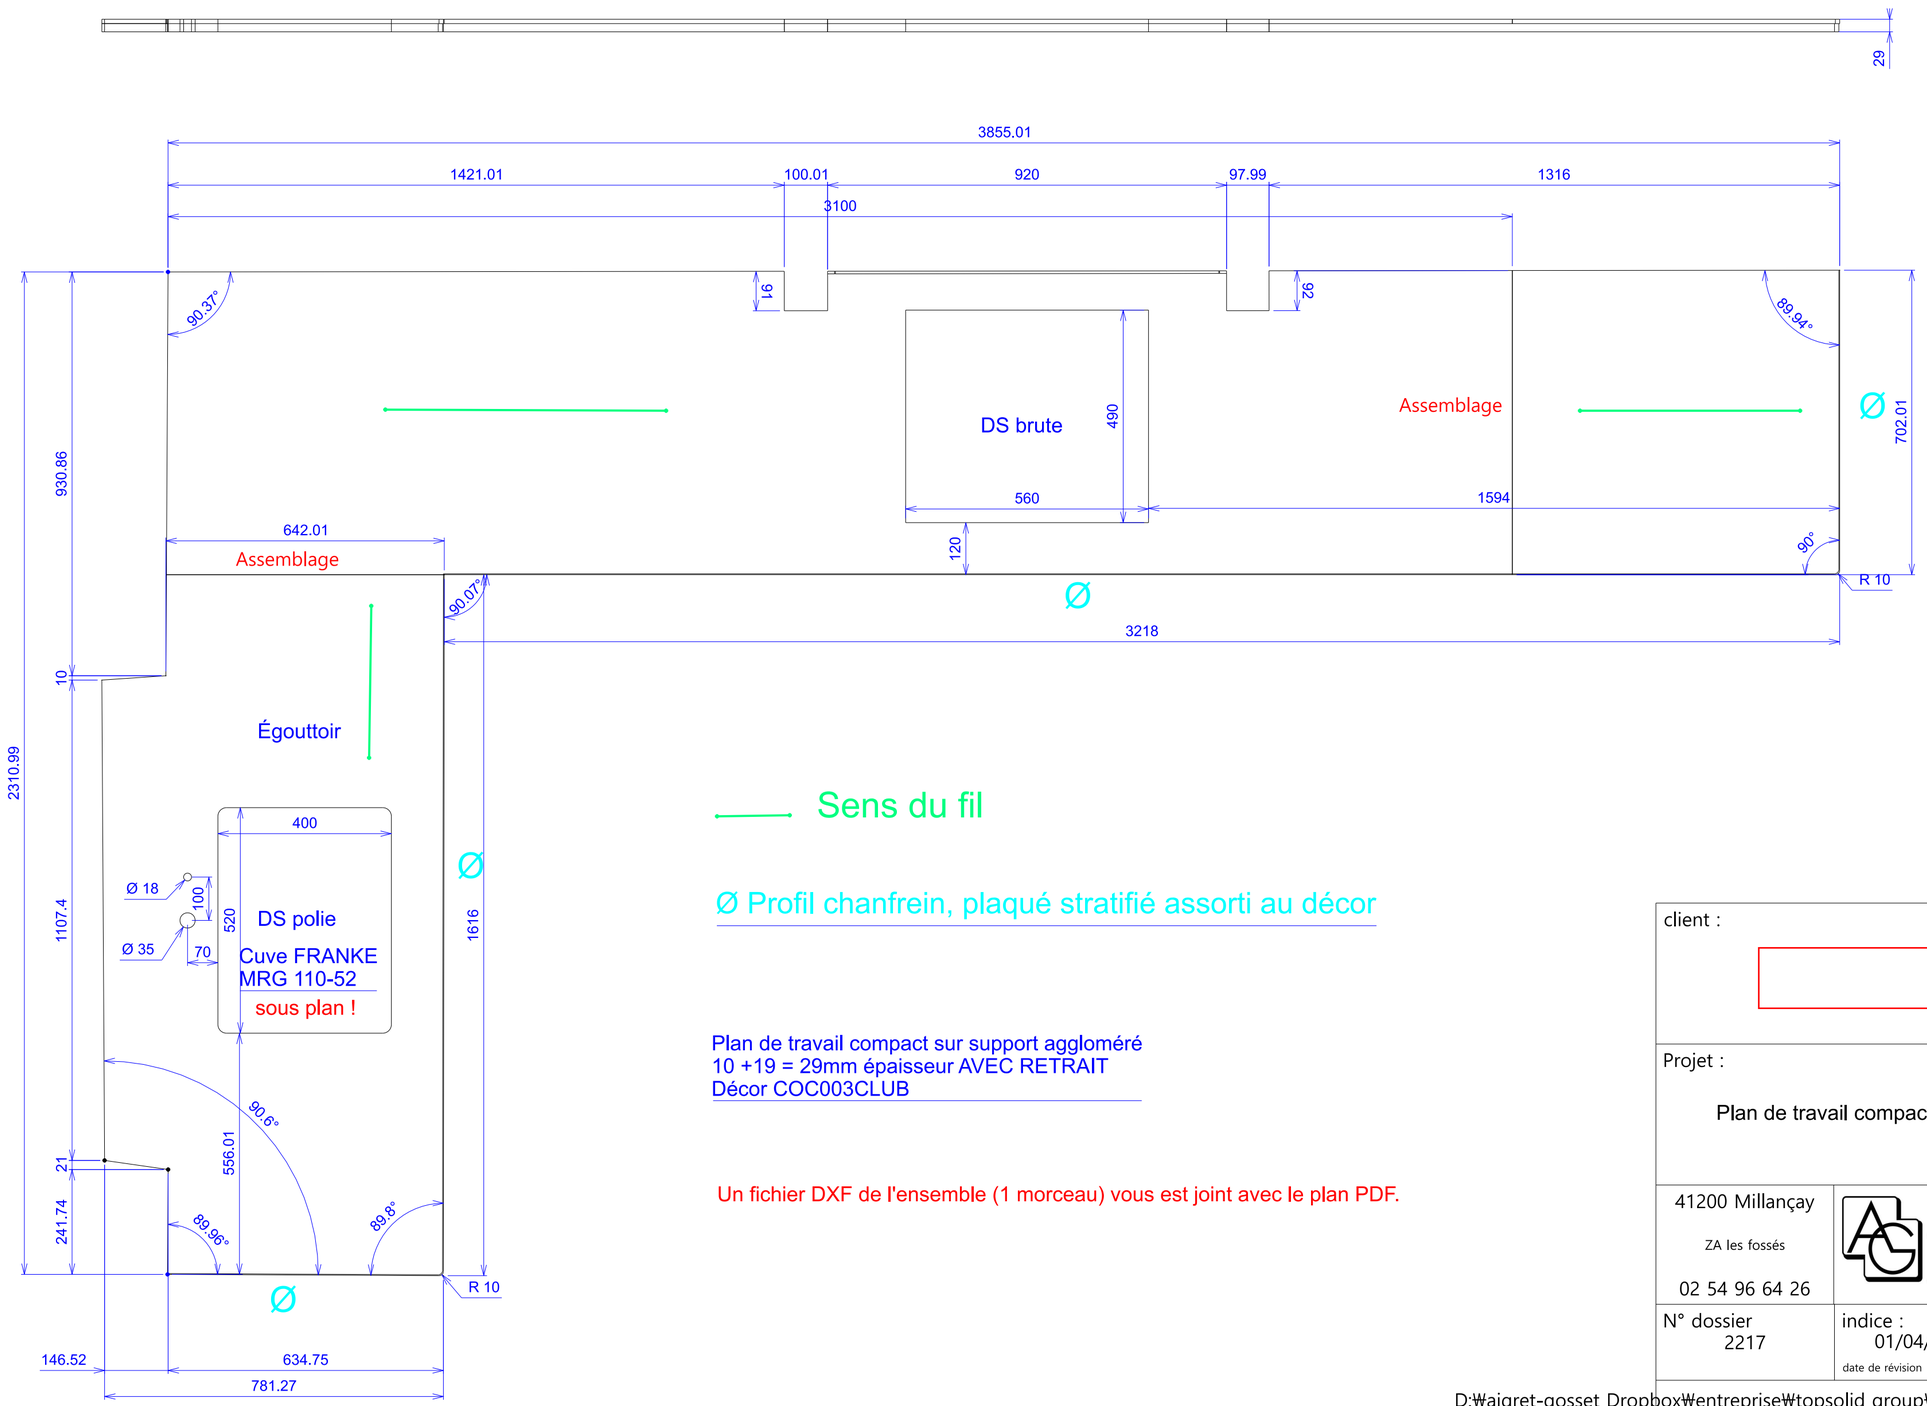

Sens du fil

Ø Profil chanfrein, plaqué stratifié assorti au décor

Plan de travail compact sur support aggloméré
10 +19 = 29mm épaisseur AVEC RETRAIT
Décor COC003CLUB

Un fichier DXF de l'ensemble (1 morceau) vous est joint avec le plan PDF.

client :		Bon pour approbation le :
		bon pour execution le :
Projet : Plan de travail compact + support aggloméré		conforme à l'execution le :
41200 Millançay ZA les fossés 02 54 96 64 26	Ateliers Aigret-Gosset	echelle : Tiphanie
		affaire suivie par : dessiné par :
N° dossier 2217	indice : 01/04/2022 (date de révision) — bois employé : Agglo 19 + compact 10	finition : COC003LUB

D:₩aigret-gosset Dropbox₩entreprise₩topsolid group₩dessin topsolid₩études clients₩Rose₩Plan de travail com