



Ecole privée primaire

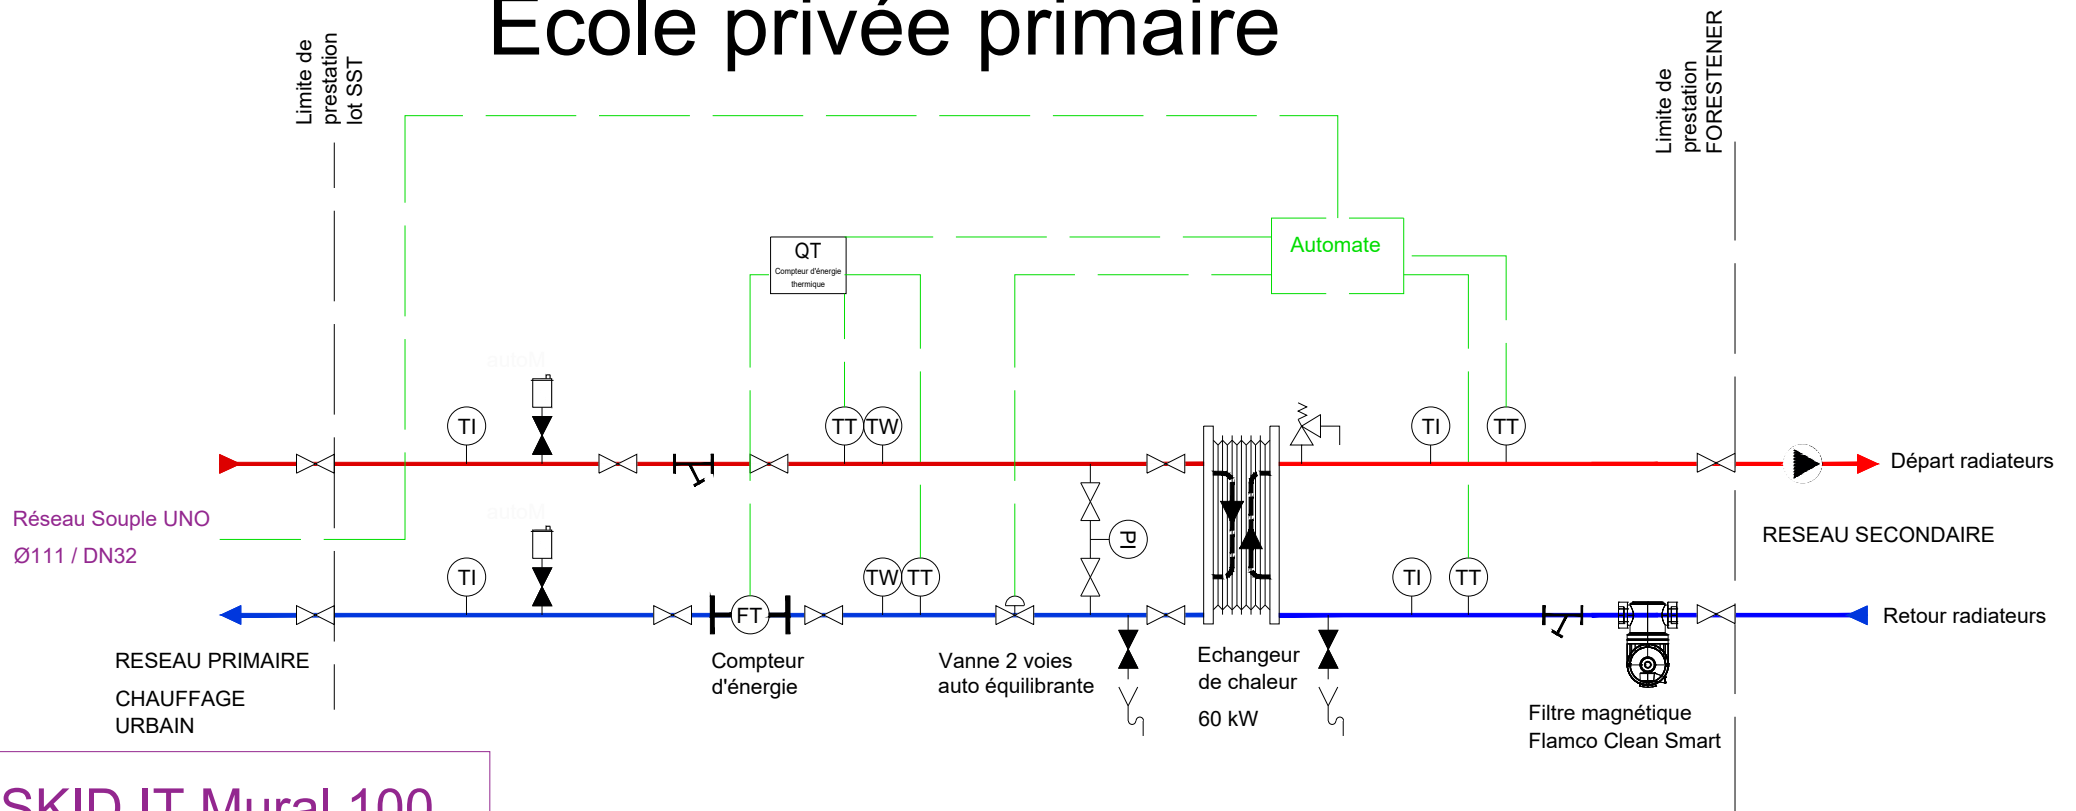

SKID IT Mural 100

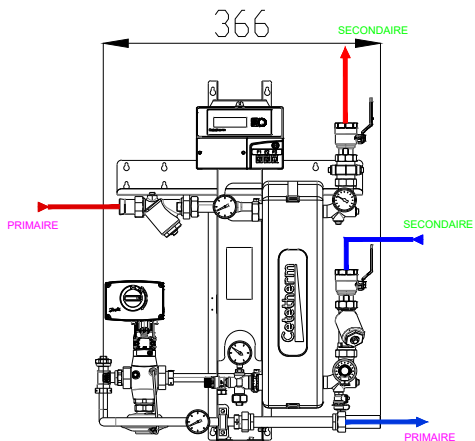

Régulation secondaire :

- la V2V primaire pilote la T° départ secondaire donc pas besoin de V3V
- Vérifier si couplage en série FC (flowcontrol) avec servo moteur V2V primaire pour éviter de réguler la V2V en cas d'arrêt de la pompe secondaire

Travaux secondaire (hors prestation Forestener) :

- Fourniture et pose d'une pompe
- Raccordement sur vannes en attente (cave)

Sous station Ecole privée primaire

Etat projet

Forestener - Réseau de chaleur de Chimilin

EXE ind A