


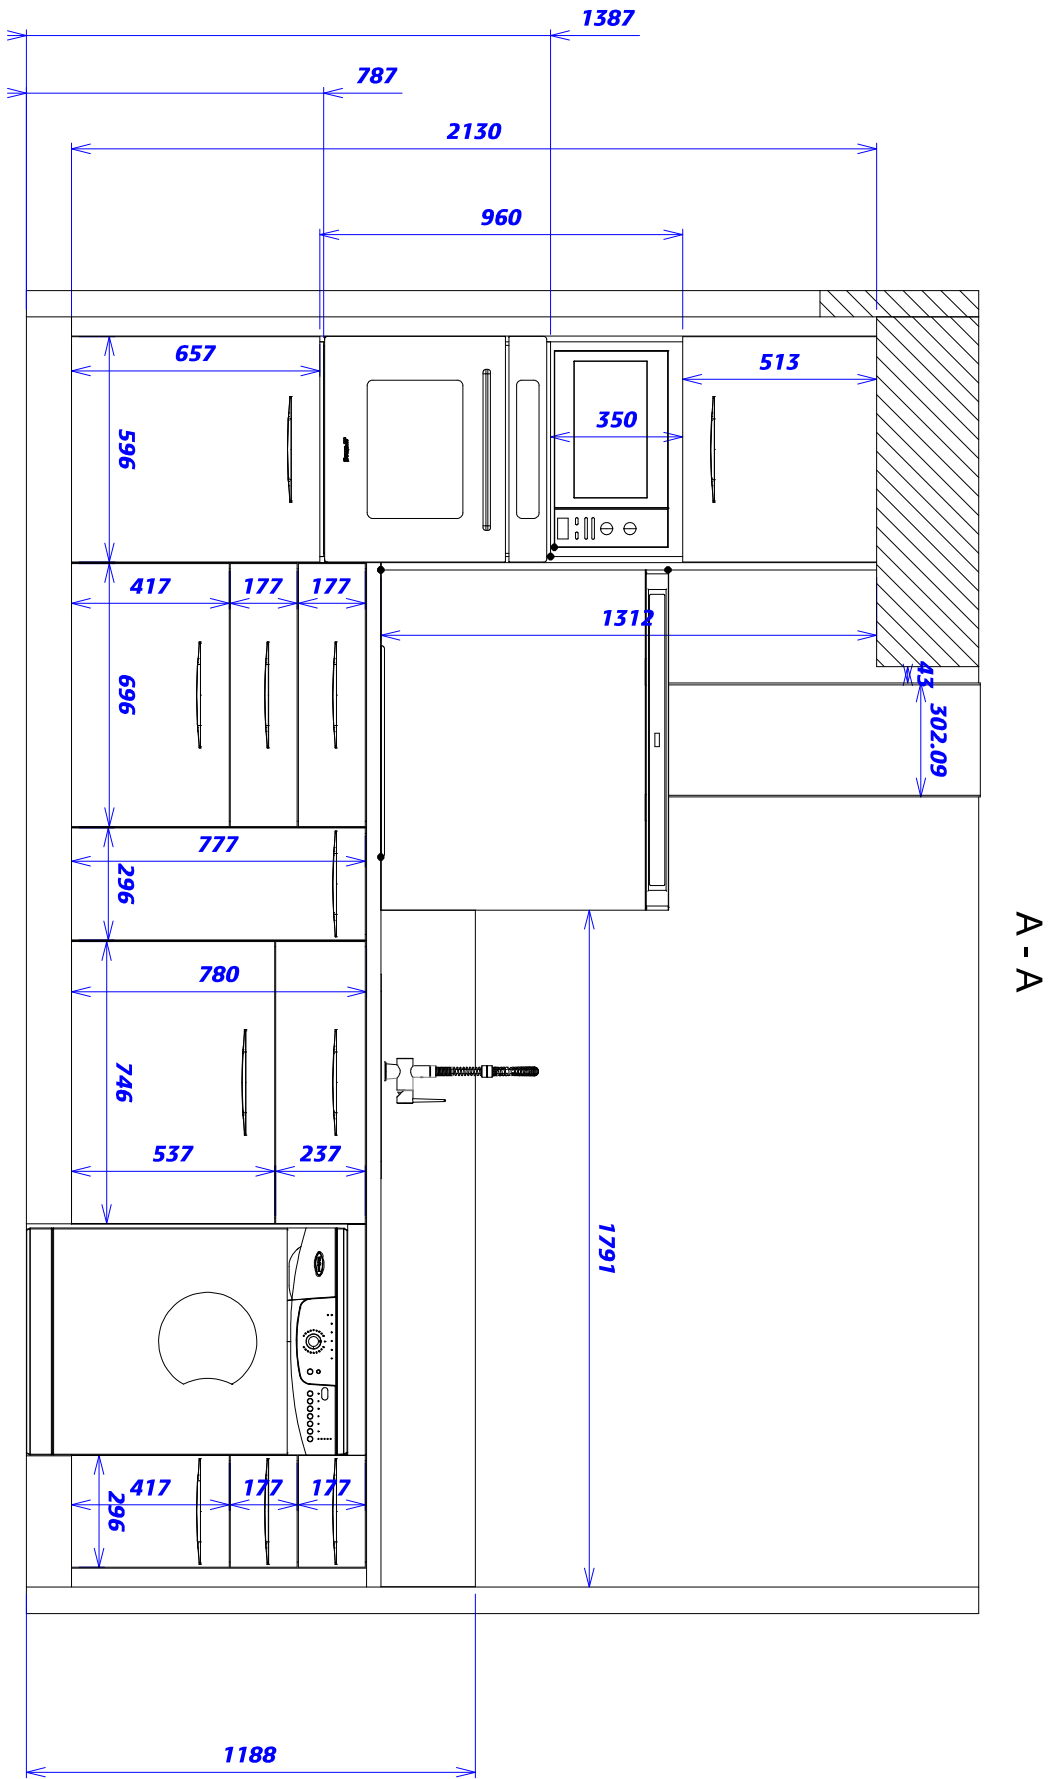


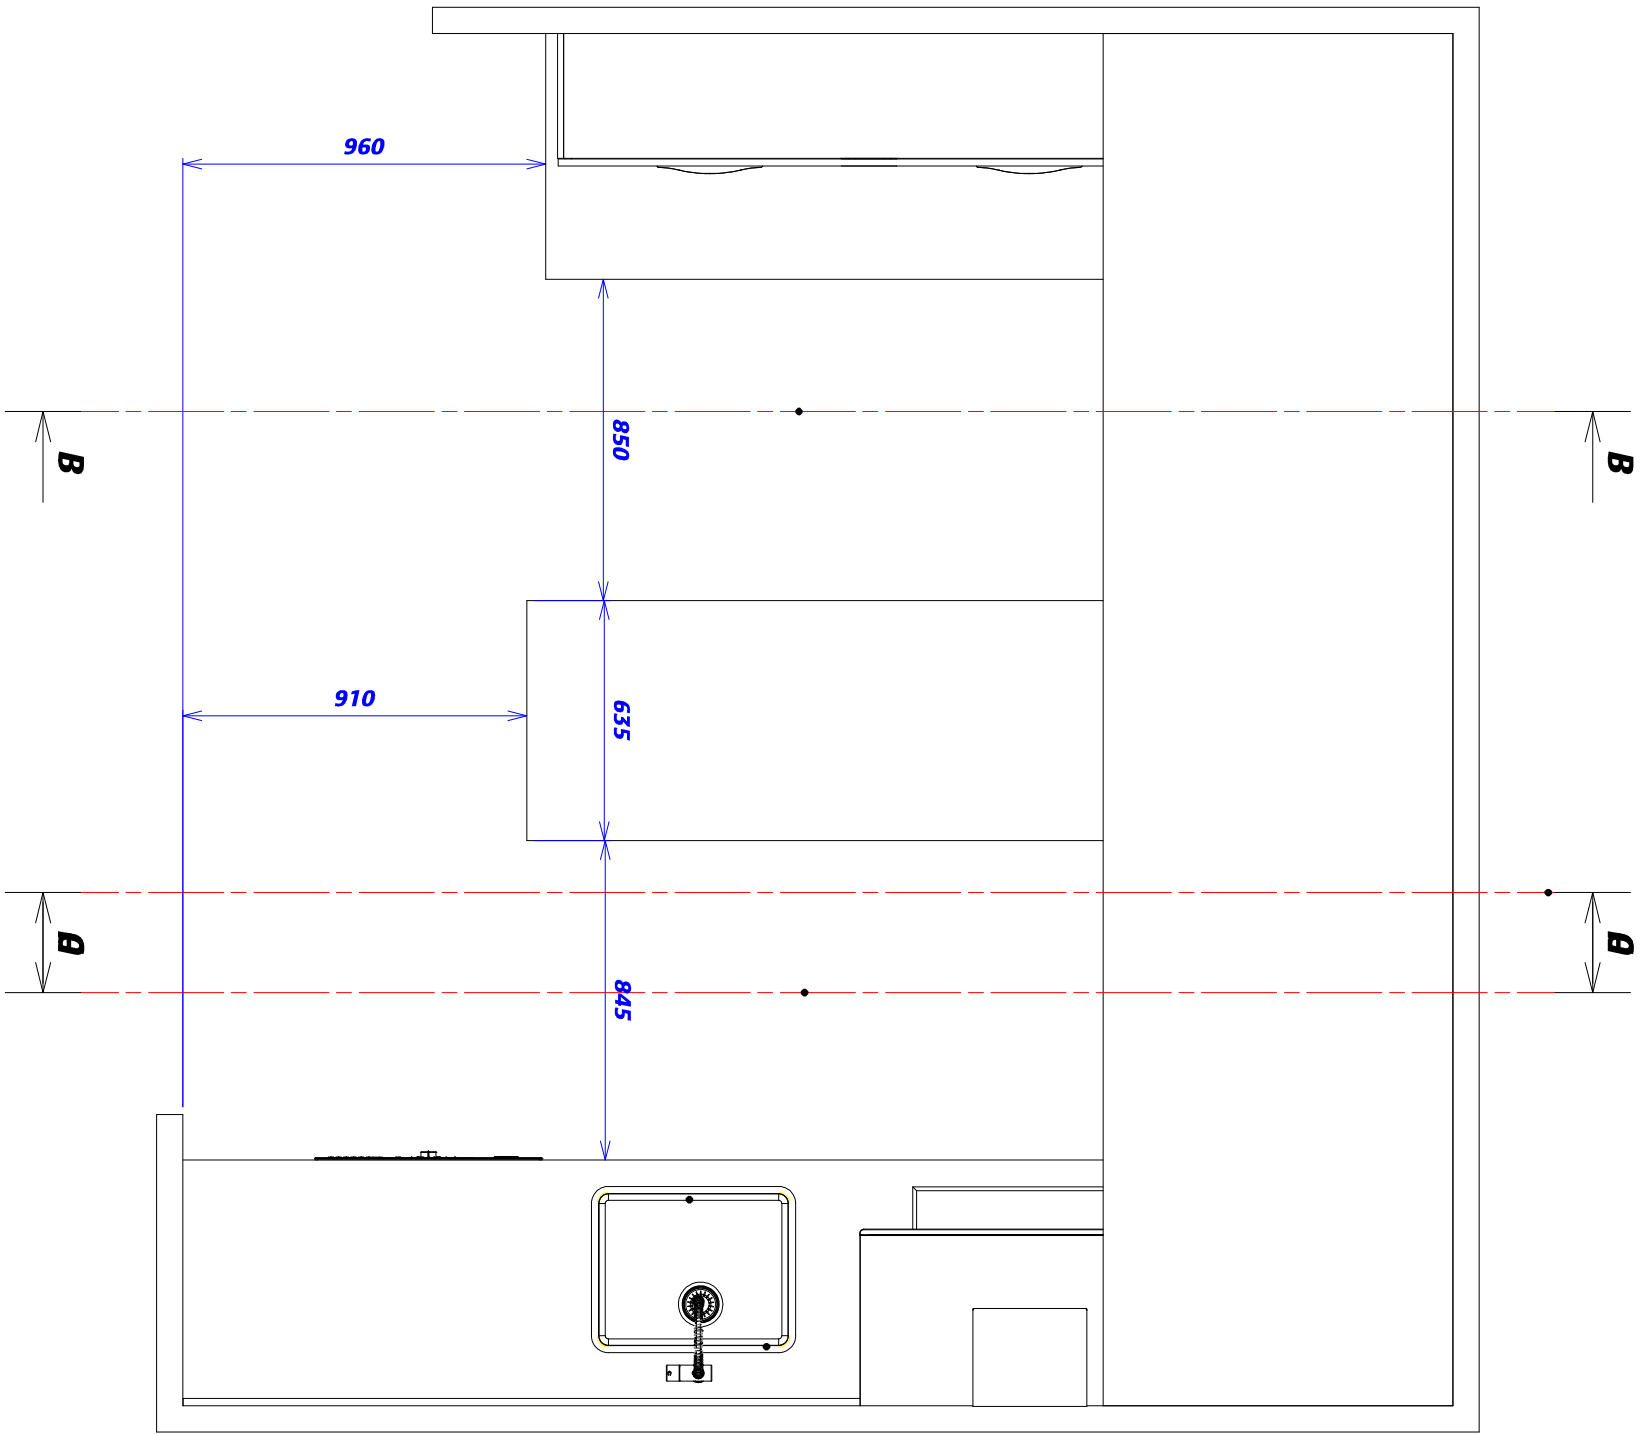

B - B

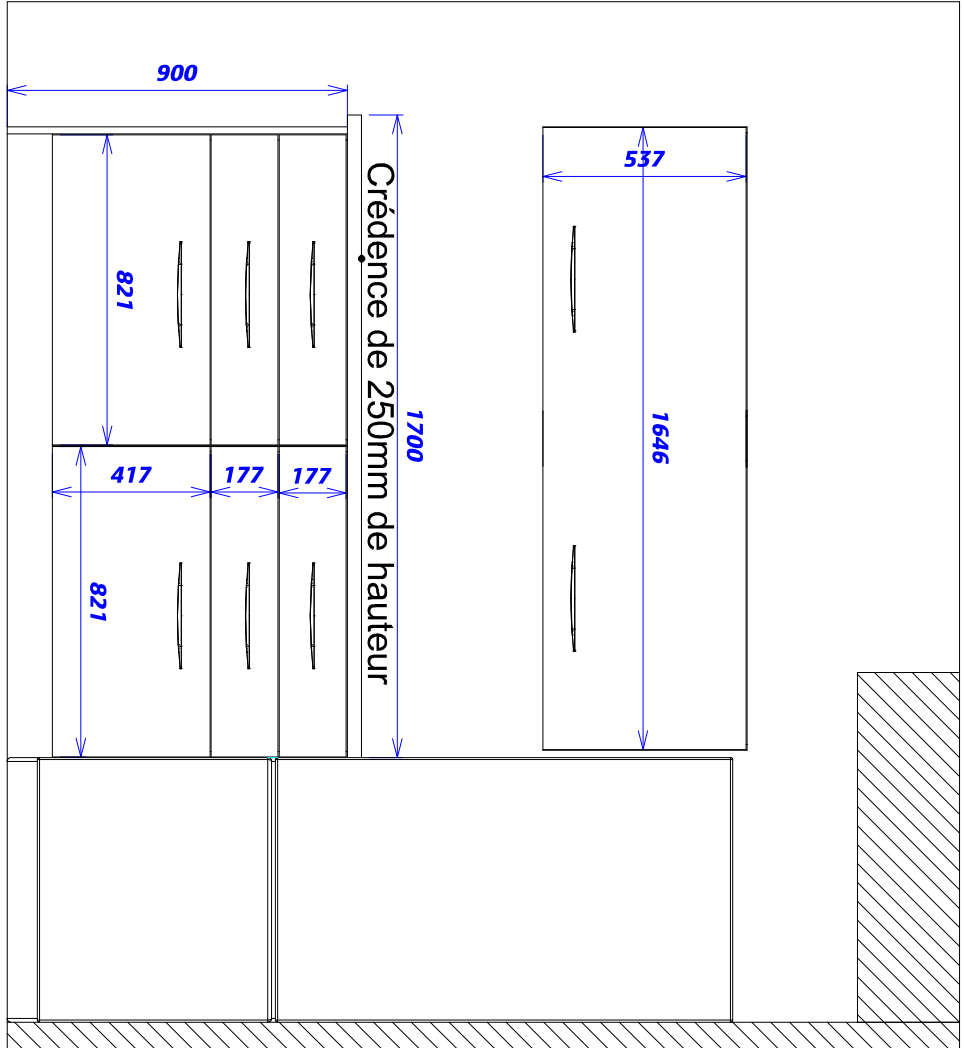

C - C

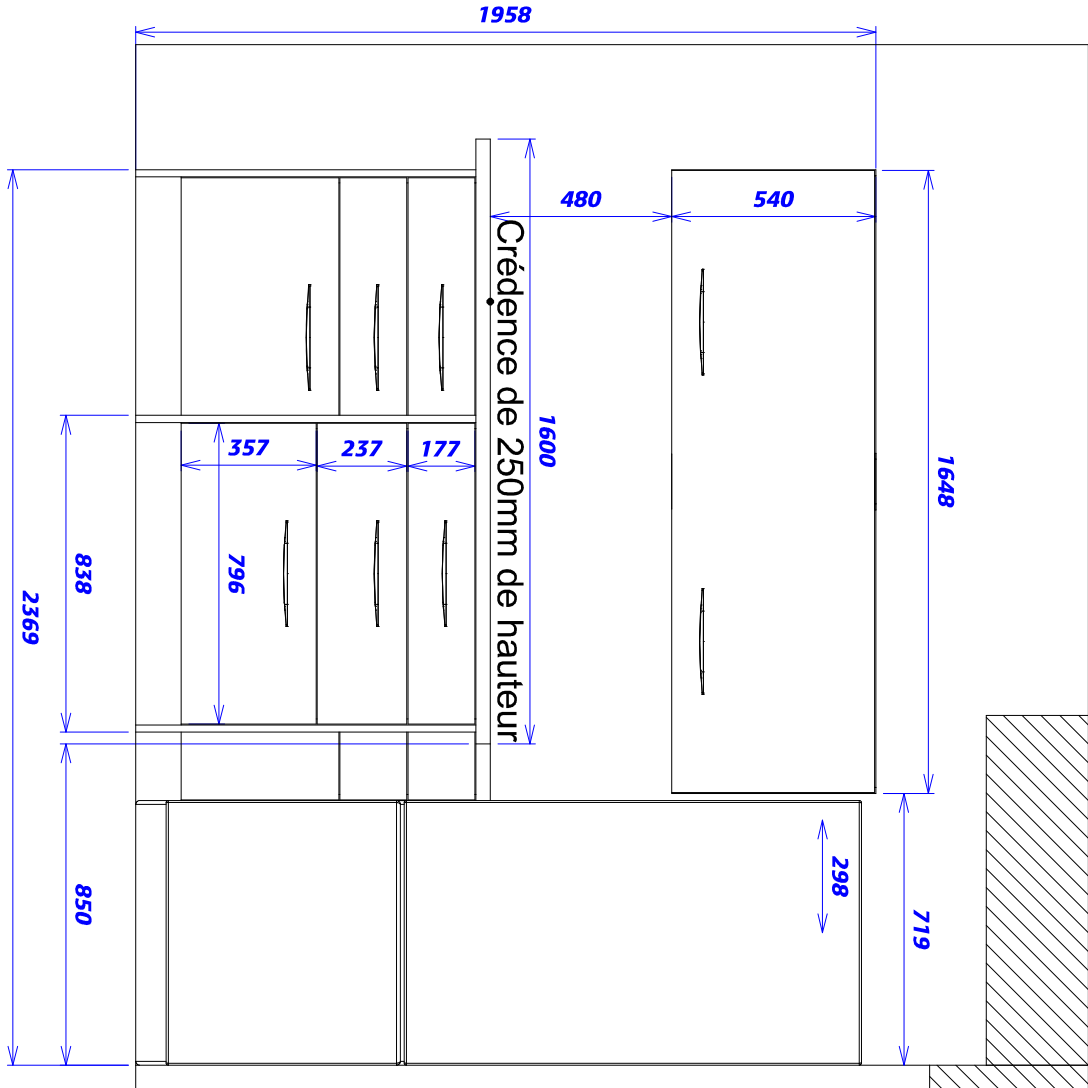

|                                                                              |  |                                            |                |
|------------------------------------------------------------------------------|--|--------------------------------------------|----------------|
| client :<br><b>Mr et Mme Mauger</b>                                          |  | Bon pour approbation le :                  |                |
| Projet :<br><b>Cuisine</b>                                                   |  | bon pour execution le :<br><b>14/02/19</b> |                |
| ATELIER AIGRET GOSSET                                                        |  | echelle :<br><b>1/05</b>                   |                |
| ZA les fosses 41200 Millançay                                                |  | affaire suivie par : F.Aigret              |                |
| 02 54 96 64 26                                                               |  | dessiné par : T.Gosset                     |                |
| N° dossier                                                                   |  | indice :<br><b>A</b>                       | bois employé : |
|                                                                              |  | date de révision                           | finition :     |
| N:\entrepri\topsolid group\dessin topsolid\études clients\mauger\cuisine.dft |  |                                            |                |