



PROJET AMÉNAGEMENT SALON, ENTRÉE & ESCALIER





DOSSIER TECHNIQUE APD
MOBILIERS SUR-MESURE

IMAGINE CONCEPT
ARCHITECTE D'INTERIEUR - DESIGNER D'ESPACE

06.51.76.95.42 laurine.coiffet@gmail.com SIRET : 878 915 081 00011

<https://laurinecoiffet.wixsite.com/imagineconcept>  [imagineconcept13](https://www.facebook.com/imagineconcept13)

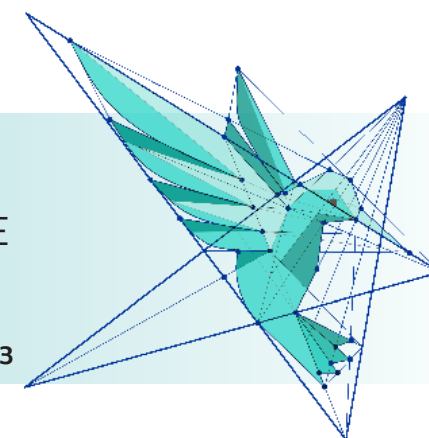

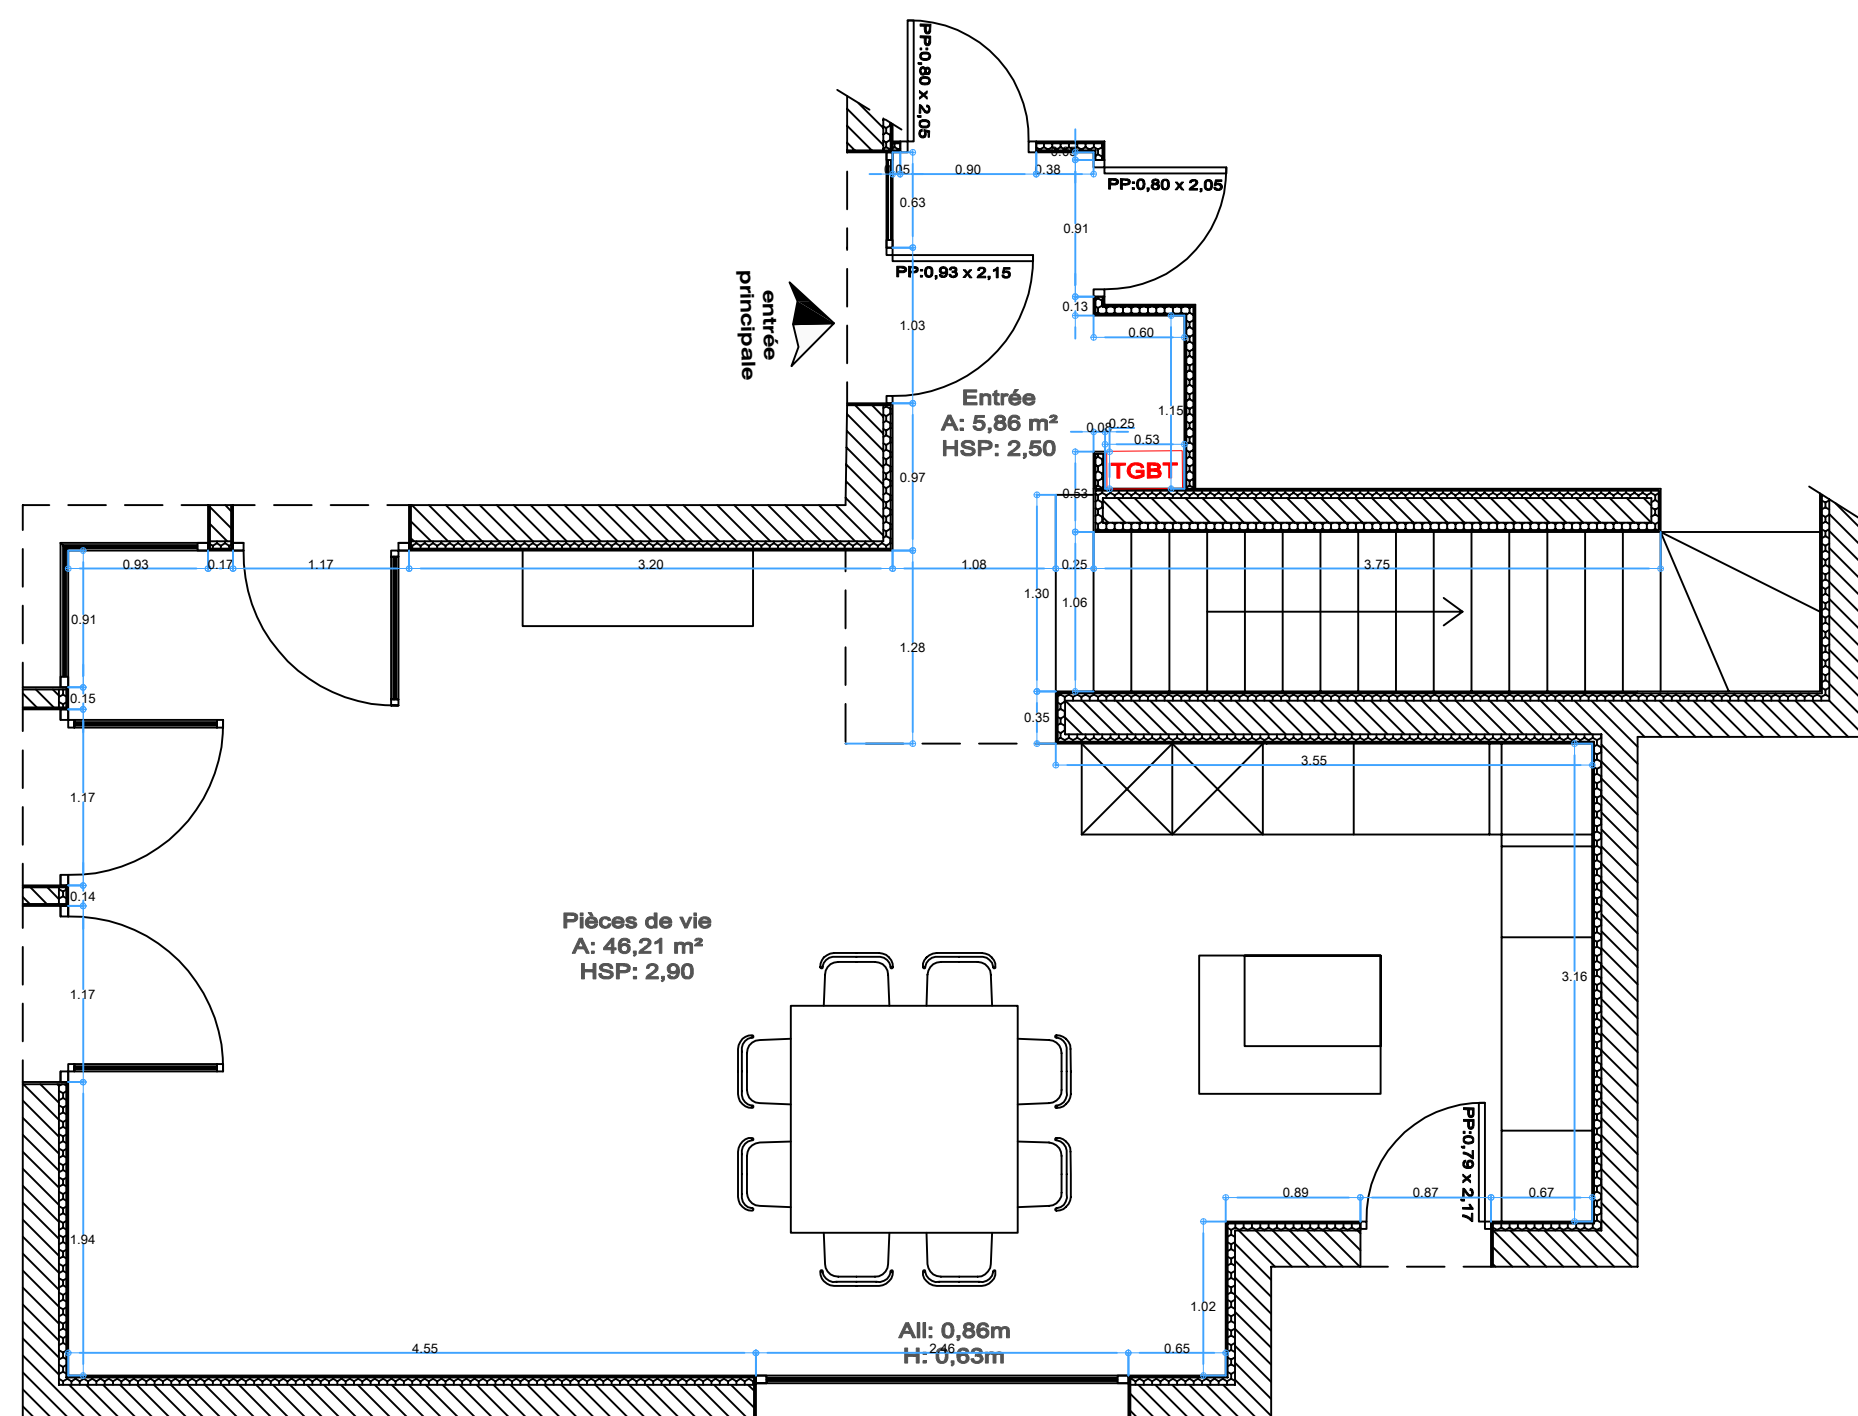


Aménagement intérieur d'une maison

Plan d'état des lieux

Echelle	modifications	date	dossier
1/50		05/11/2019	

Laurine Coiffet - Architecte d'intérieur
107 chemin du coulet - 13119 Saint Savournin
06.51.76.95.42 - laurine.coiffet@gmail.com

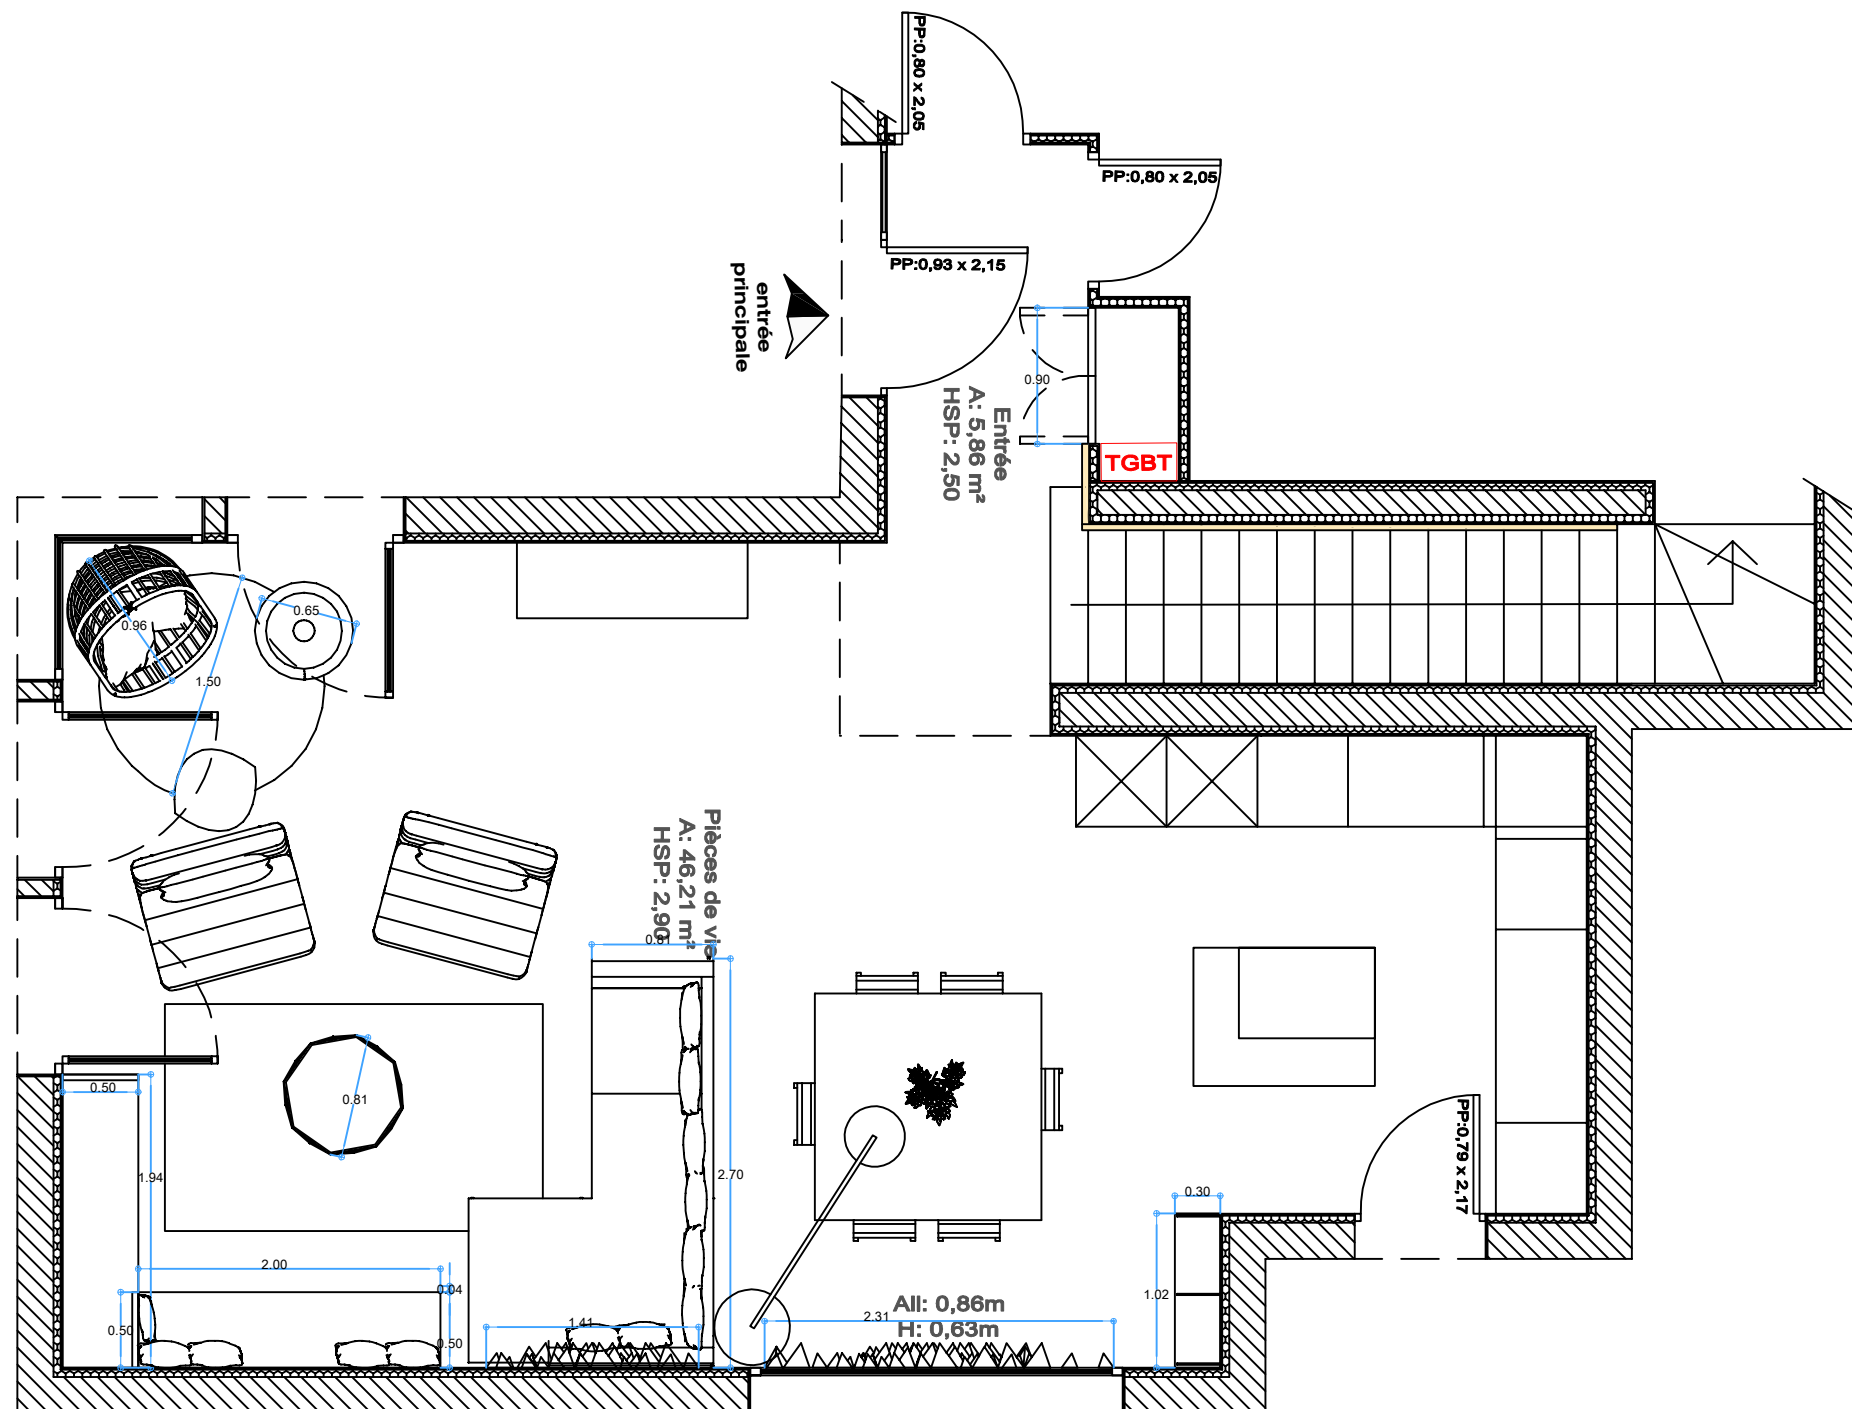


Aménagement intérieur d'une maison

Plan d'aménagement APD

Echelle	modifications	date	dossier
1/50		17/02/2020	

Laurine Coiffet - Architecte d'intérieur
 107 chemin du coulet - 13119 Saint Savournin
 06.51.76.95.42 - laurine.coiffet@gmail.com

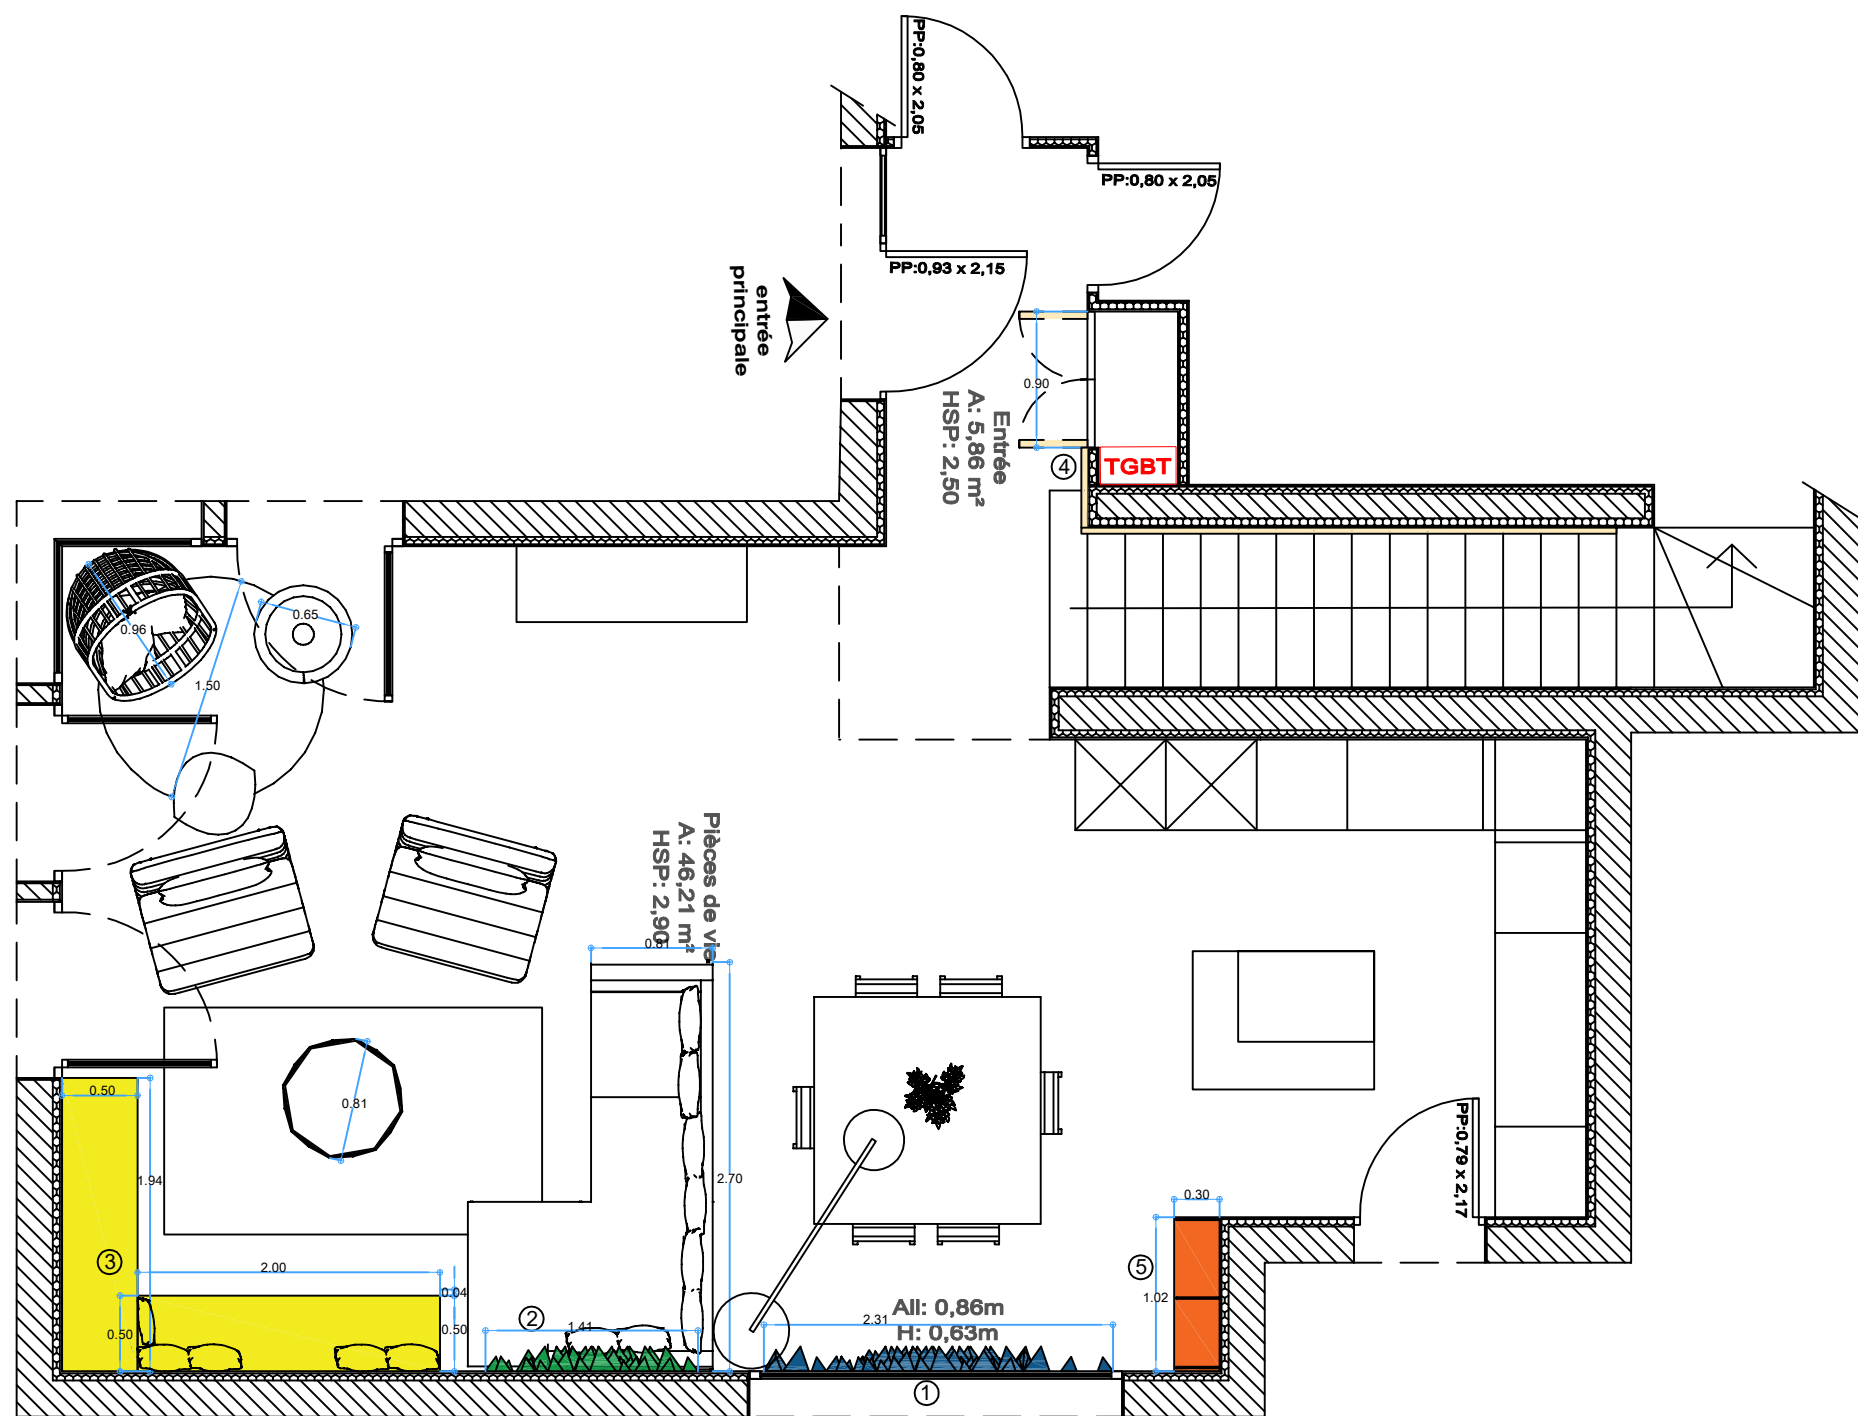



ETAT DES LIEUX

Maison neuve, murs placoplâtre, faux plafond spots encastrés, fenêtre panoramique au niveau de la salle à manger



PROJET

- > Aménagement du salon et de la salle à manger avec création d'éléments sur-mesure décoratifs en forme de pyramides équilatérales avec différentes tailles.
- > Un système d'éclairage de type fibre optique est à intégrer dans la sculpture à l'arrière.
- > La solution pour la fixation de la sculpture est à définir ainsi que la façon d'intégrer la fibre optique lumineuse en fonction de la fixation.
- > Prévoir la fixation de l'élément sur place ainsi que le raccordement électrique (une prise est présente sous la fenêtre).



IMAGINE CONCEPT


ARCHITECTE D'INTERIEUR - DESIGNER D'ESPACE


06.51.76.95.42 laurine.coiffet@gmail.com SIRET : 878 915 081 00011

<https://laurinecoiffet.wixsite.com/imagineconcept>




imagineconcept13

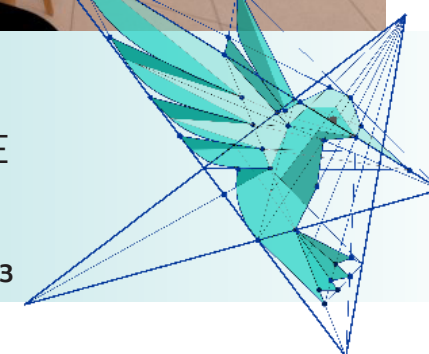

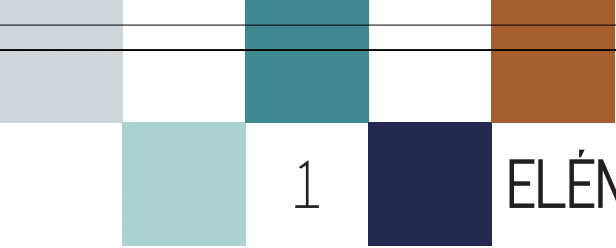


1


ELÉMENT MURAL SALLE À MANGER

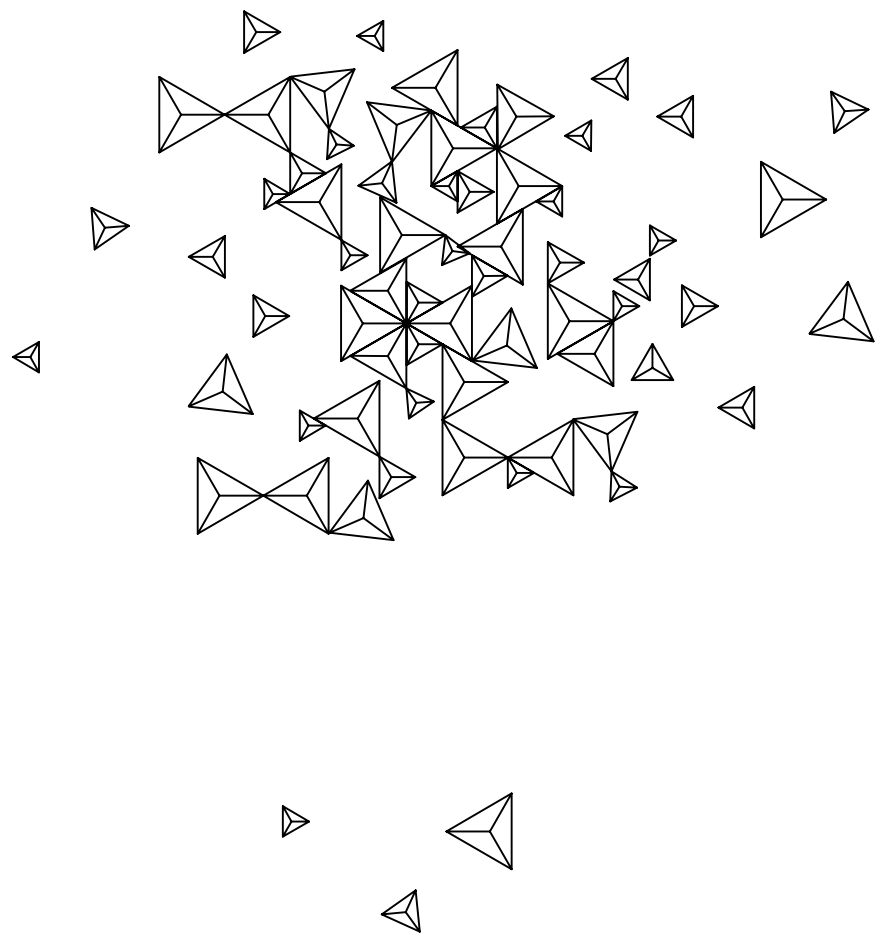

Vue de face

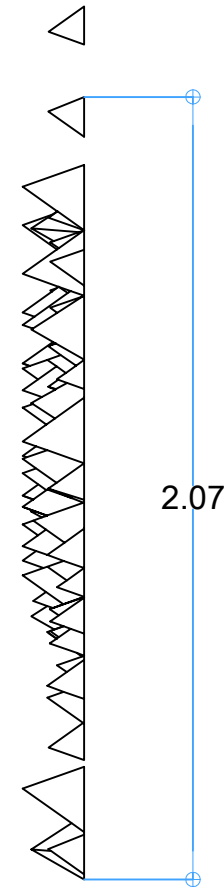


Vue de dessus

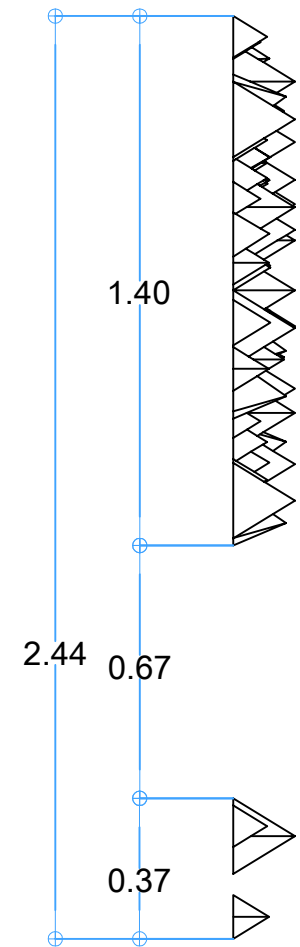


Vue de profil

Echelle	modifications	date	dossier
1/20		17/02/2020	

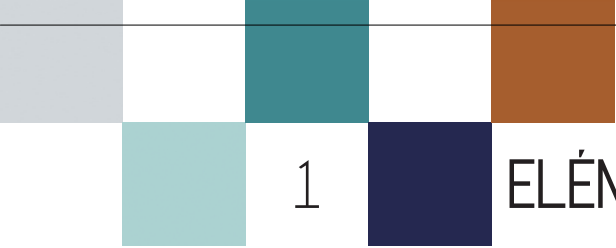

1

ELÉMENT MURAL SALLE À MANGER

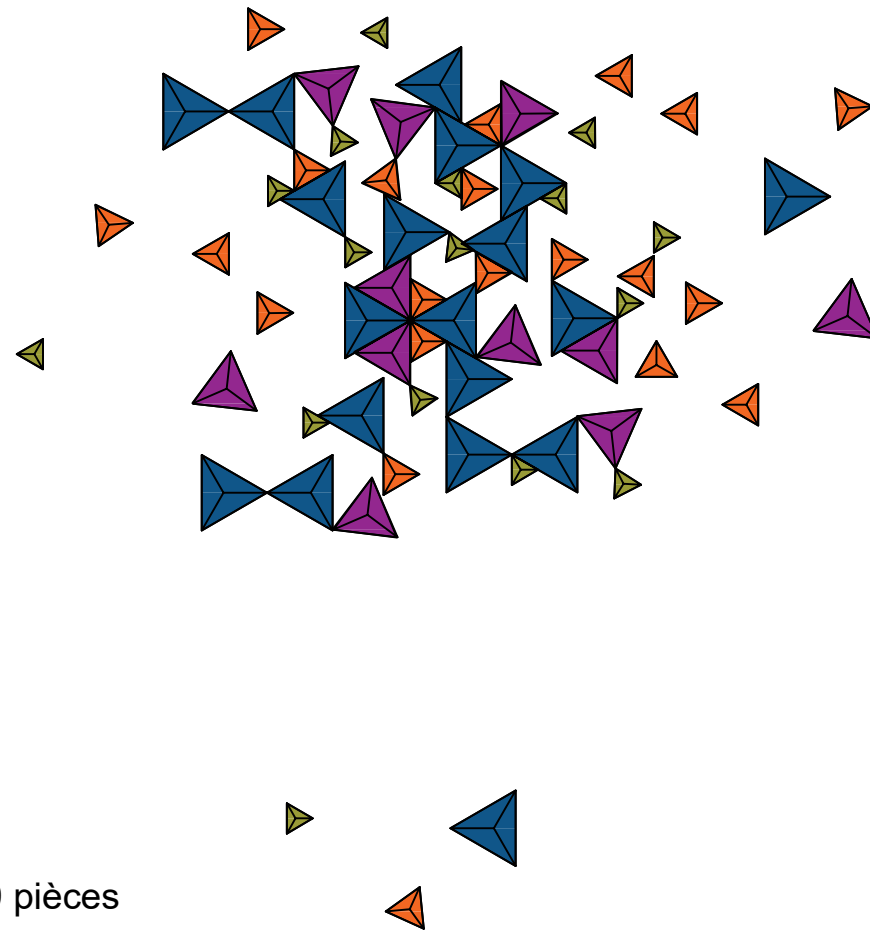


Légende

-   Pyramide équilatérale 20cm 19 pièces
-   Pyramide équilatérale 17cm 11 pièces
-   Pyramide équilatérale 11cm 21 pièces
-   Pyramide équilatérale 8cm 16 pièces

Vue de face- répartition pyramides

Patrons 4 tailles de triangles

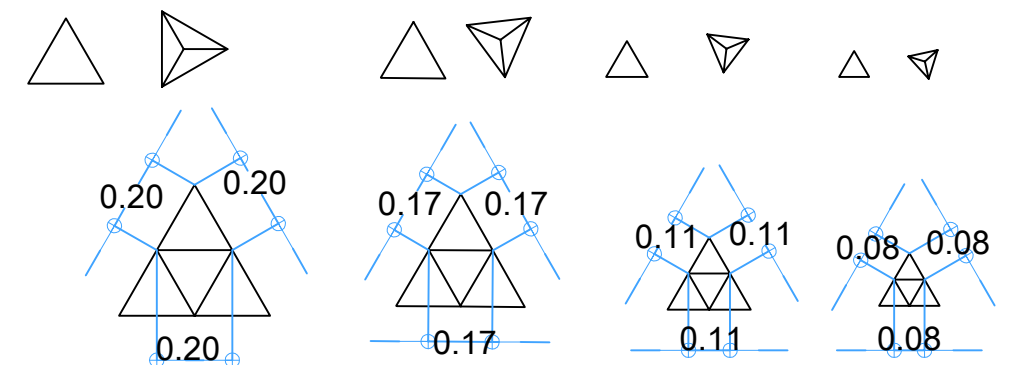

Matériau: Métal type acier avec peinture (couleur unique pour tous les triangles)

Laurine Coiffet - Architecte d'intérieur
107 chemin du coulet - 13119 Saint Savournin
06.51.76.95.42 - laurine.coiffet@gmail.com

Aménagement intérieur d'une
maison

Plans triangles salle à manger 2

Echelle	modifications	date	dossier
1/20		17/02/2020	



ETAT DES LIEUX

Maison neuve, murs placoplâtre, faux plafond spots encastrés, fenêtre panoramique au niveau de la salle à manger



PROJET

- > Aménagement du salon et de la salle à manger avec création d'éléments sur-mesure décoratifs en forme de pyramides équilatérales avec différentes tailles.
- > Un système d'éclairage de type fibre optique est à intégrer dans la sculpture à l'arrière.
- > La solution pour la fixation de la sculpture est à définir ainsi que la façon d'intégrer la fibre optique lumineuse en fonction de la fixation.
- > Prévoir la fixation de l'élément sur place ainsi que le raccordement électrique (prise présente au niveau du meuble TV).



IMAGINE CONCEPT


ARCHITECTE D'INTERIEUR - DESIGNER D'ESPACE


06.51.76.95.42 laurine.coiffet@gmail.com SIRET : 878 915 081 00011

<https://laurinecoiffet.wixsite.com/imagineconcept>




imagineconcept13

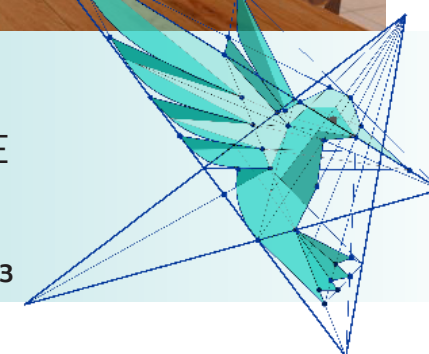


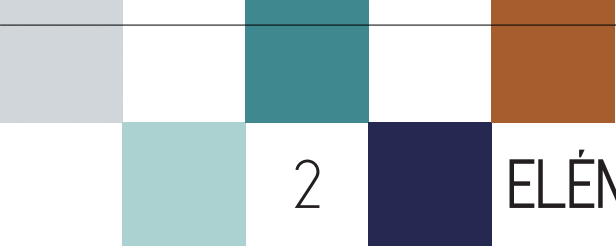


ELÉMENT MURAL SALON

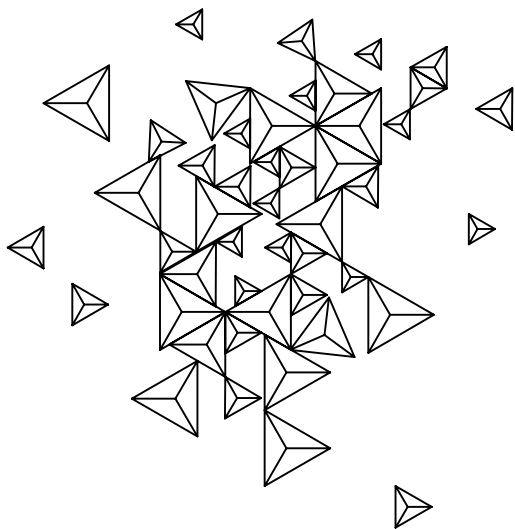


Vue de face

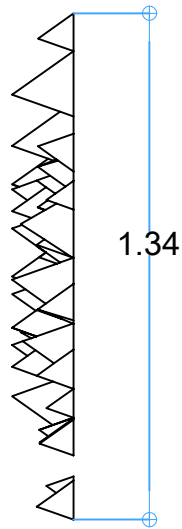

Vue de dessus

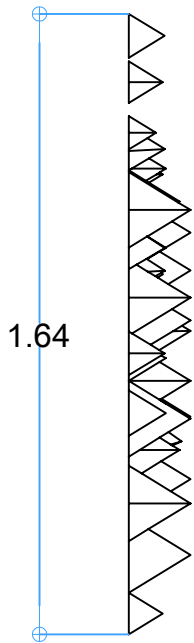

Vue de profil

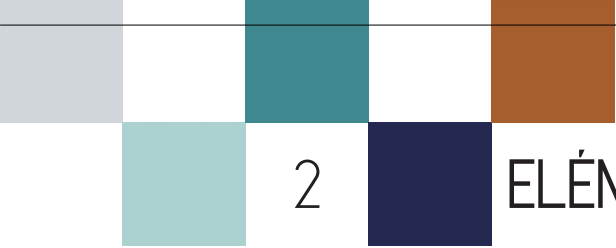


2

ELÉMENT MURAL SALON


Légende

-   Pyramide équilatérale 20cm 13 pièces
-   Pyramide équilatérale 17cm 5 pièces
-   Pyramide équilatérale 11cm 19 pièces
-   Pyramide équilatérale 8cm 12 pièces

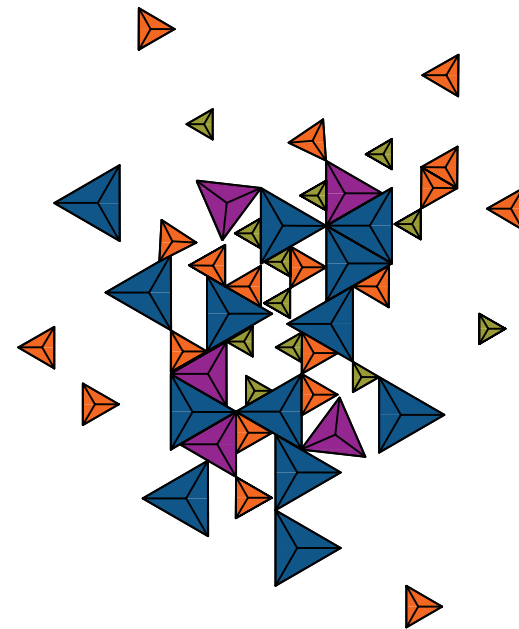

Vue de face- répartition pyramides

Patrons 4 tailles de triangles

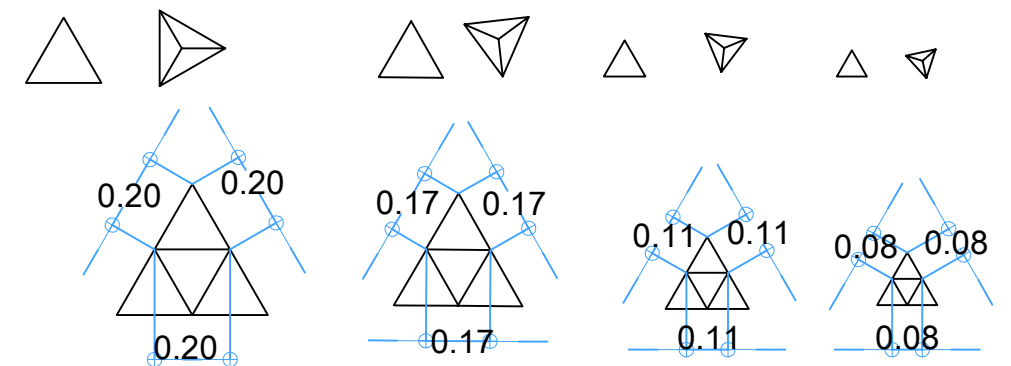

Matériau: Métal type acier avec peinture (couleur unique pour tous les triangles)

Laurine Coiffet - Architecte d'intérieur
107 chemin du coulet - 13119 Saint Savournin
06.51.76.95.42 - laurine.coiffet@gmail.com

Aménagement intérieur d'une
maison

Plans triangles salon 2

Echelle	modifications	date	dossier
1/20		17/02/2020	



ETAT DES LIEUX

Maison neuve, murs placoplâtre, faux plafond spots encastrés, fenêtre panoramique au niveau de la salle à manger



PROJET

- > Aménagement du salon avec création d'un meuble TV sur-mesure de deux parties, une partie rangement banquette, une partie rangement meuble TV.
- > Un bandeau LED est à intégrer (rainurage) dans la partie inférieure du caisson de rangement haut.
- > Les portes des rangements seront sans poignées (partie haute porte affinée pour passer les doigts).
- > La partie basse sera sur pied et fixé au mur. La partie haute doit être fixée au mur.

> Attention, il y a 2 versions différentes à chiffrer (une avec claustra à l'arrière de la banquette et une sans)



IMAGINE CONCEPT


ARCHITECTE D'INTERIEUR - DESIGNER D'ESPACE

06.51.76.95.42 laurine.coiffet@gmail.com SIRET : 878 915 081 00011

<https://laurinecoiffet.wixsite.com/imagineconcept>




imagineconcept13

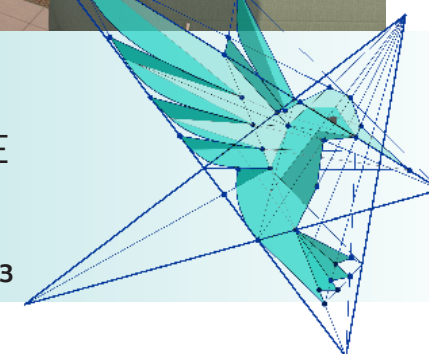



3


MEUBLE TV ET BANQUETTE

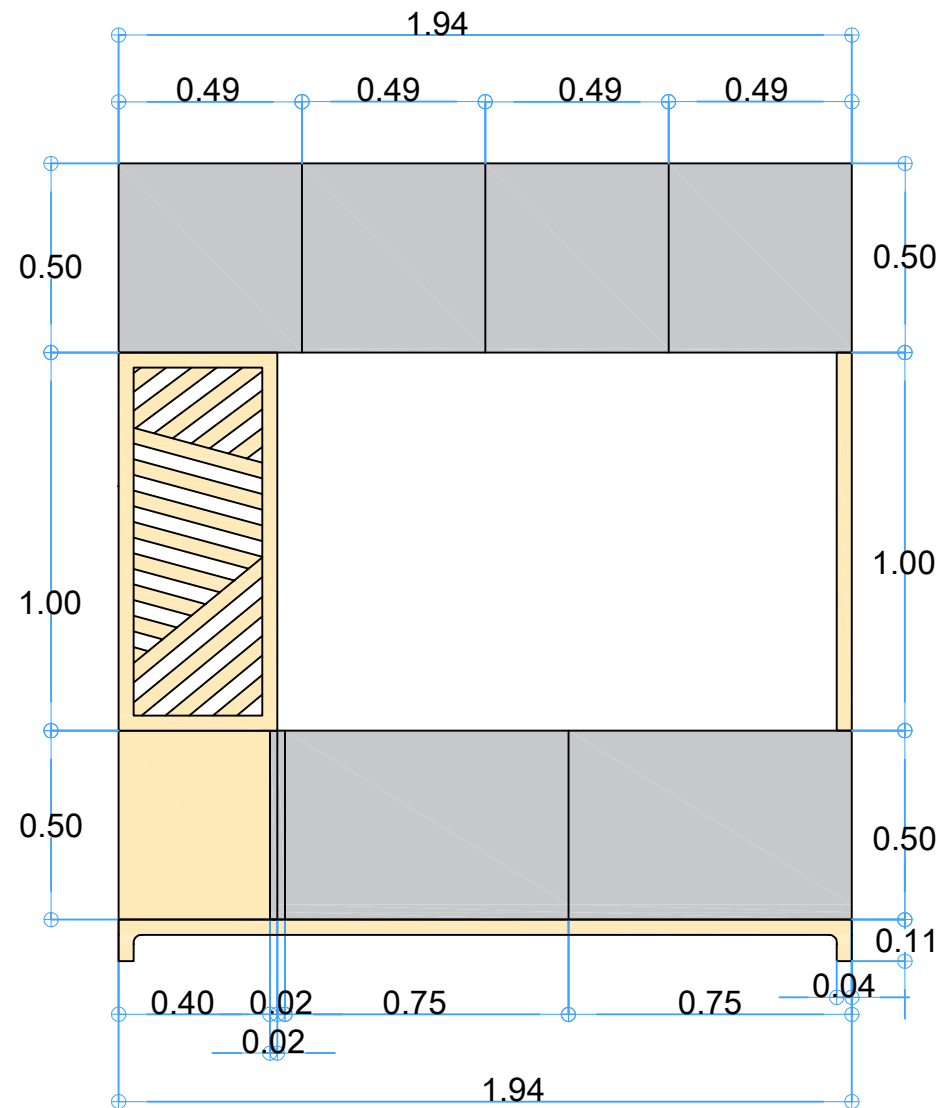

Stratifié blanc lacqué



Stratifié bois type chêne naturel

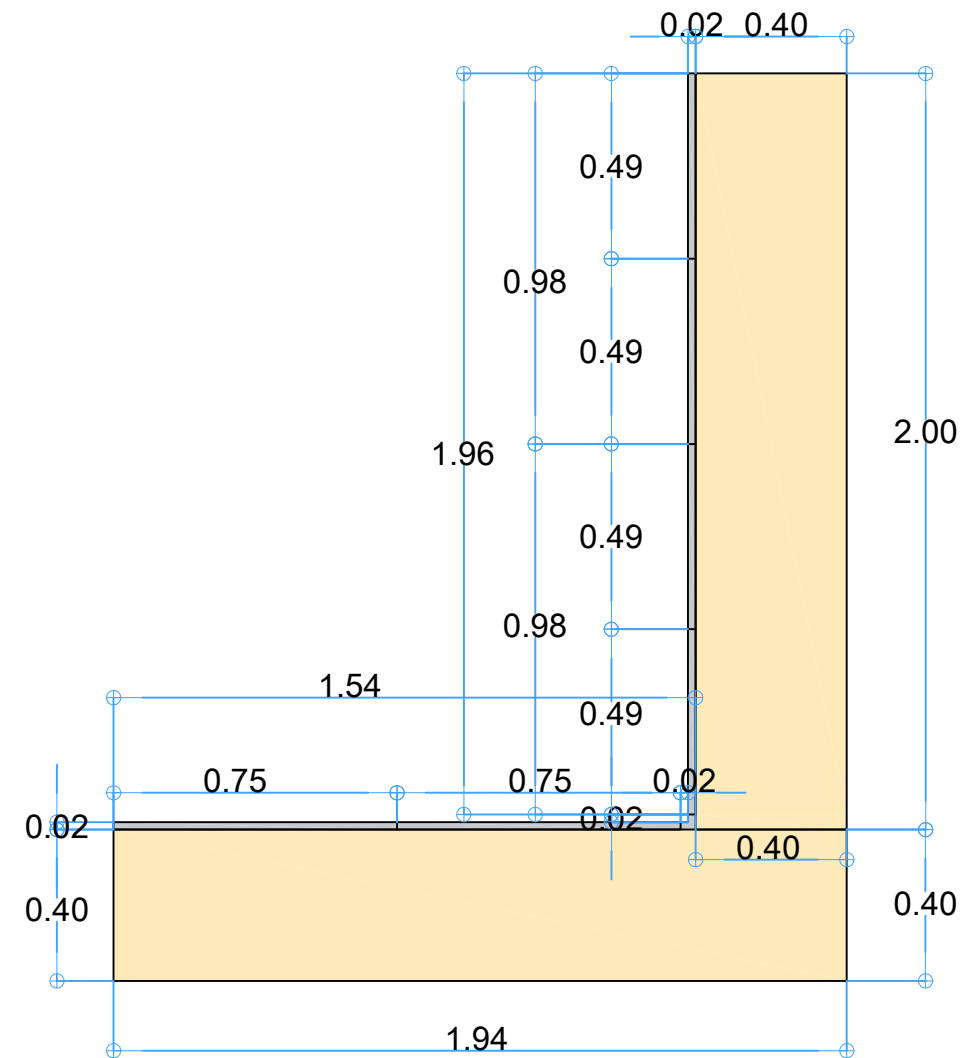


Vue de dessus
1ère partie (bas)

Echelle	modifications	date	dossier
1/20		17/02/2020	



3


MEUBLE TV ET BANQUETTE

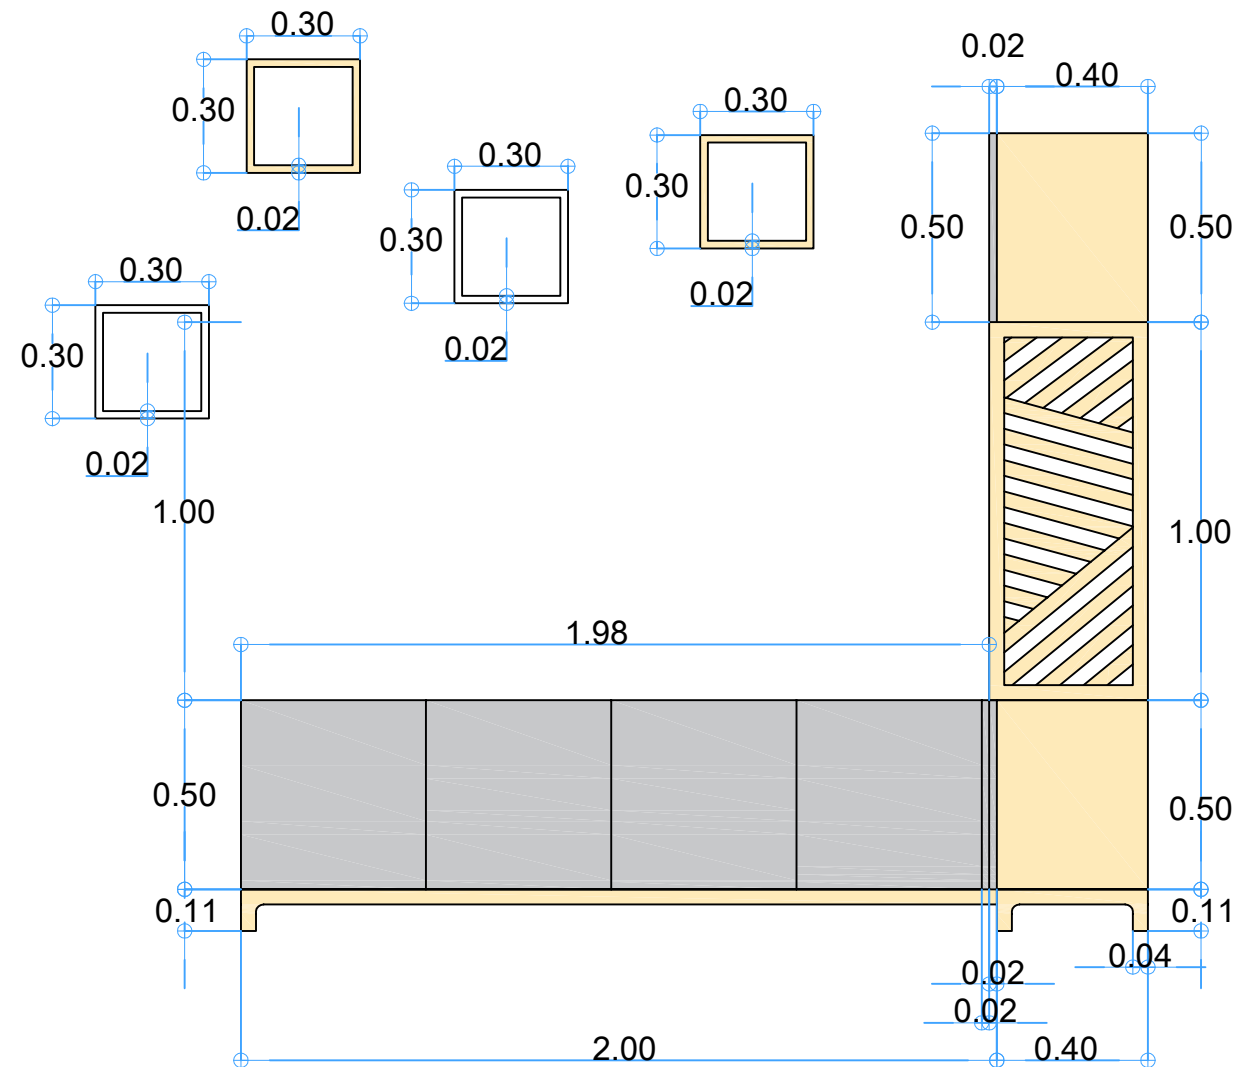

Stratifié blanc lacqué




Stratifié bois type chêne naturel

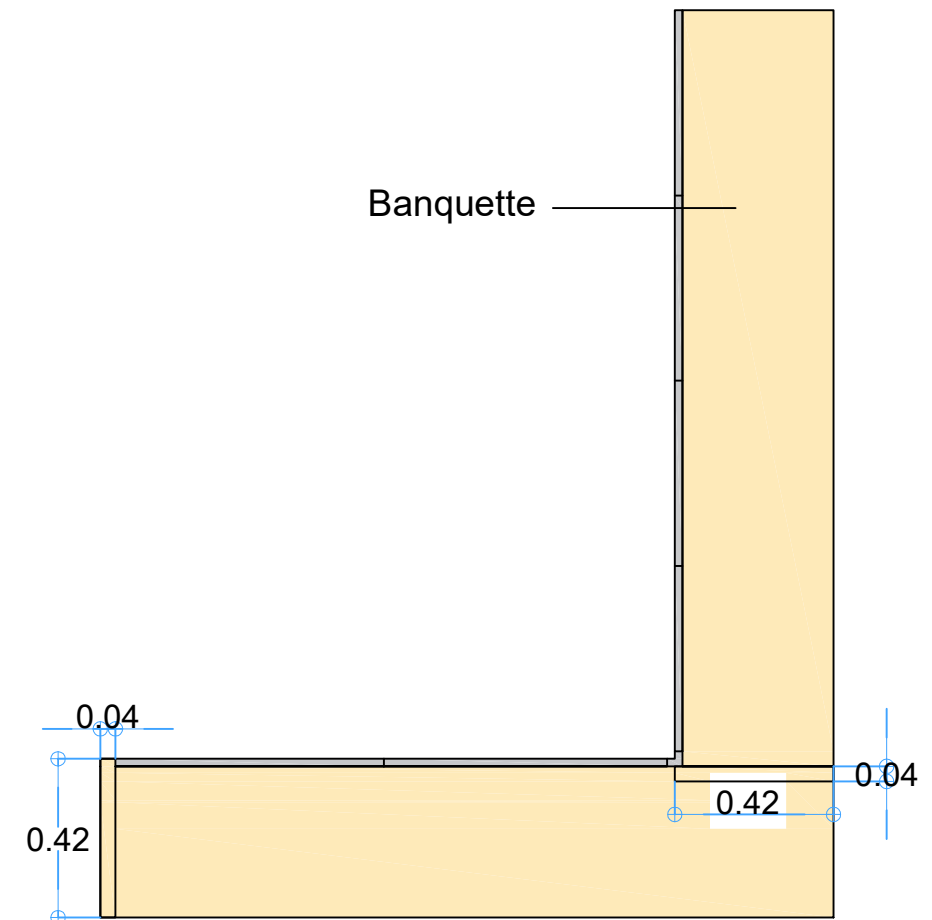

Vue de dessus - version 1
2ème partie (milieu)

Echelle	modifications	date	dossier
1/20		17/02/2020	

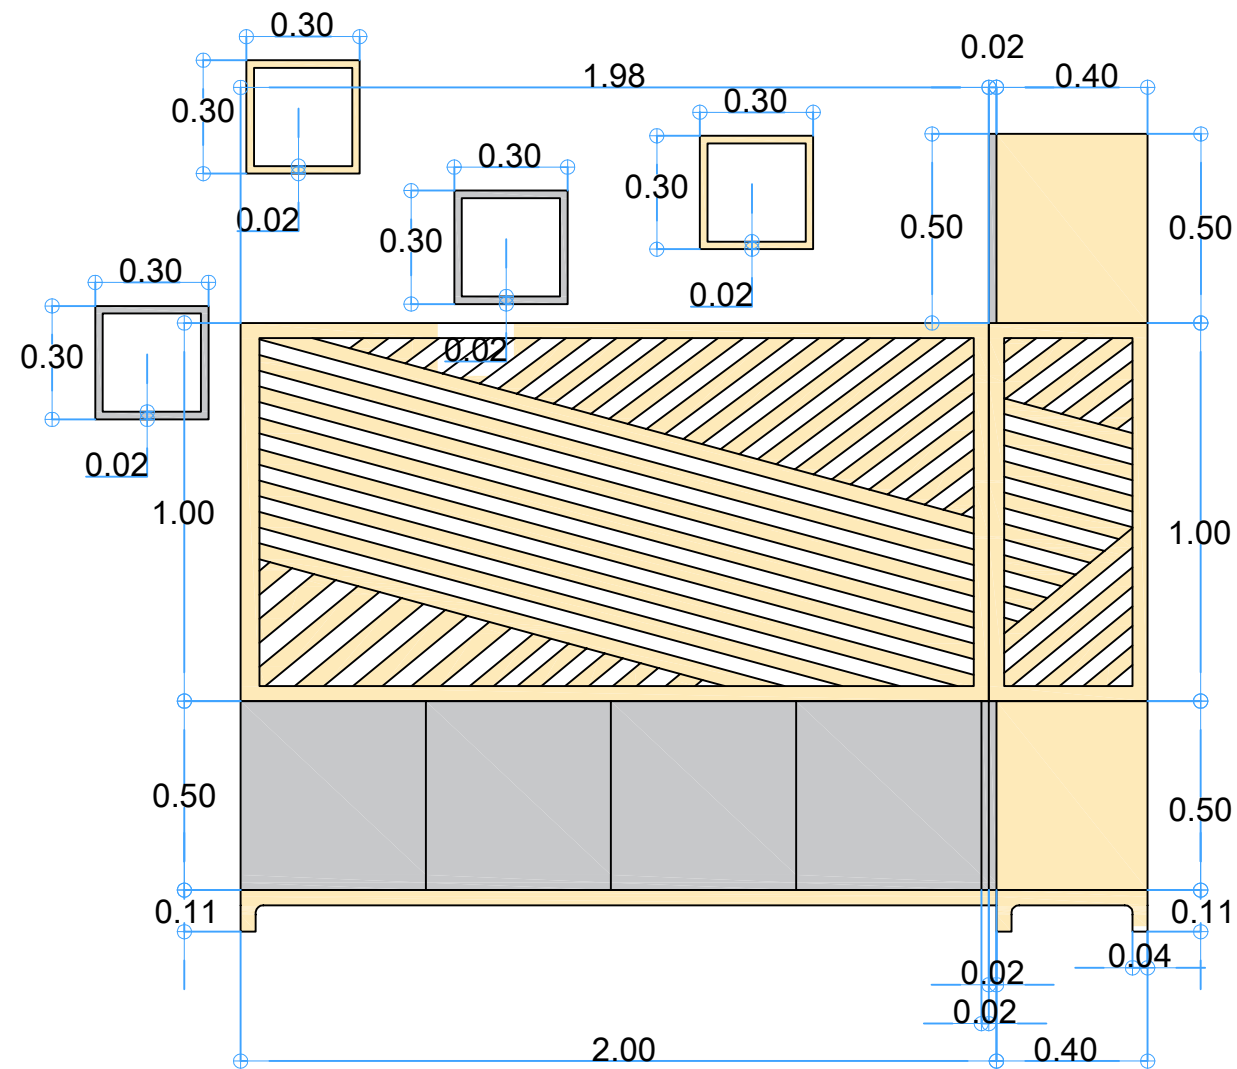

Technical drawing of an L-shaped profile. The dimensions are as follows:

- Vertical leg height: 2.00
- Horizontal leg width: 0.42
- Top flange thickness: 0.04
- Bottom flange thickness: 0.04
- Inner corner radius: 0.04



Vue de dessus - version 2

2ème partie (milieu)



3

MEUBLE TV ET BANQUETTE

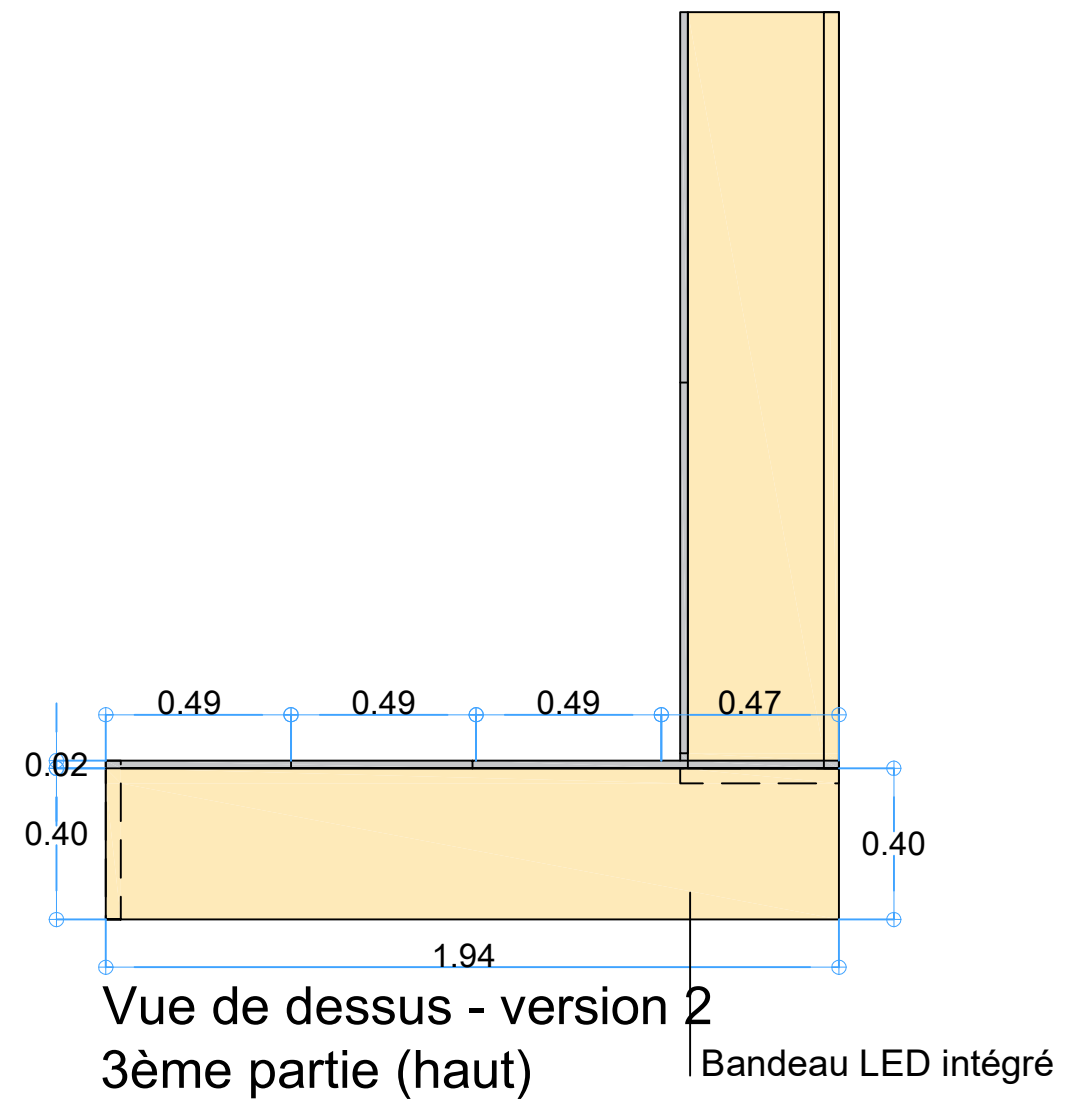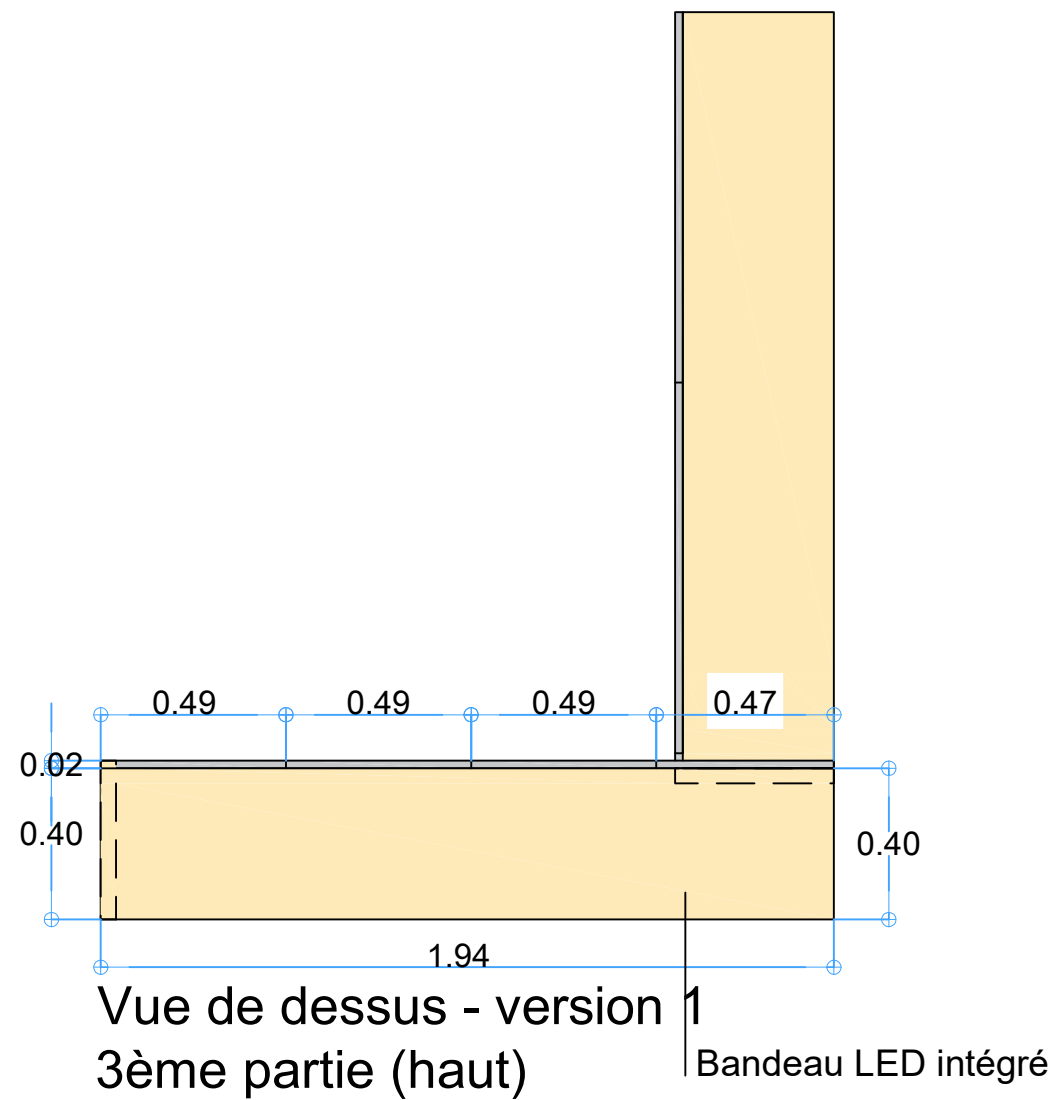

Stratifié blanc lacqué



Stratifié bois type chêne naturel

Aménagement intérieur d'une maison

Plans meuble salon 3e partie - 2 versions



Echelle	modifications	date	dossier
1/20		17/02/2020	

Laurine Coiffet - Architecte d'intérieur
107 chemin du coulet - 13119 Saint Savournin
06.51.76.95.42 - laurine.coiffet@gmail.com



ETAT DES LIEUX


Maison neuve, murs placoplâtre, faux plafond spots encastrés

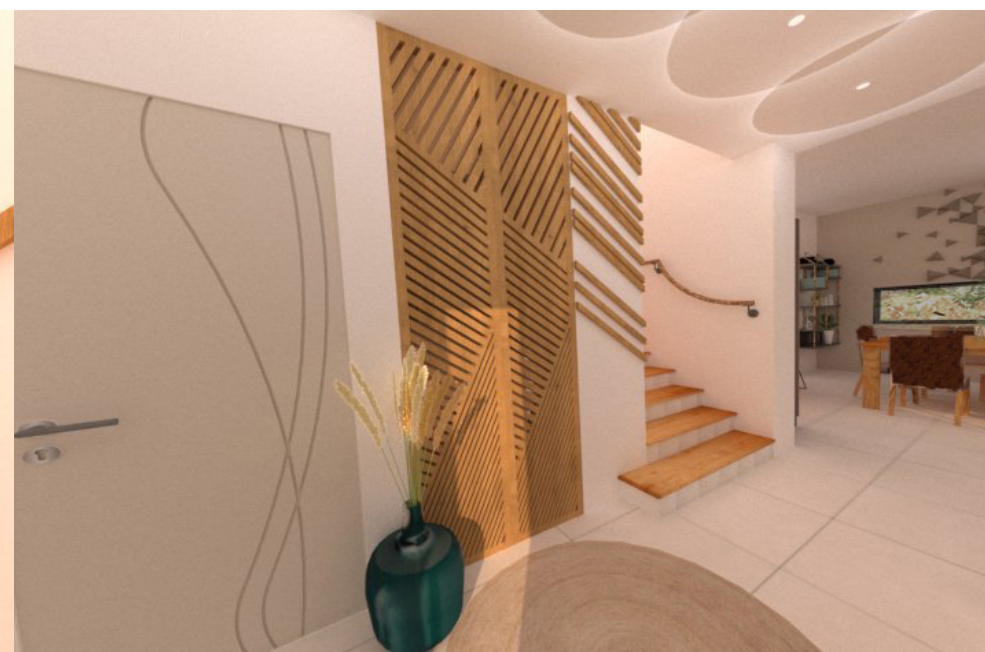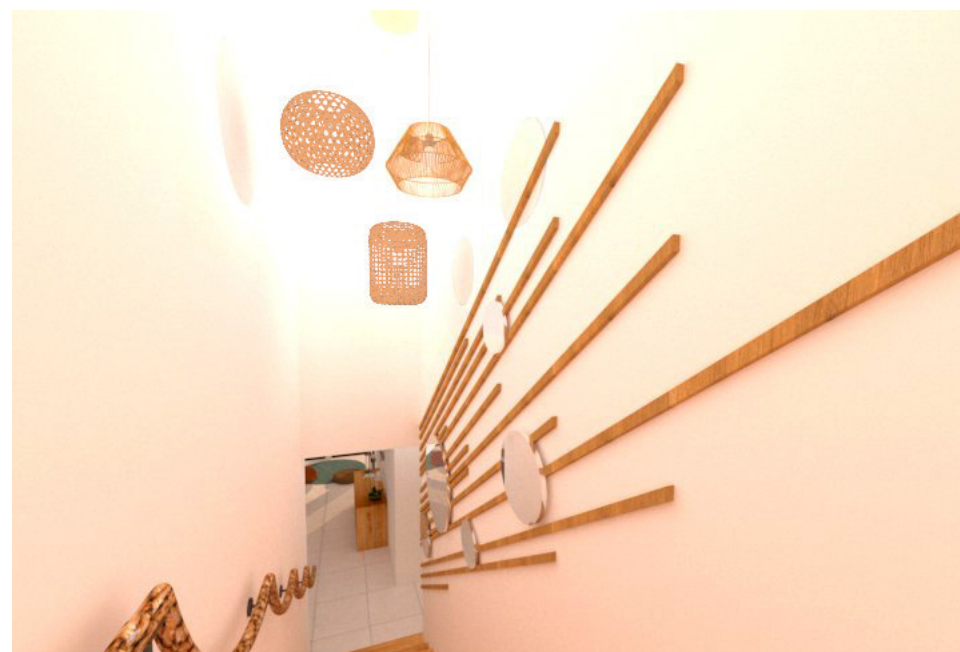

PROJET

- > Aménagement de l'entrée à l'aide de portes de placard claustra (si possible, pas de cadre, charnières invisibles placées à l'intérieur du placard).
 - > Des bois type tasseaux sont fixés sur les murs en prolongement des portes de placards et dans la montée d'escalier.
 - > Des miroirs sont fixés par dessus les tasseaux montants dans l'escalier.
 - > Système de crochets discrets pour fixer les miroirs.
 - > Chiffrer la rambarde dans la montée d'escalier: corde type jute tressée naturelle et patères de fixation métal anthracite.
- MI : 6,12m mais compter plus car la corde ne doit pas être tendue.

> Attention, il y a le compteur électrique dans le renforcement du placard.

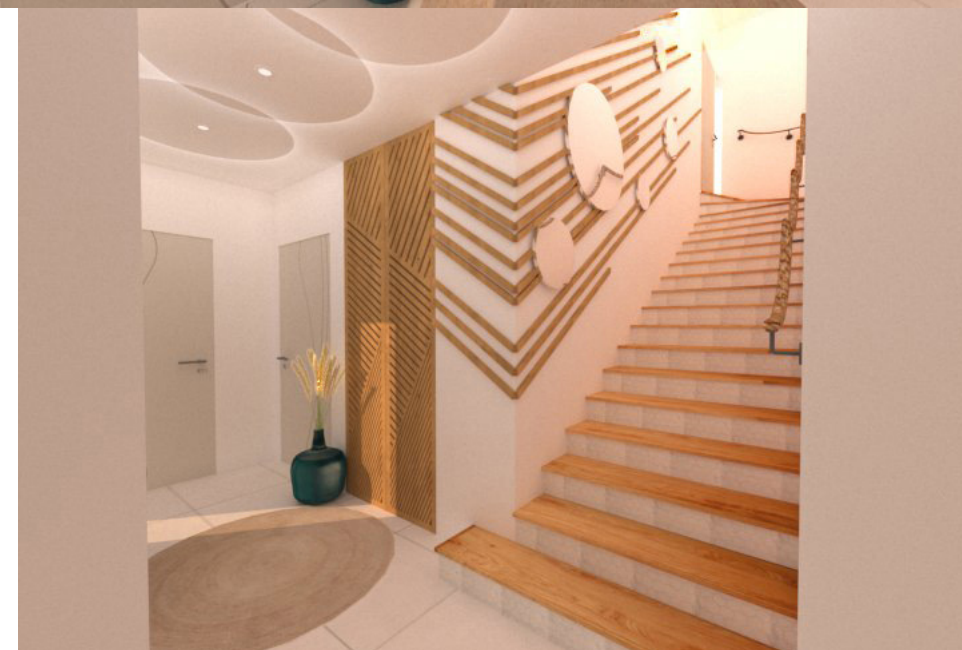


IMAGINE CONCEPT
ARCHITECTE D'INTERIEUR - DESIGNER D'ESPACE

06.51.76.95.42 laurine.coiffet@gmail.com SIRET : 878 915 081 00011

<https://laurinecoiffet.wixsite.com/imagineconcept>




imagineconcept13

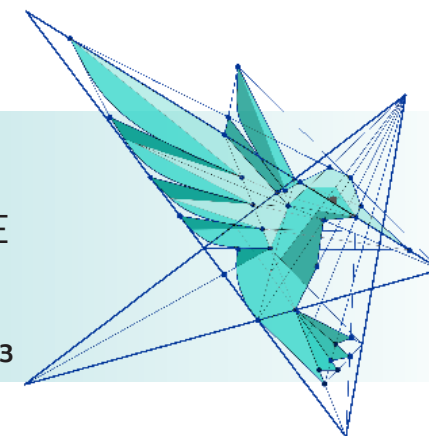



4


PLACARD ENTRÉE & AMENAGEMENT ESCALIER

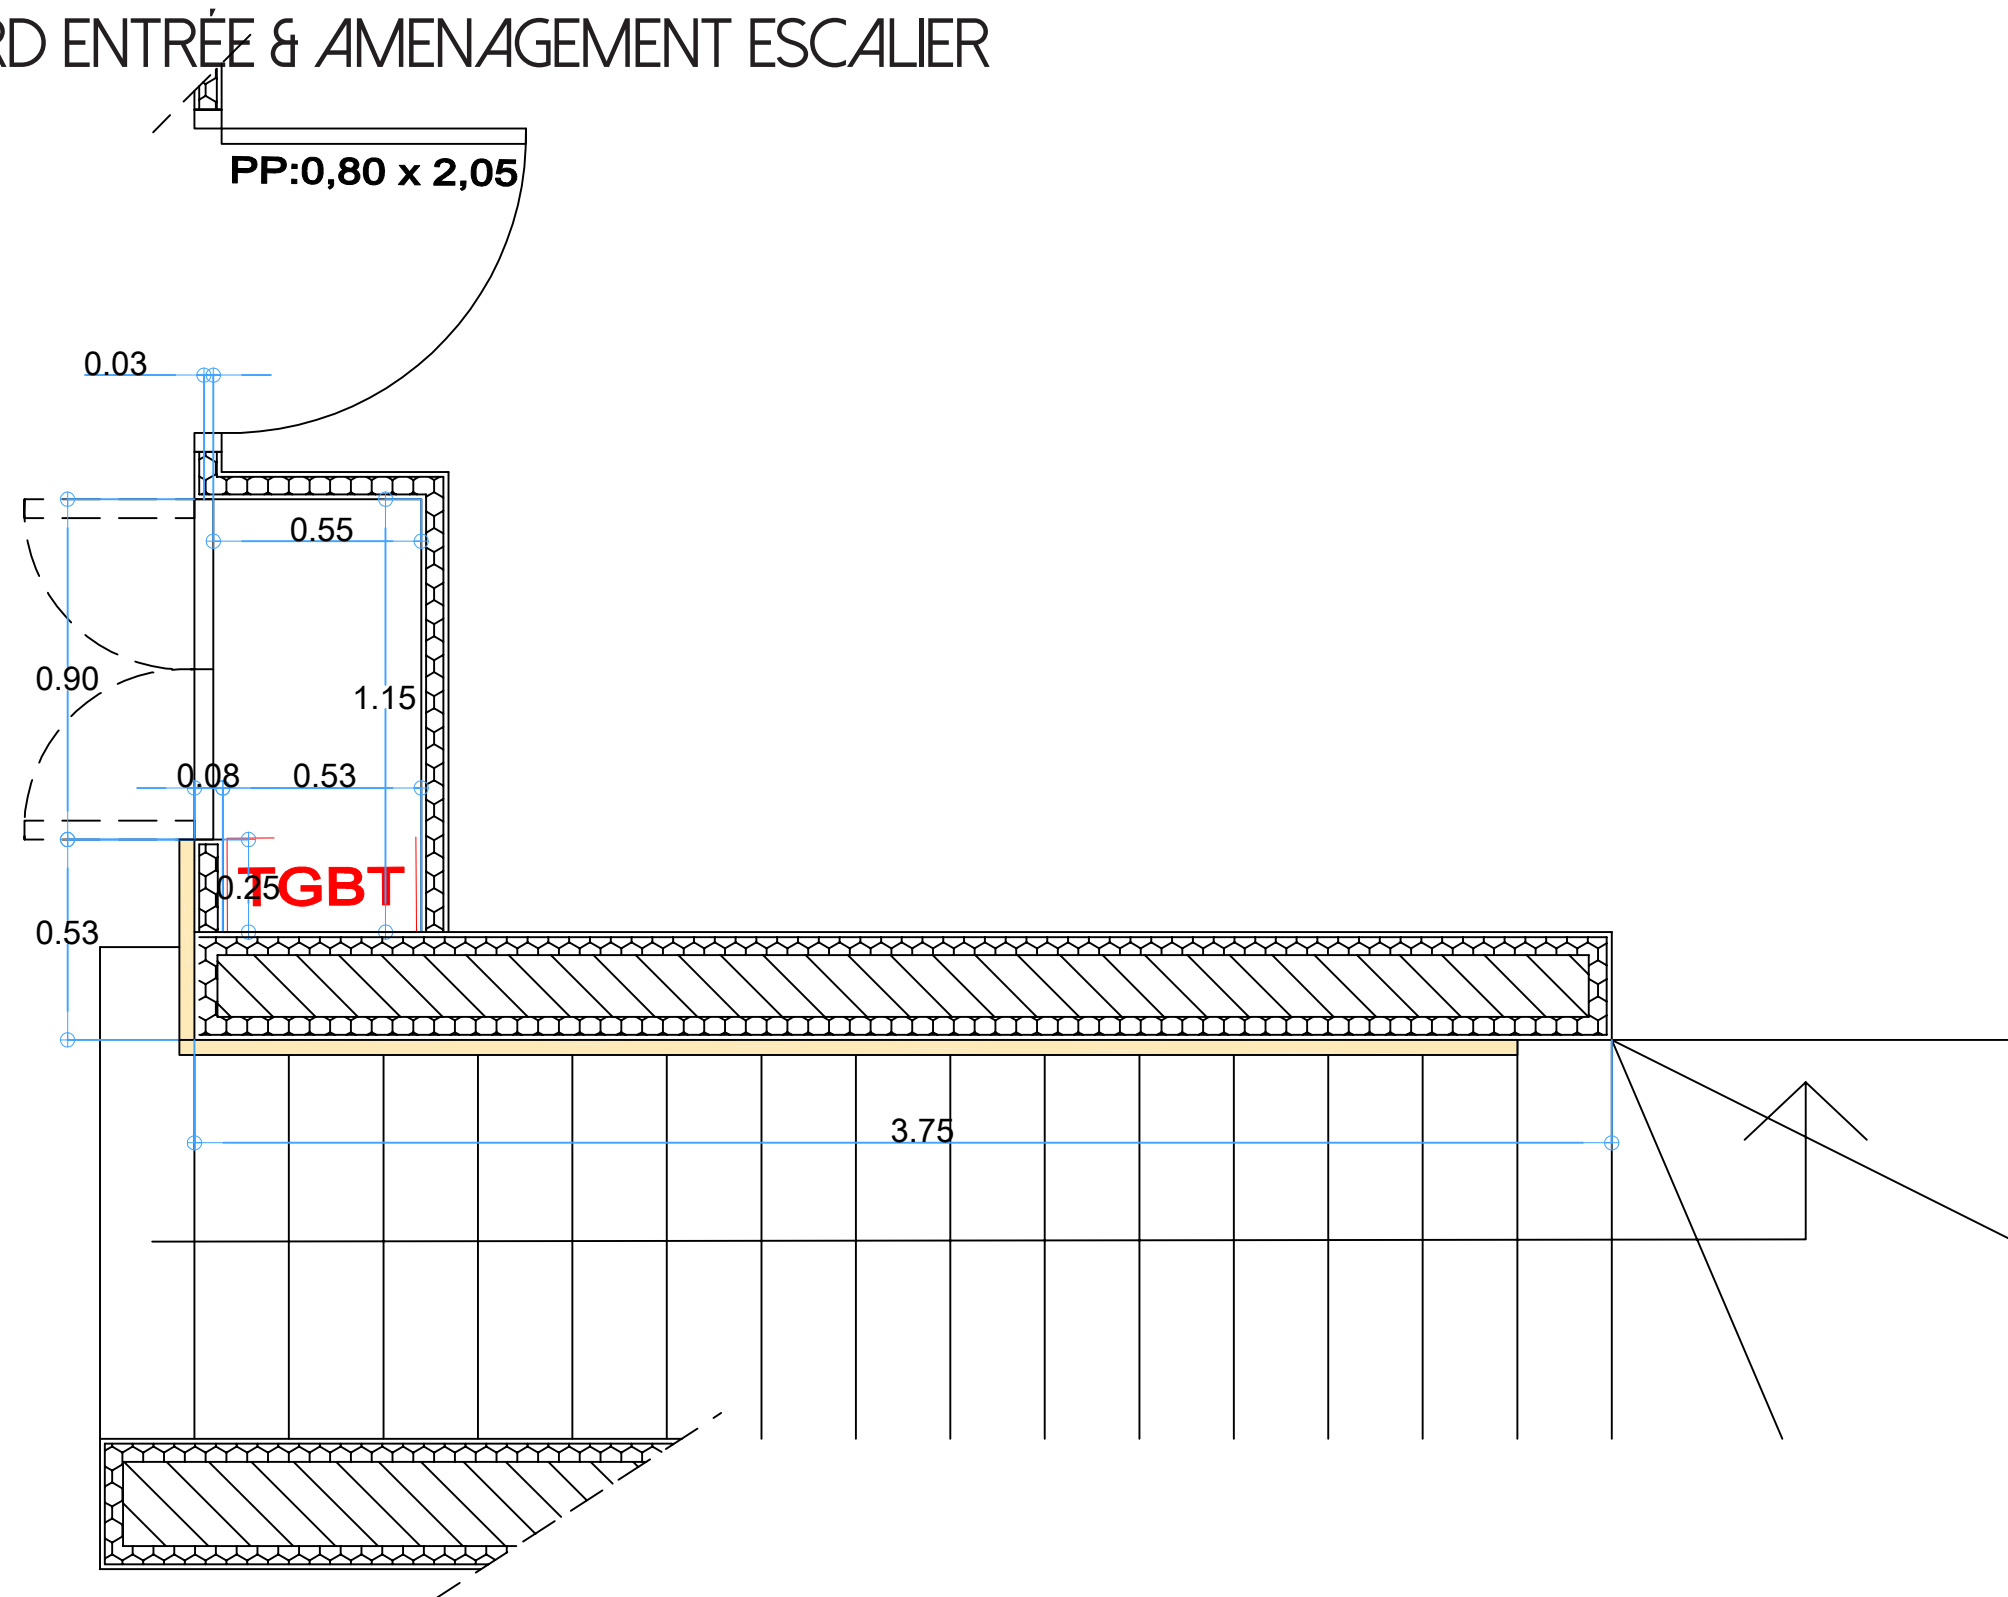

Echelle	modifications	date	dossier
1/20		17/02/2020	




PLACARD ENTRÉE & AMENAGEMENT ESCALIER

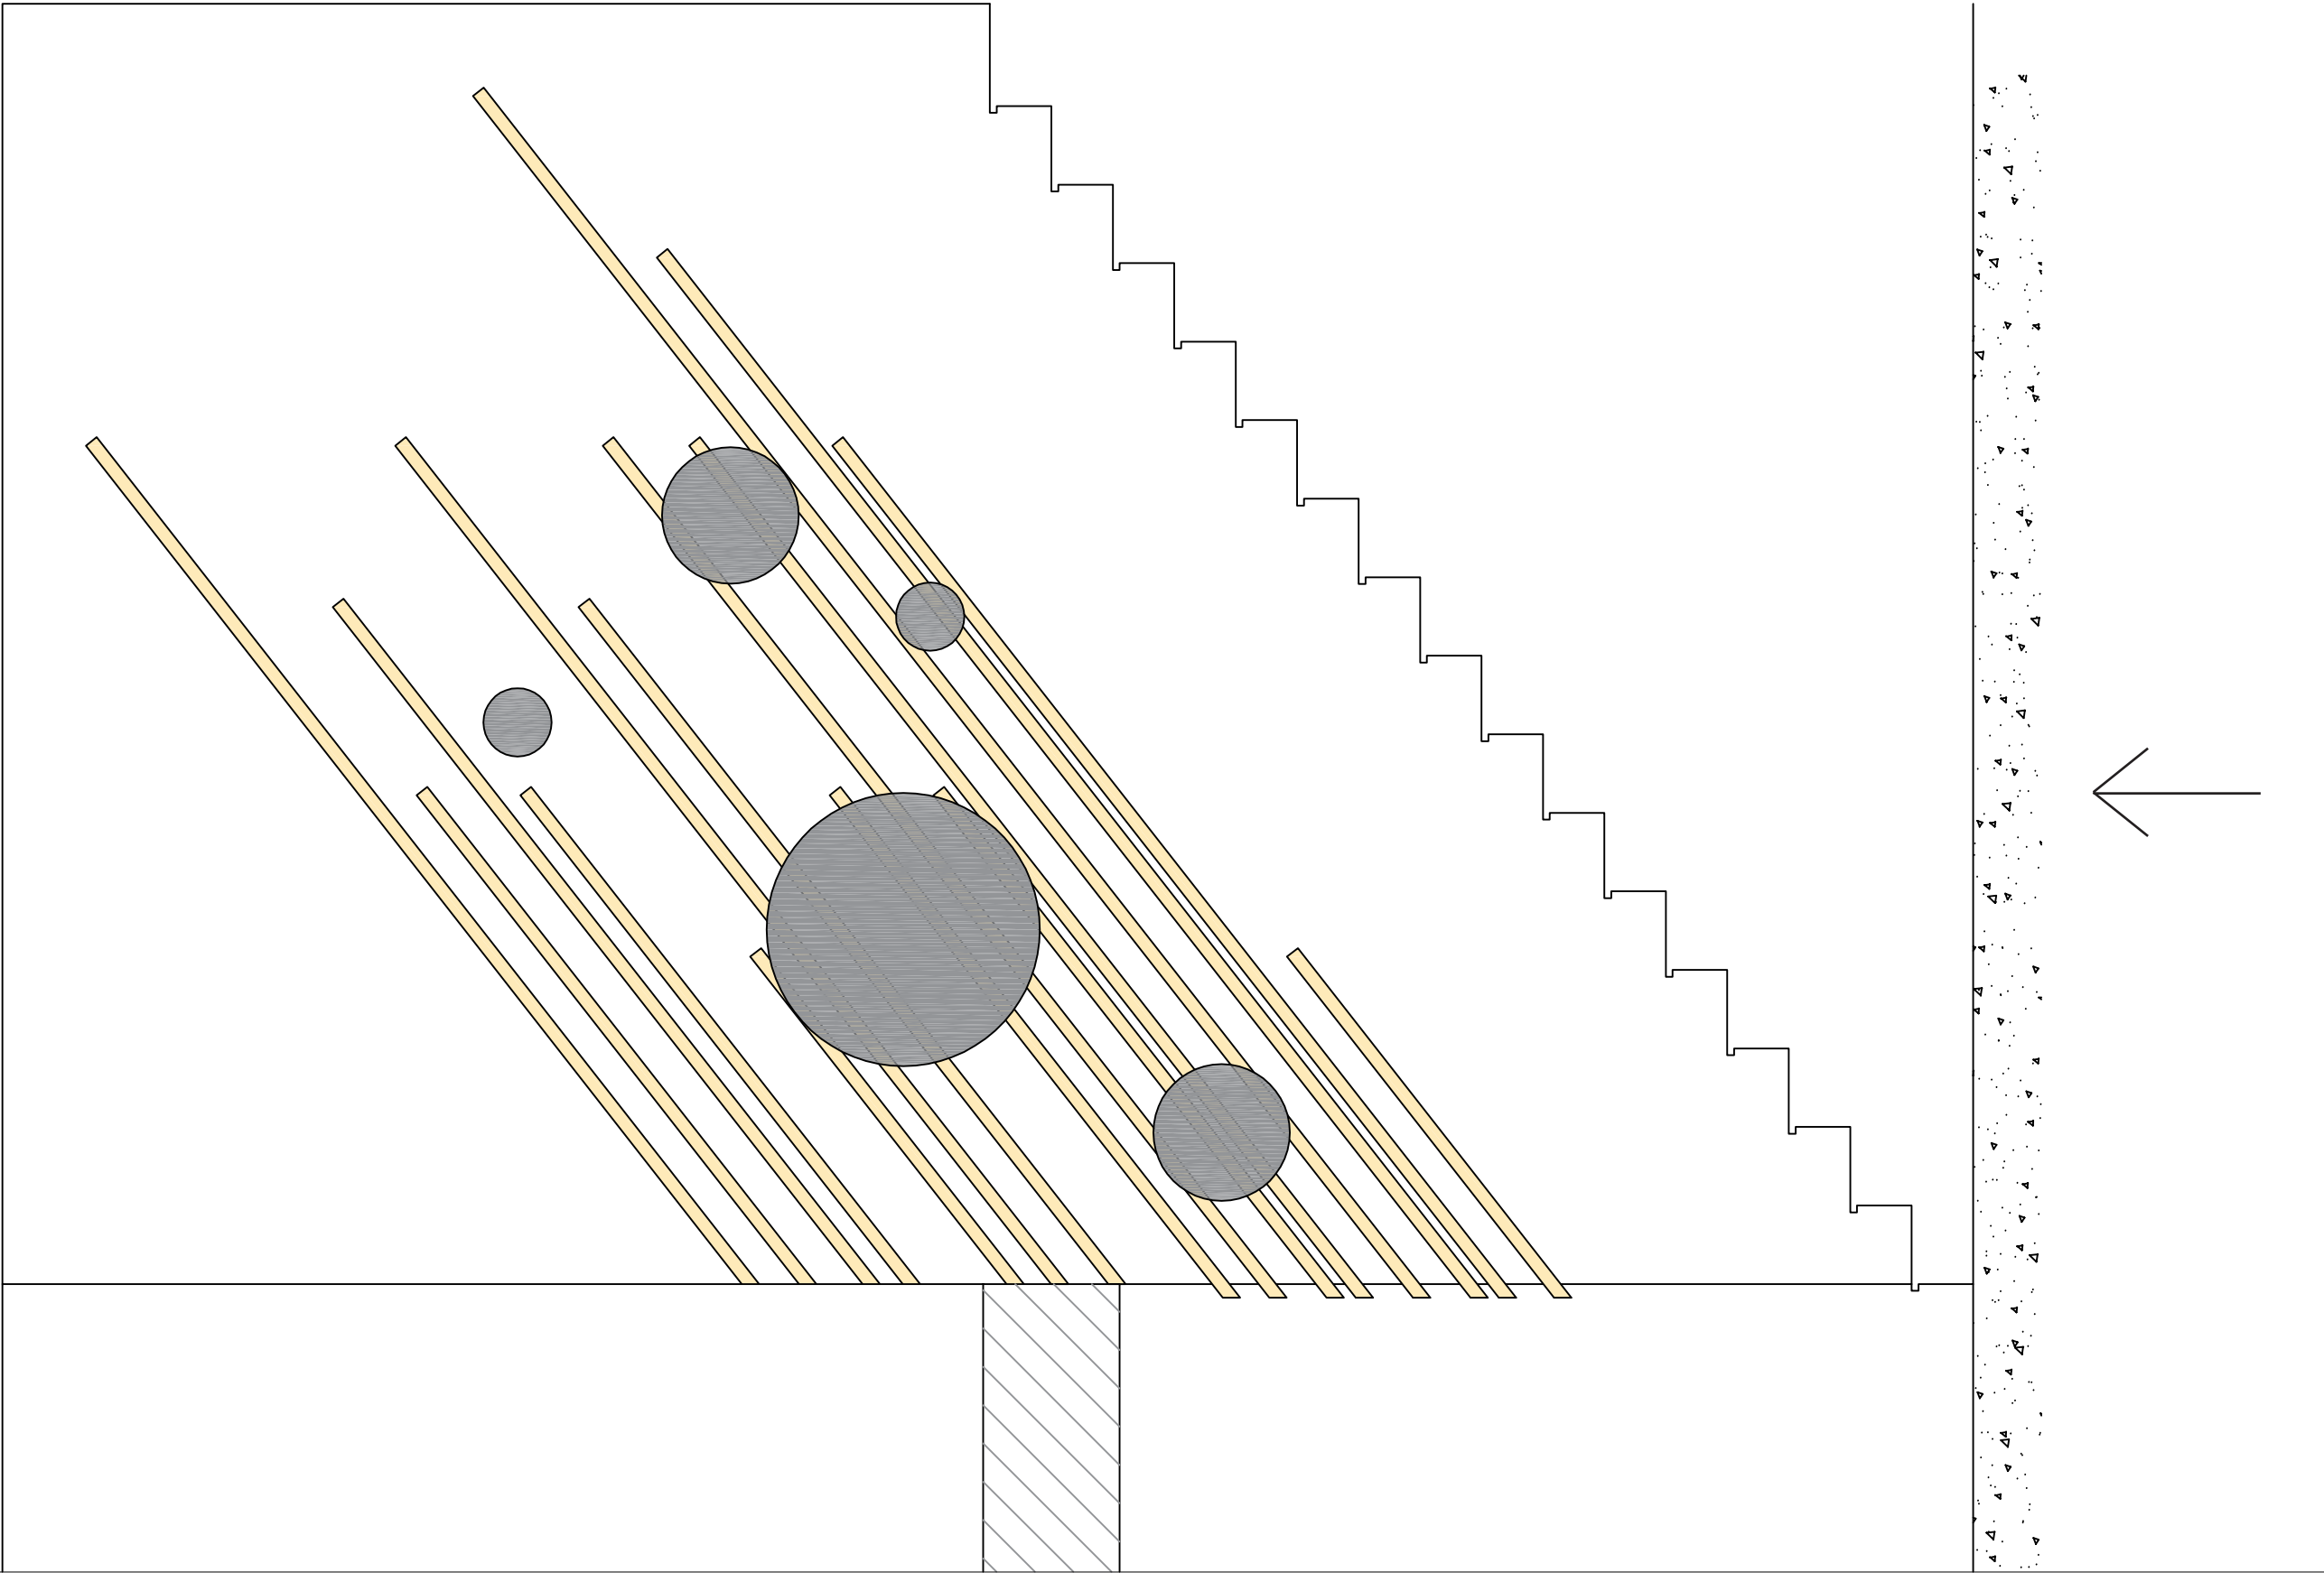

Elévation mur escalier			
Echelle	modifications	date	dossier
1/20		17/02/2020	



PLACARD ENTRÉE & AMENAGEMENT ESCALIER

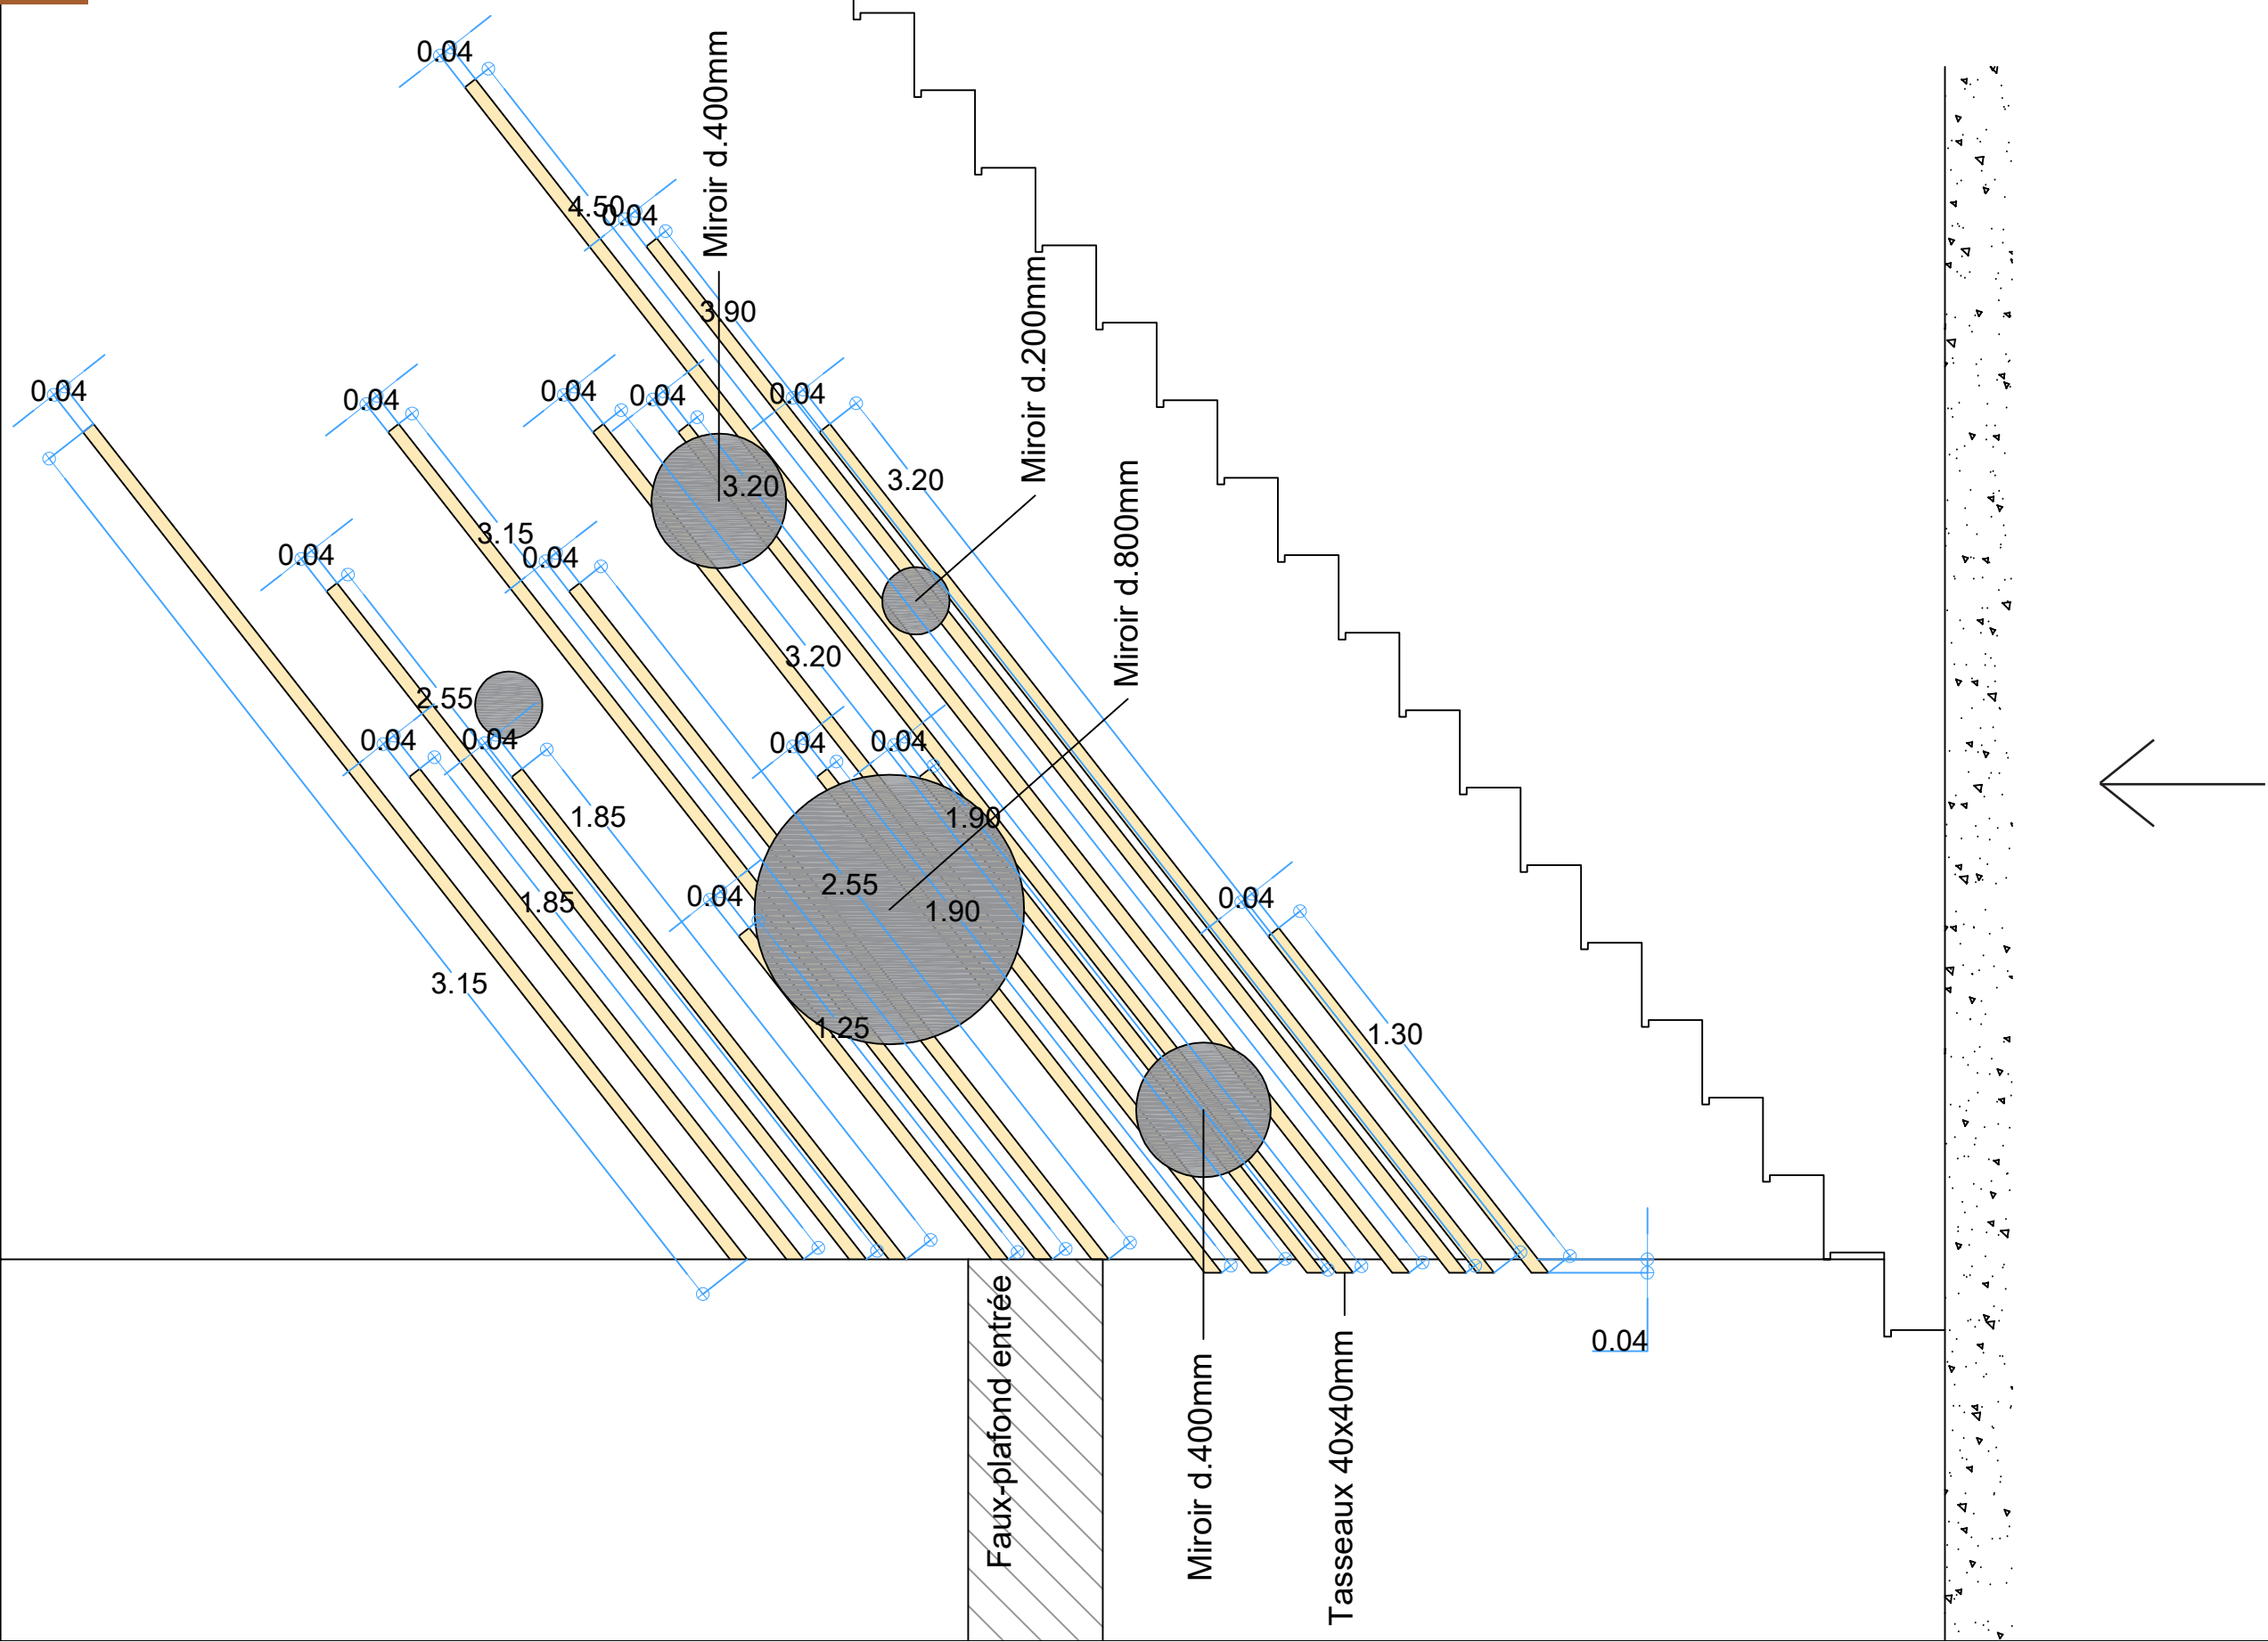



ETAT DES LIEUX

Maison neuve, murs placoplâtre, faux
plafond spots encastrés



PROJET

- > Aménagement du salon avec création d'un meuble TV sur-mesure de deux parties, une partie rangement banquette, une partie rangement meuble TV.
- > Un bandeau LED est à intégrer (rainurage) dans la partie inférieure du caisson de rangement haut.
- > Les portes des rangements seront sans poignées (partie haute porte affinée pour passer les doigts).
- > La partie basse sera sur pied et fixé au mur. La partie haute doit être fixée au mur.

- > Attention, il y a 2 versions différentes à chiffrer (une avec claustra à l'arrière de la banquette et une sans)



IMAGINE CONCEPT


ARCHITECTE D'INTERIEUR - DESIGNER D'ESPACE



06.51.76.95.42 laurine.coiffet@gmail.com SIRET : 878 915 081 00011

<https://laurinecoiffet.wixsite.com/imagineconcept>



imagineconcept13

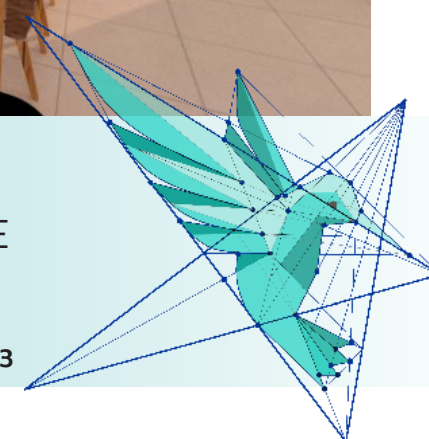

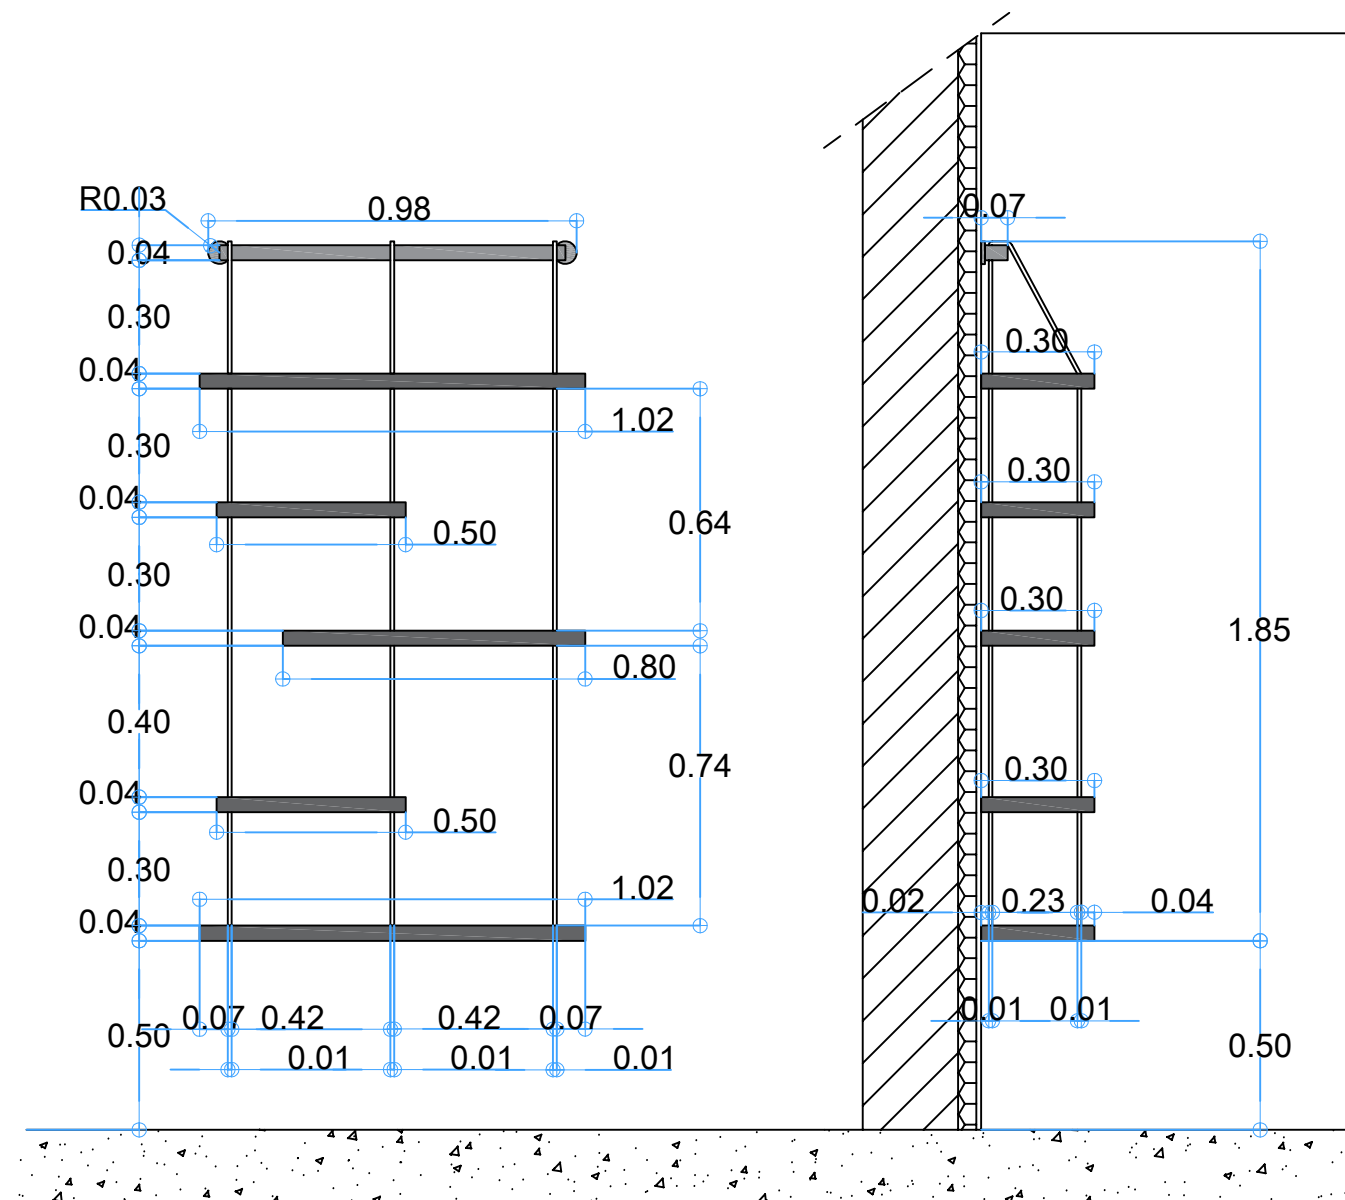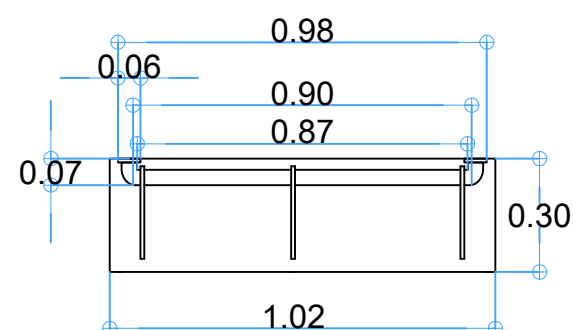

Matériau: Etagère soit métal couleur anthracite soit bois peint couleur gris anthracite
Corde type corde jute tressée naturelle (doit être résistante), prévoir un système d'arrêt pour maintenir les étagères
«Tube» acier pour la fixation au mur et maintien de la bibliothèque

Aménagement intérieur d'une maison

Plans bibliothèque salle à manger

Laurine Coiffet - Architecte d'intérieur
107 chemin du coulet - 13119 Saint Savournin
06.51.76.95.42 - laurine.coiffet@gmail.com

Echelle	modifications	date	dossier
1/20		17/02/2020	