


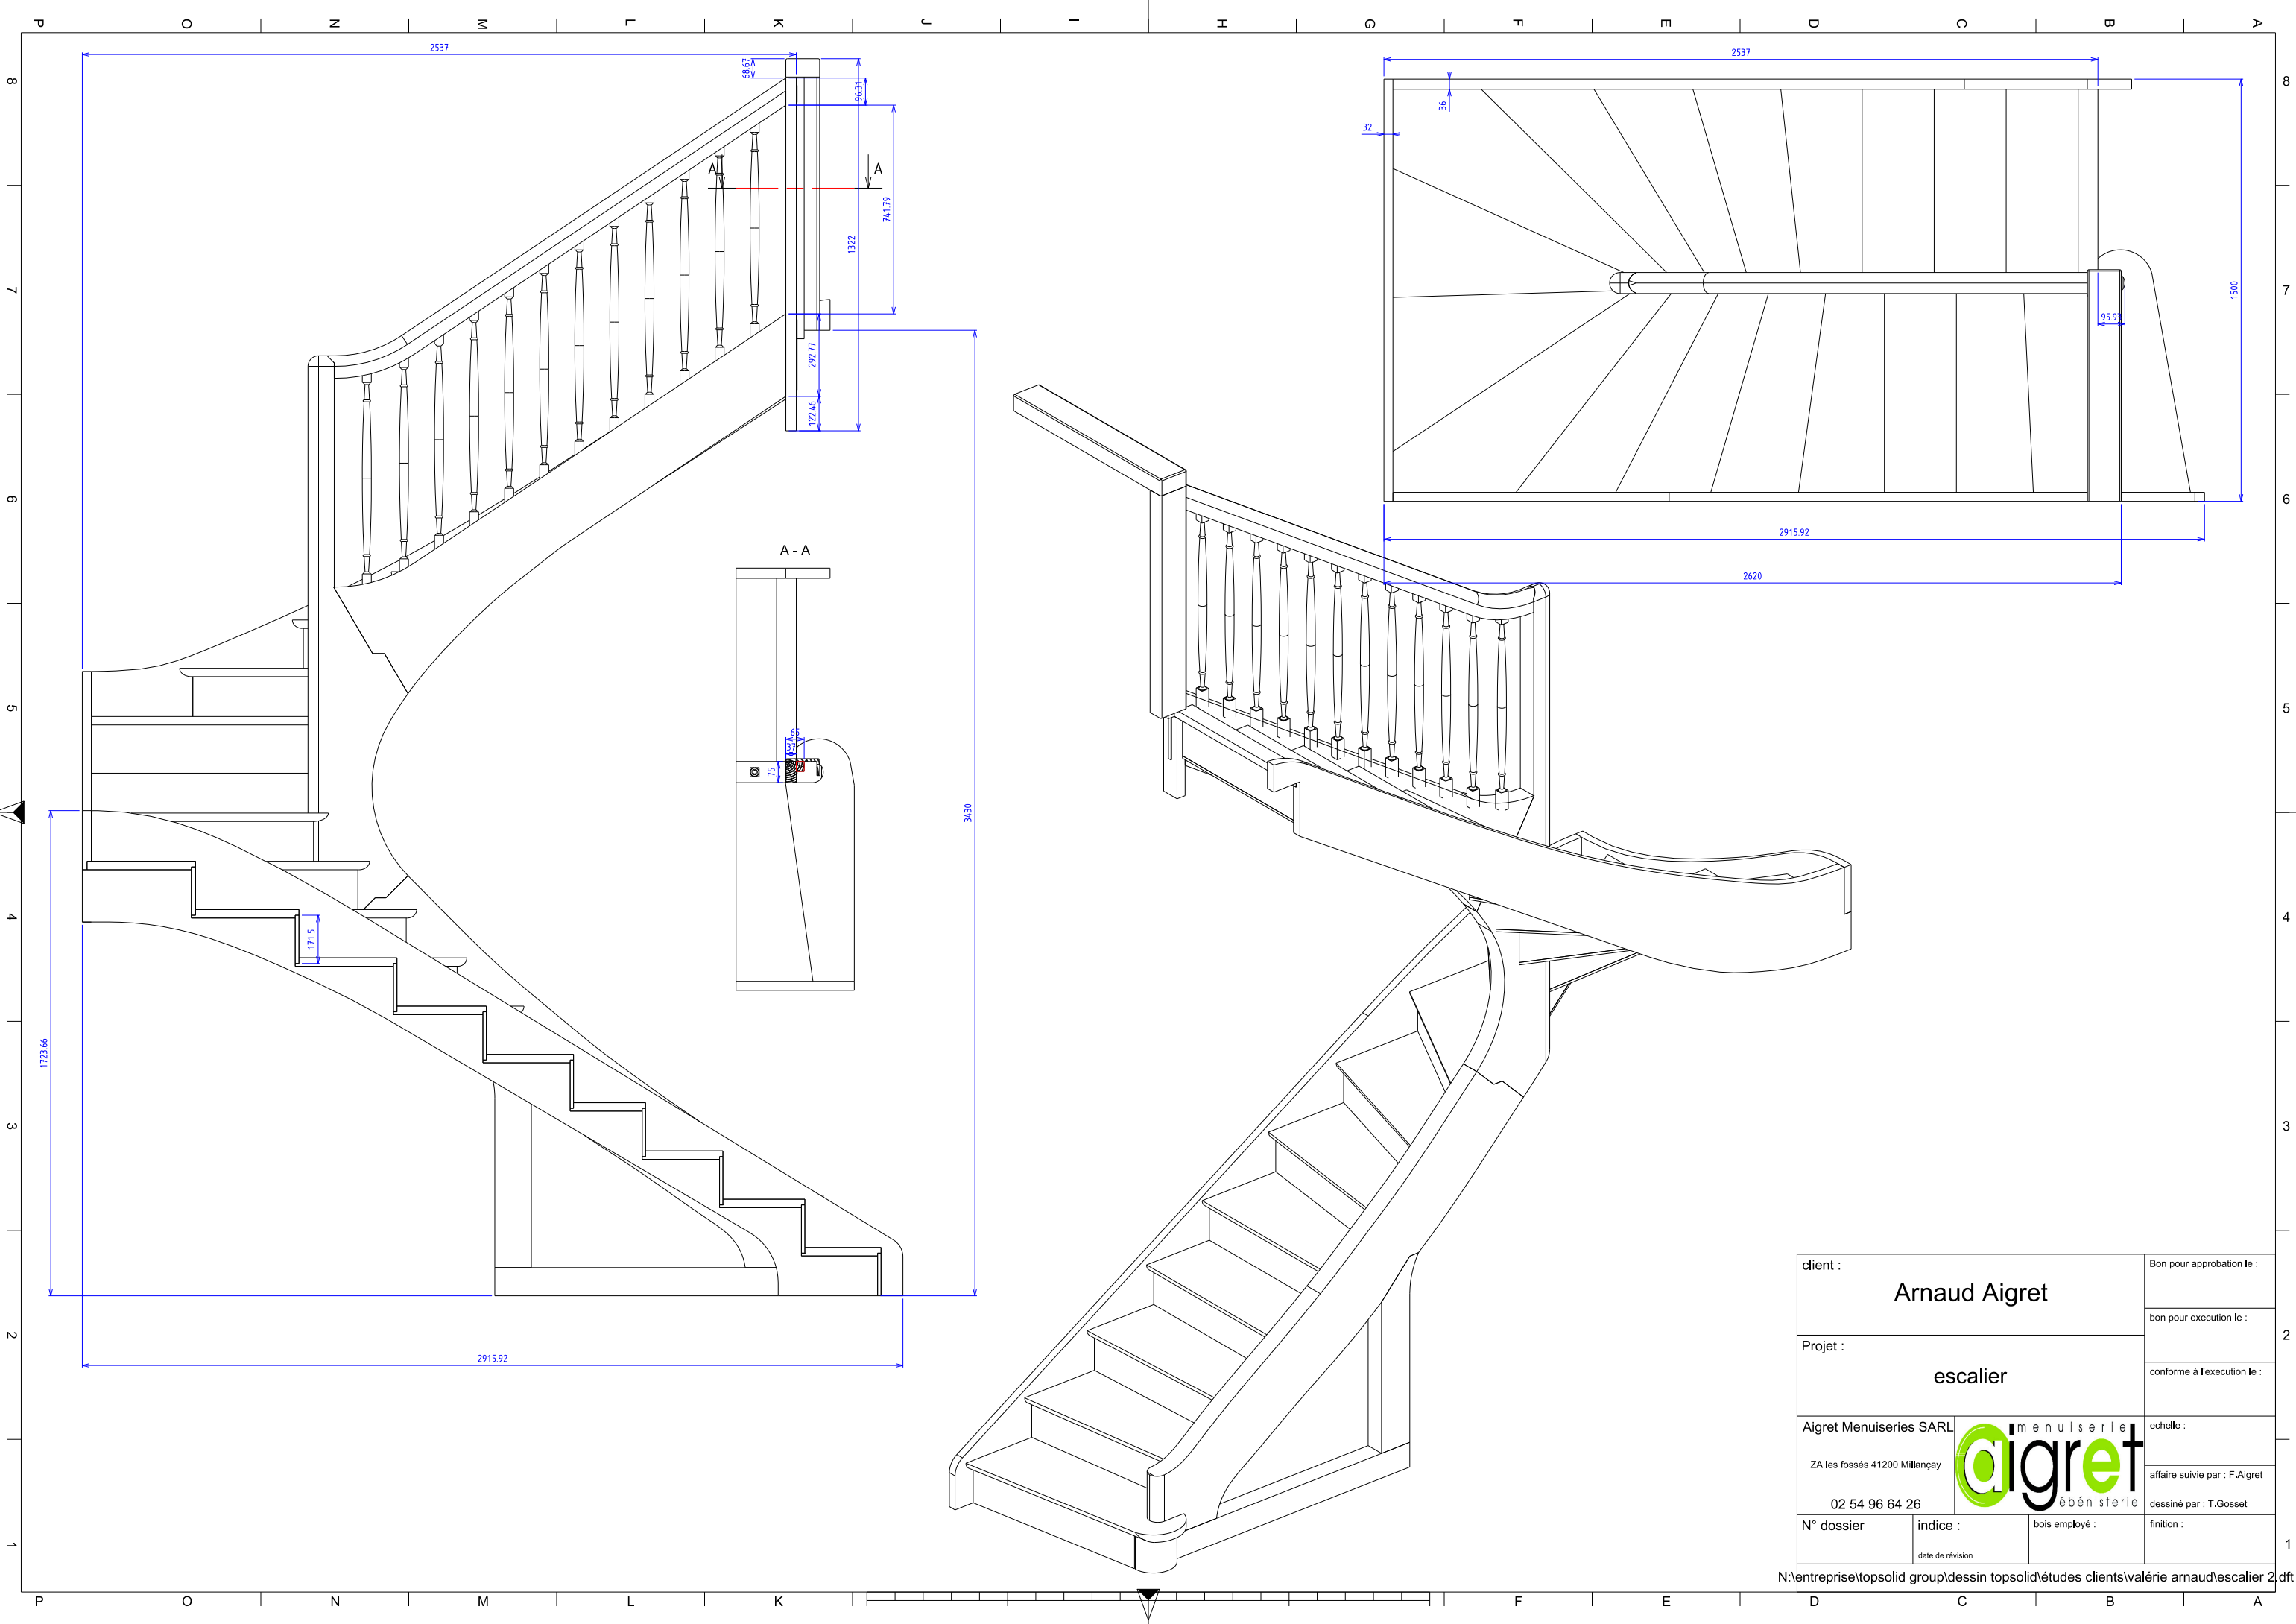

client : Arnaud Aigret		Bon pour approbation le :	
Projet : escalier		bon pour execution le :	
		conforme à l'execution le :	
Aigret Menuiseries SARL		echelle :	
ZA les fossés 41200 Millançay		affaire suivie par : F.Aigret	
02 54 96 64 26		dessiné par : T.Gosset	
N° dossier	indice :	bois employé :	finition :
	date de révision		