


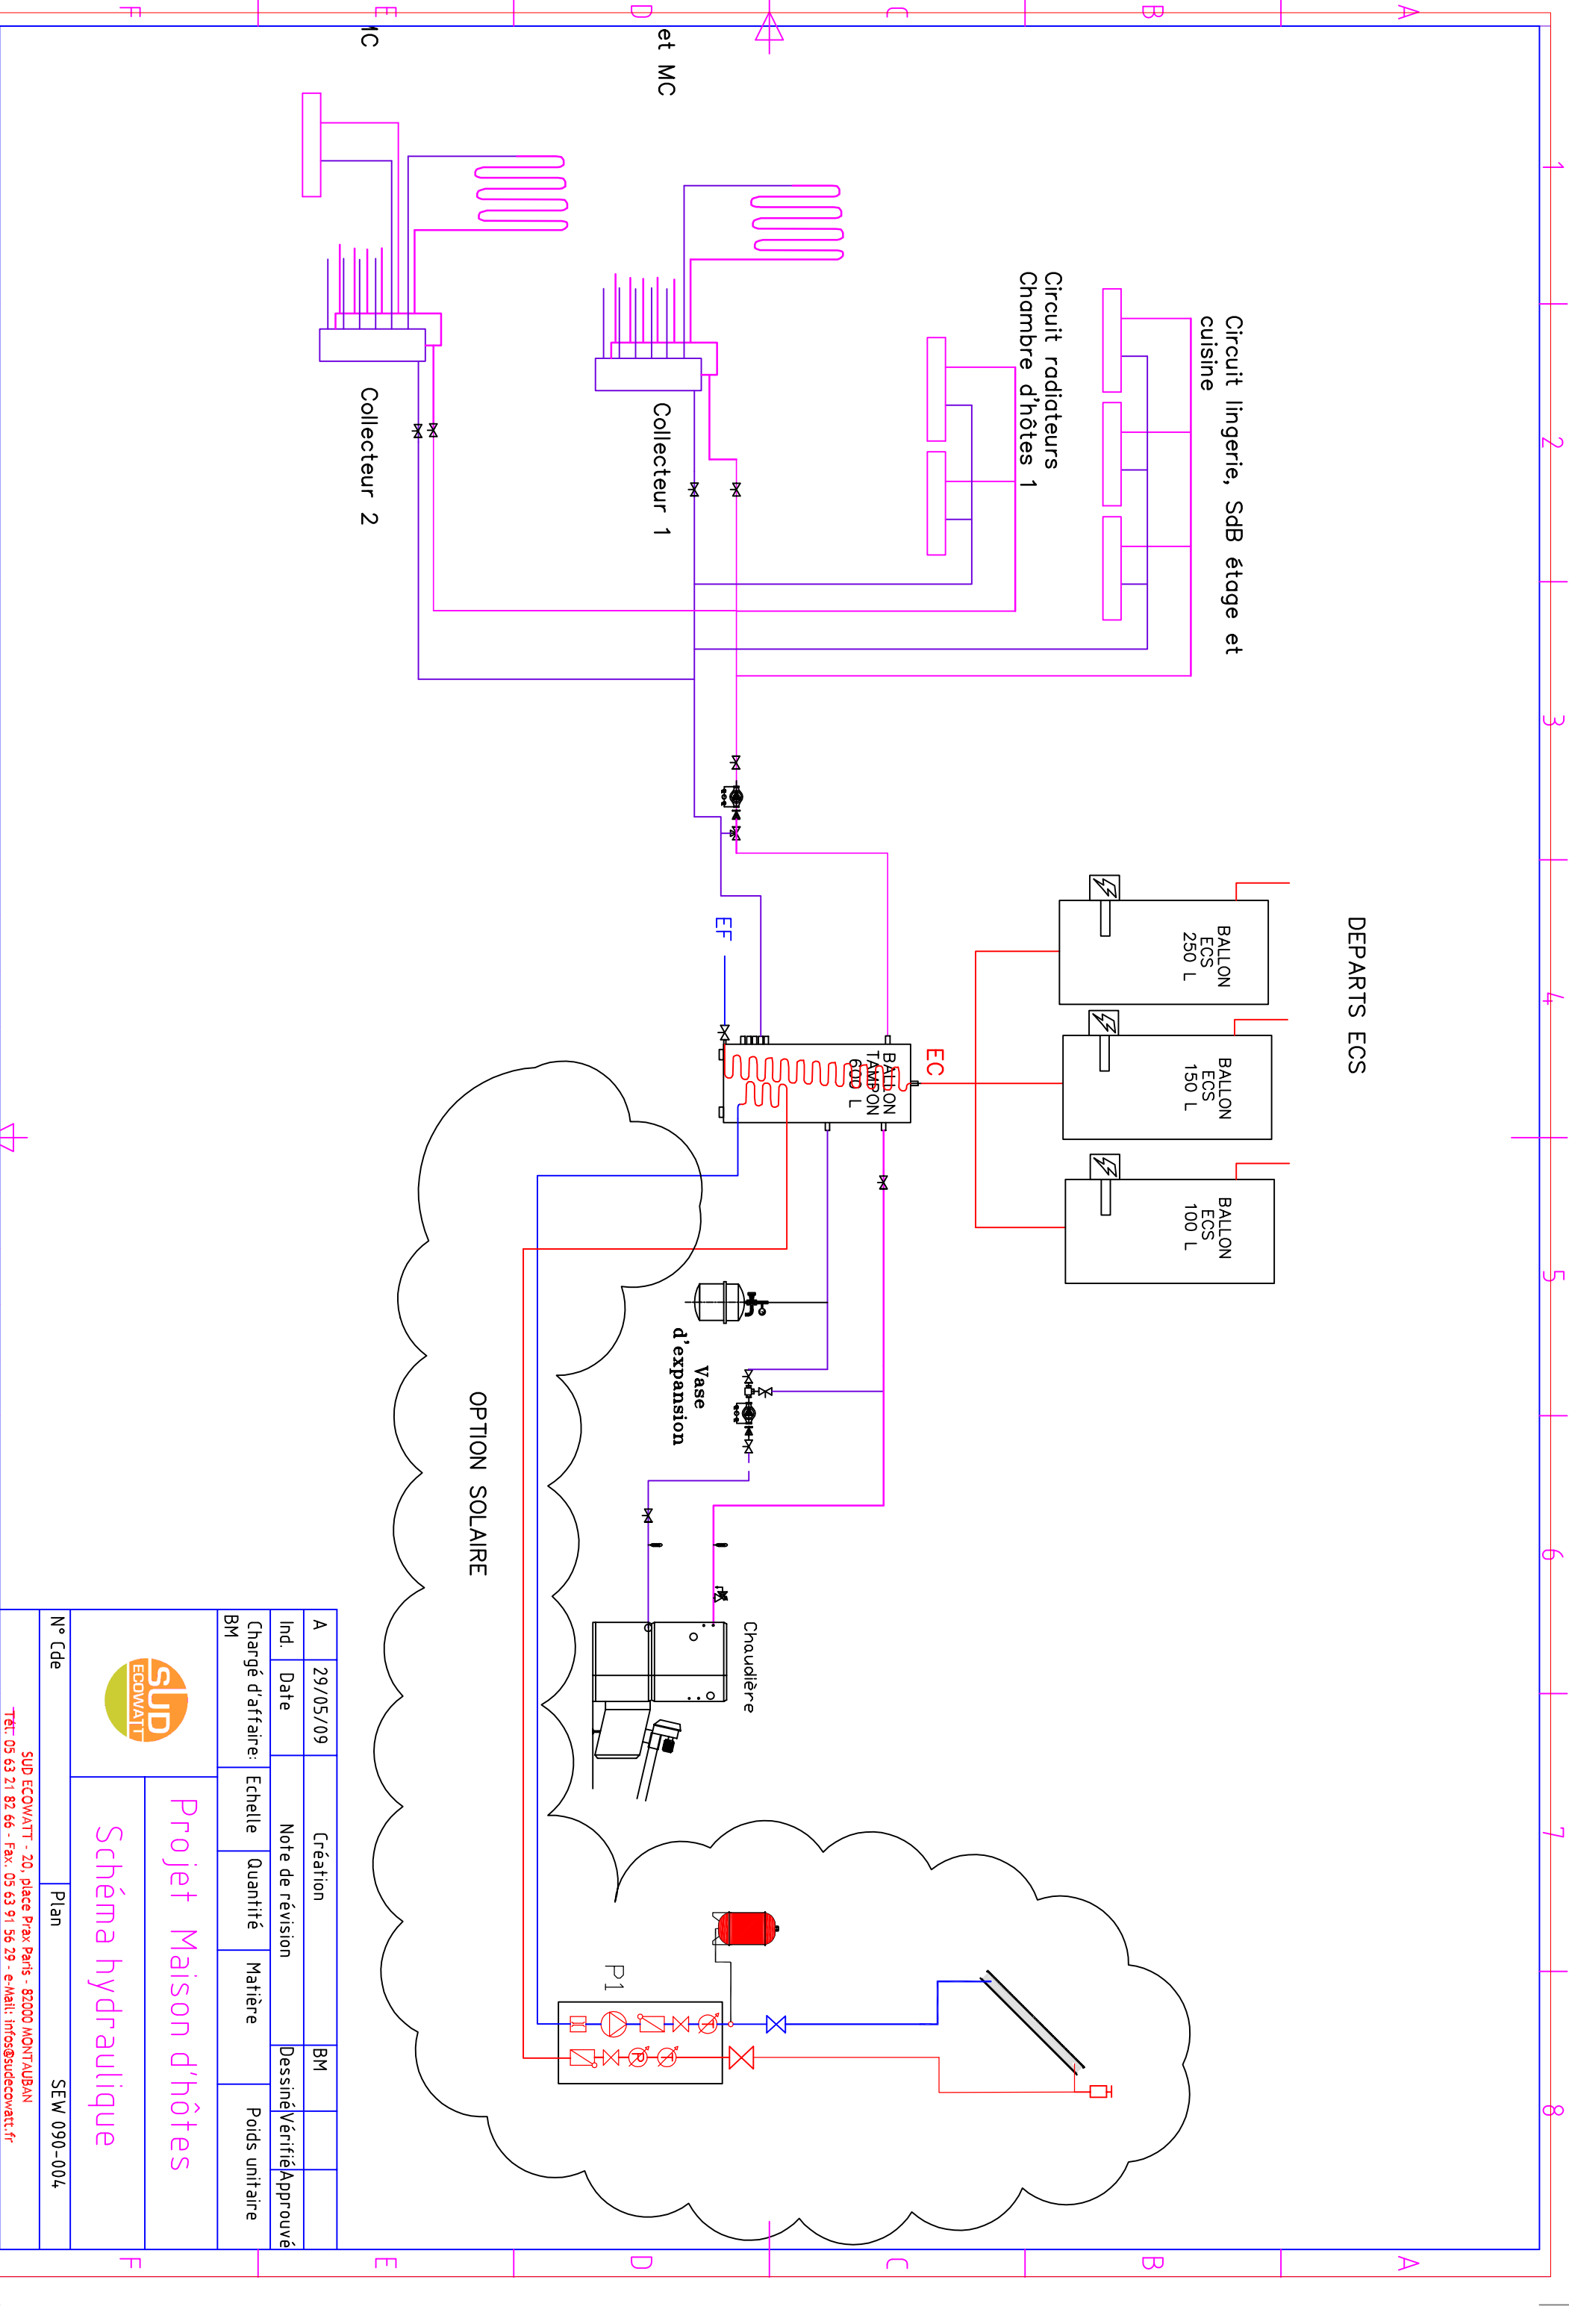

A	29/05/09	Création			BM		
Ind.	Date	Note de révision			Dessiné	Vérifié	Approuvé
Chargé d'affaire:		Echelle	Quantité	Matière	Poids unitaire		
BM							
		Projet Maison d'hôtes					
Schéma hydraulique							
N° Cde		Plan		SEW 090-004			
SUD ECOWATT - 20, place Prax Paris - 82000 MONTAUBAN							
Tél: 05 63 21 82 66 - Fax: 05 63 91 56 29 - e-Mail: info@sudecowatt.fr							